


Proiect al Planului geometric al terenurilor corectate din satul Cateleni

Sector cadastral 6023112

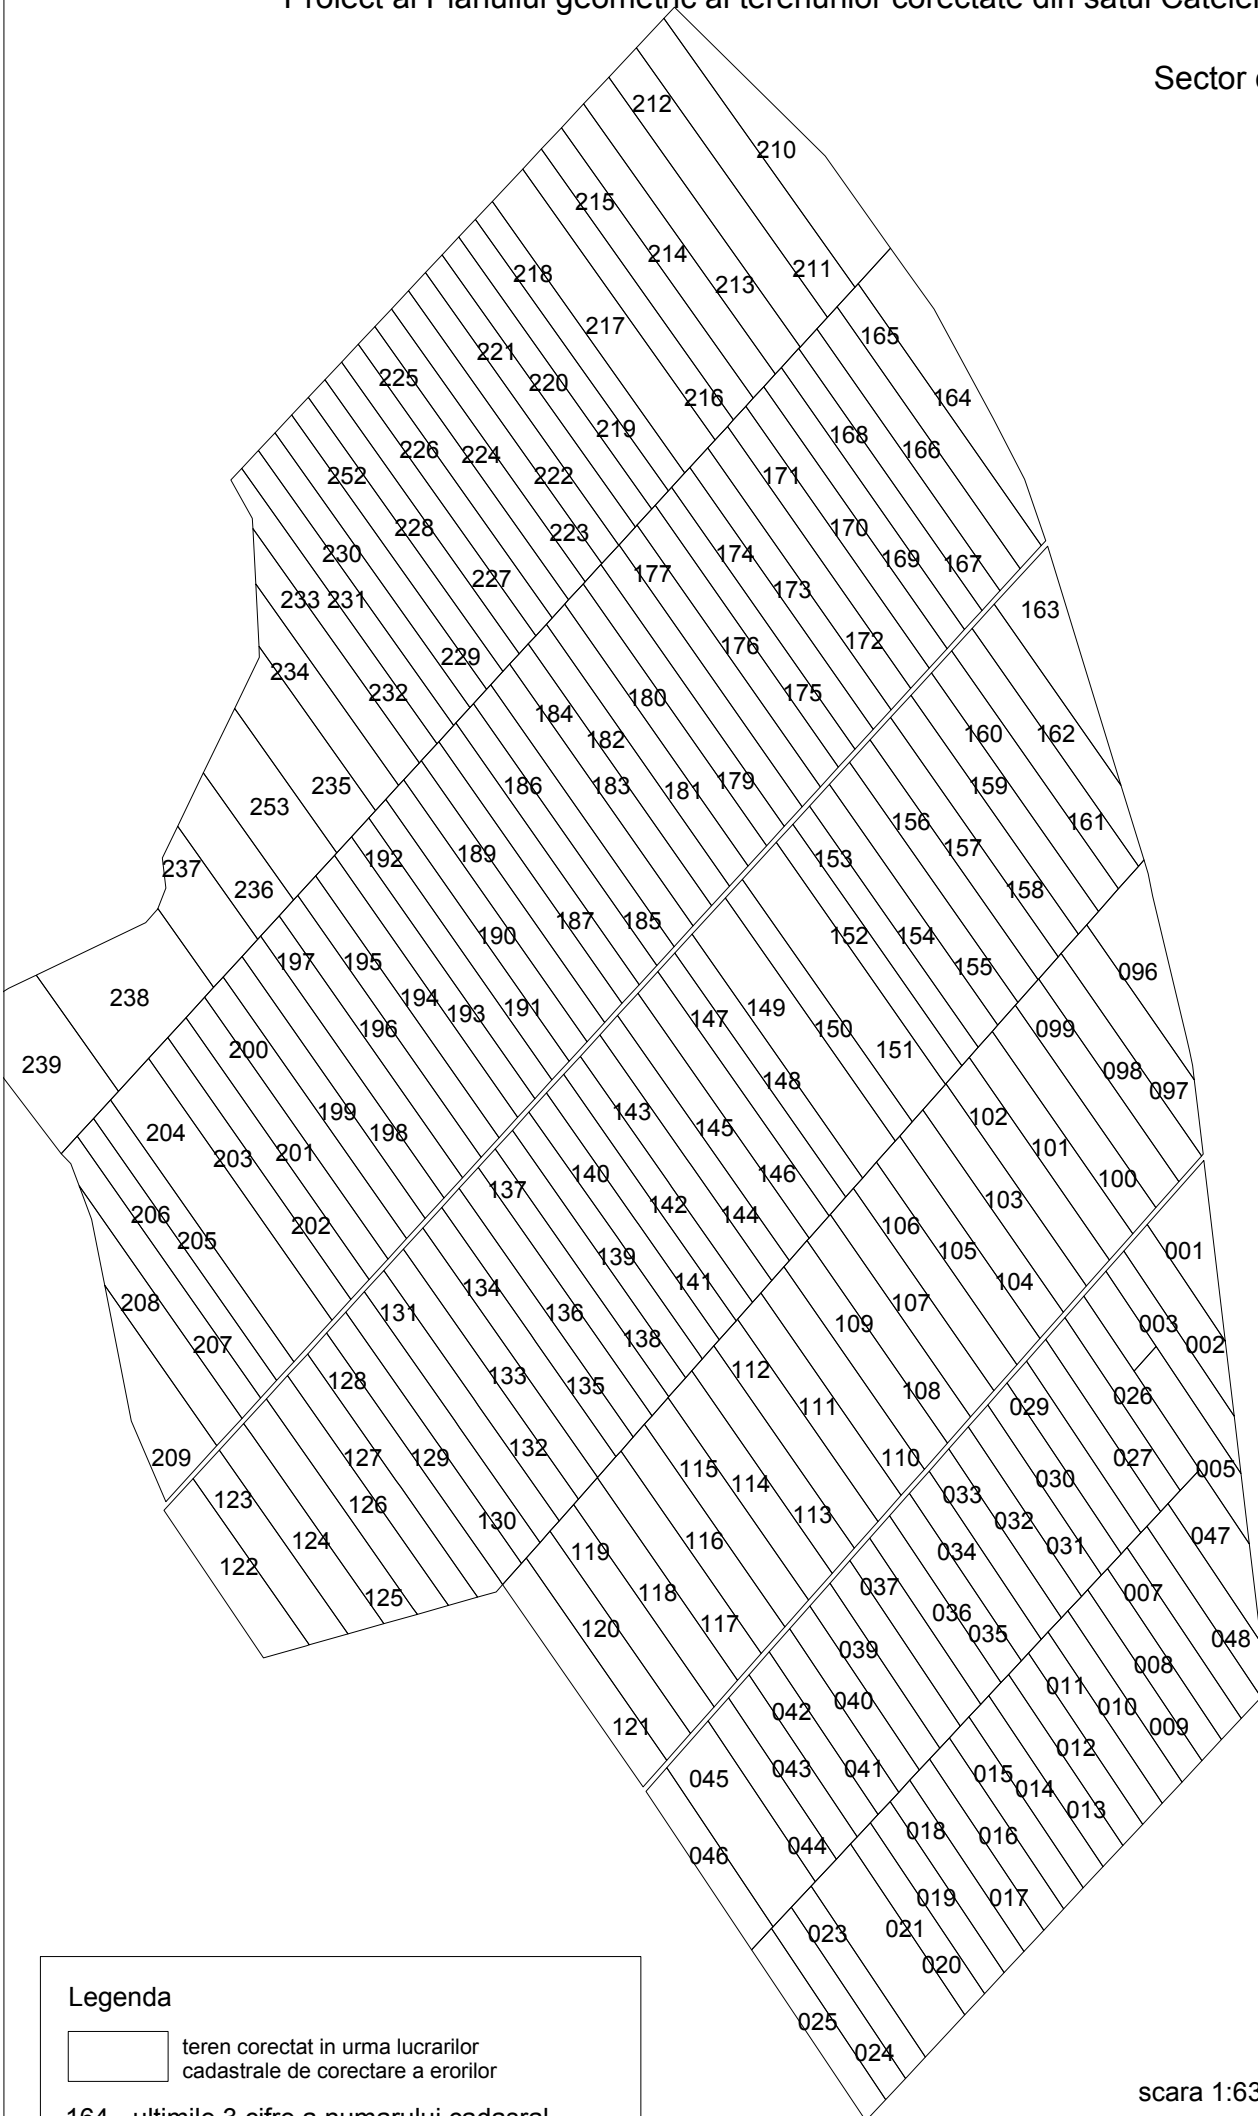

Suprafata este indicata in lista (anexa la proiectul deciziei consiliului)