


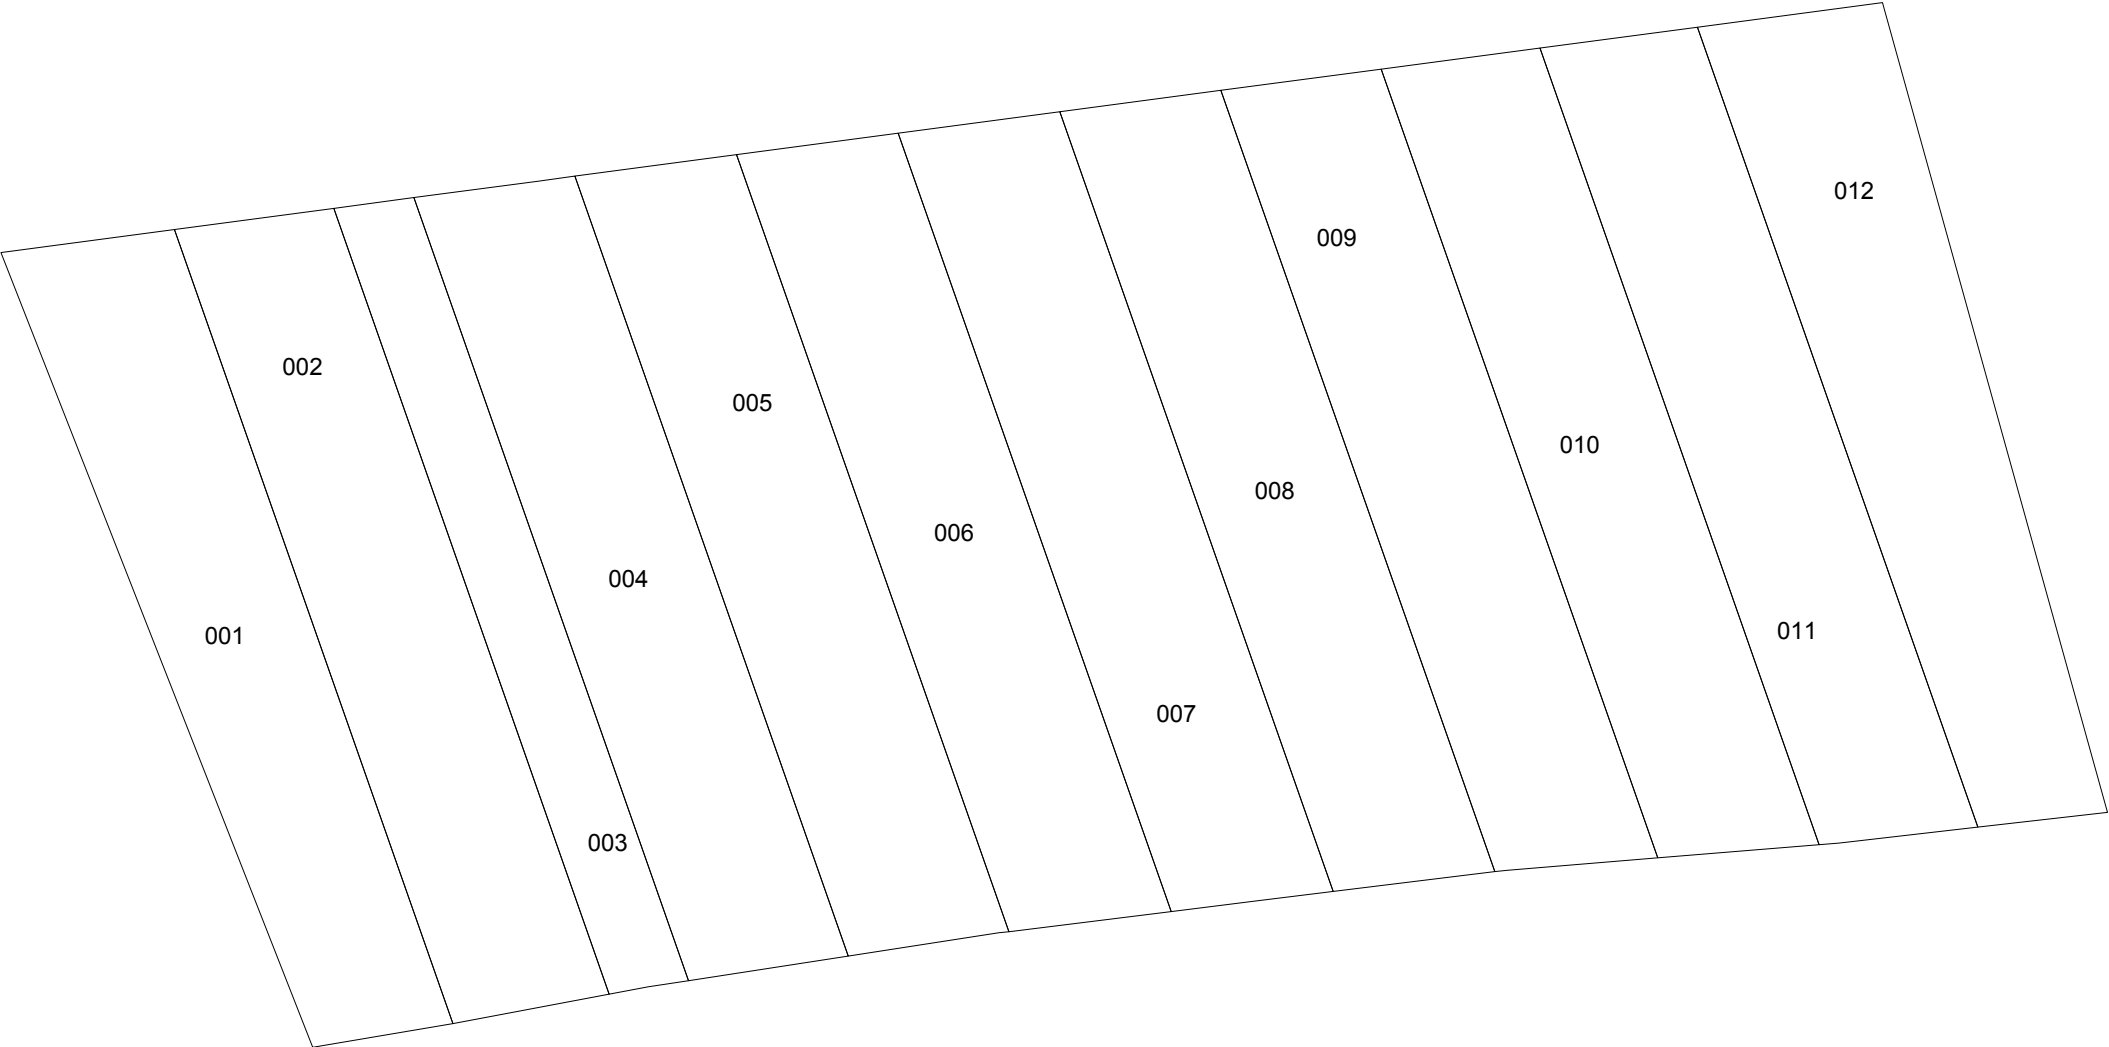

Legenda

teren corectat in urma lucrarilor
cadastrale de corectare a erorilor

012 - ultimile 3 cifre a numarului cadasral

scara 1:1300

Suprafata este indicata in lista (anexa la proictul deciziei consiliului)