


Proiect al Planului geometric al terenurilor corectate din satul Cateleni

Sector cadastral 6023107

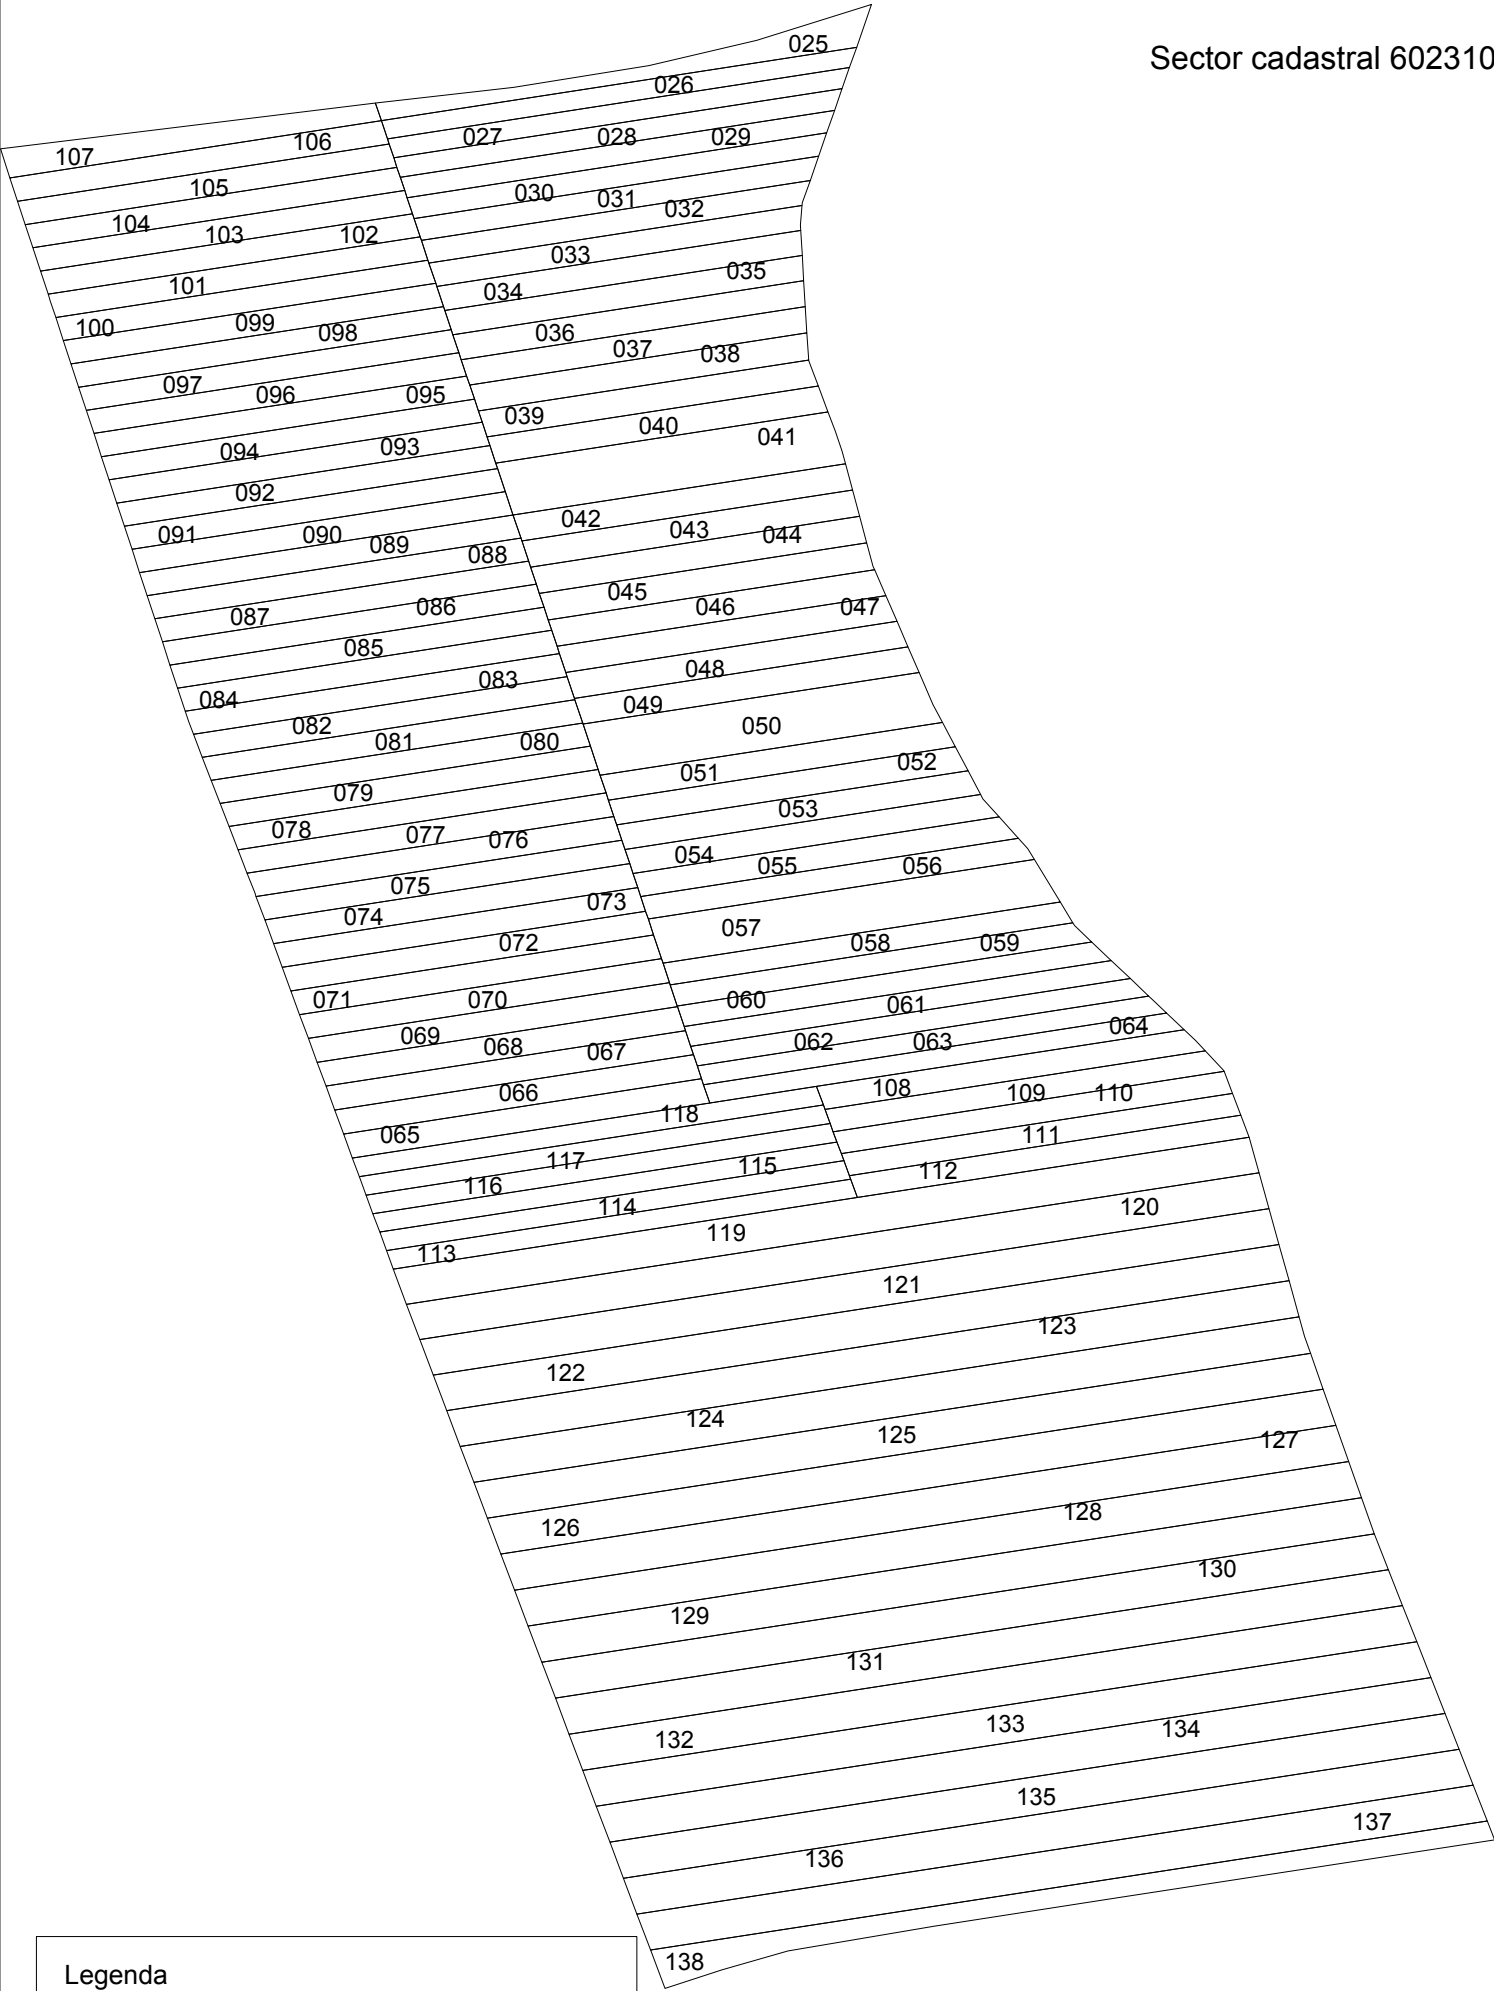

Legenda



teren corectat in urma lucrarilor
cadastrale de corectare a erorilor

012 - ultimele 3 cifre a numarului cadasral

scara 1:3500

Suprafata este indicata in lista (anexa la proictul deciziei consiliului)