


Proiect al Planului geometric al terenurilor corectate din satul Cateleni

Sector cadastral 6023109

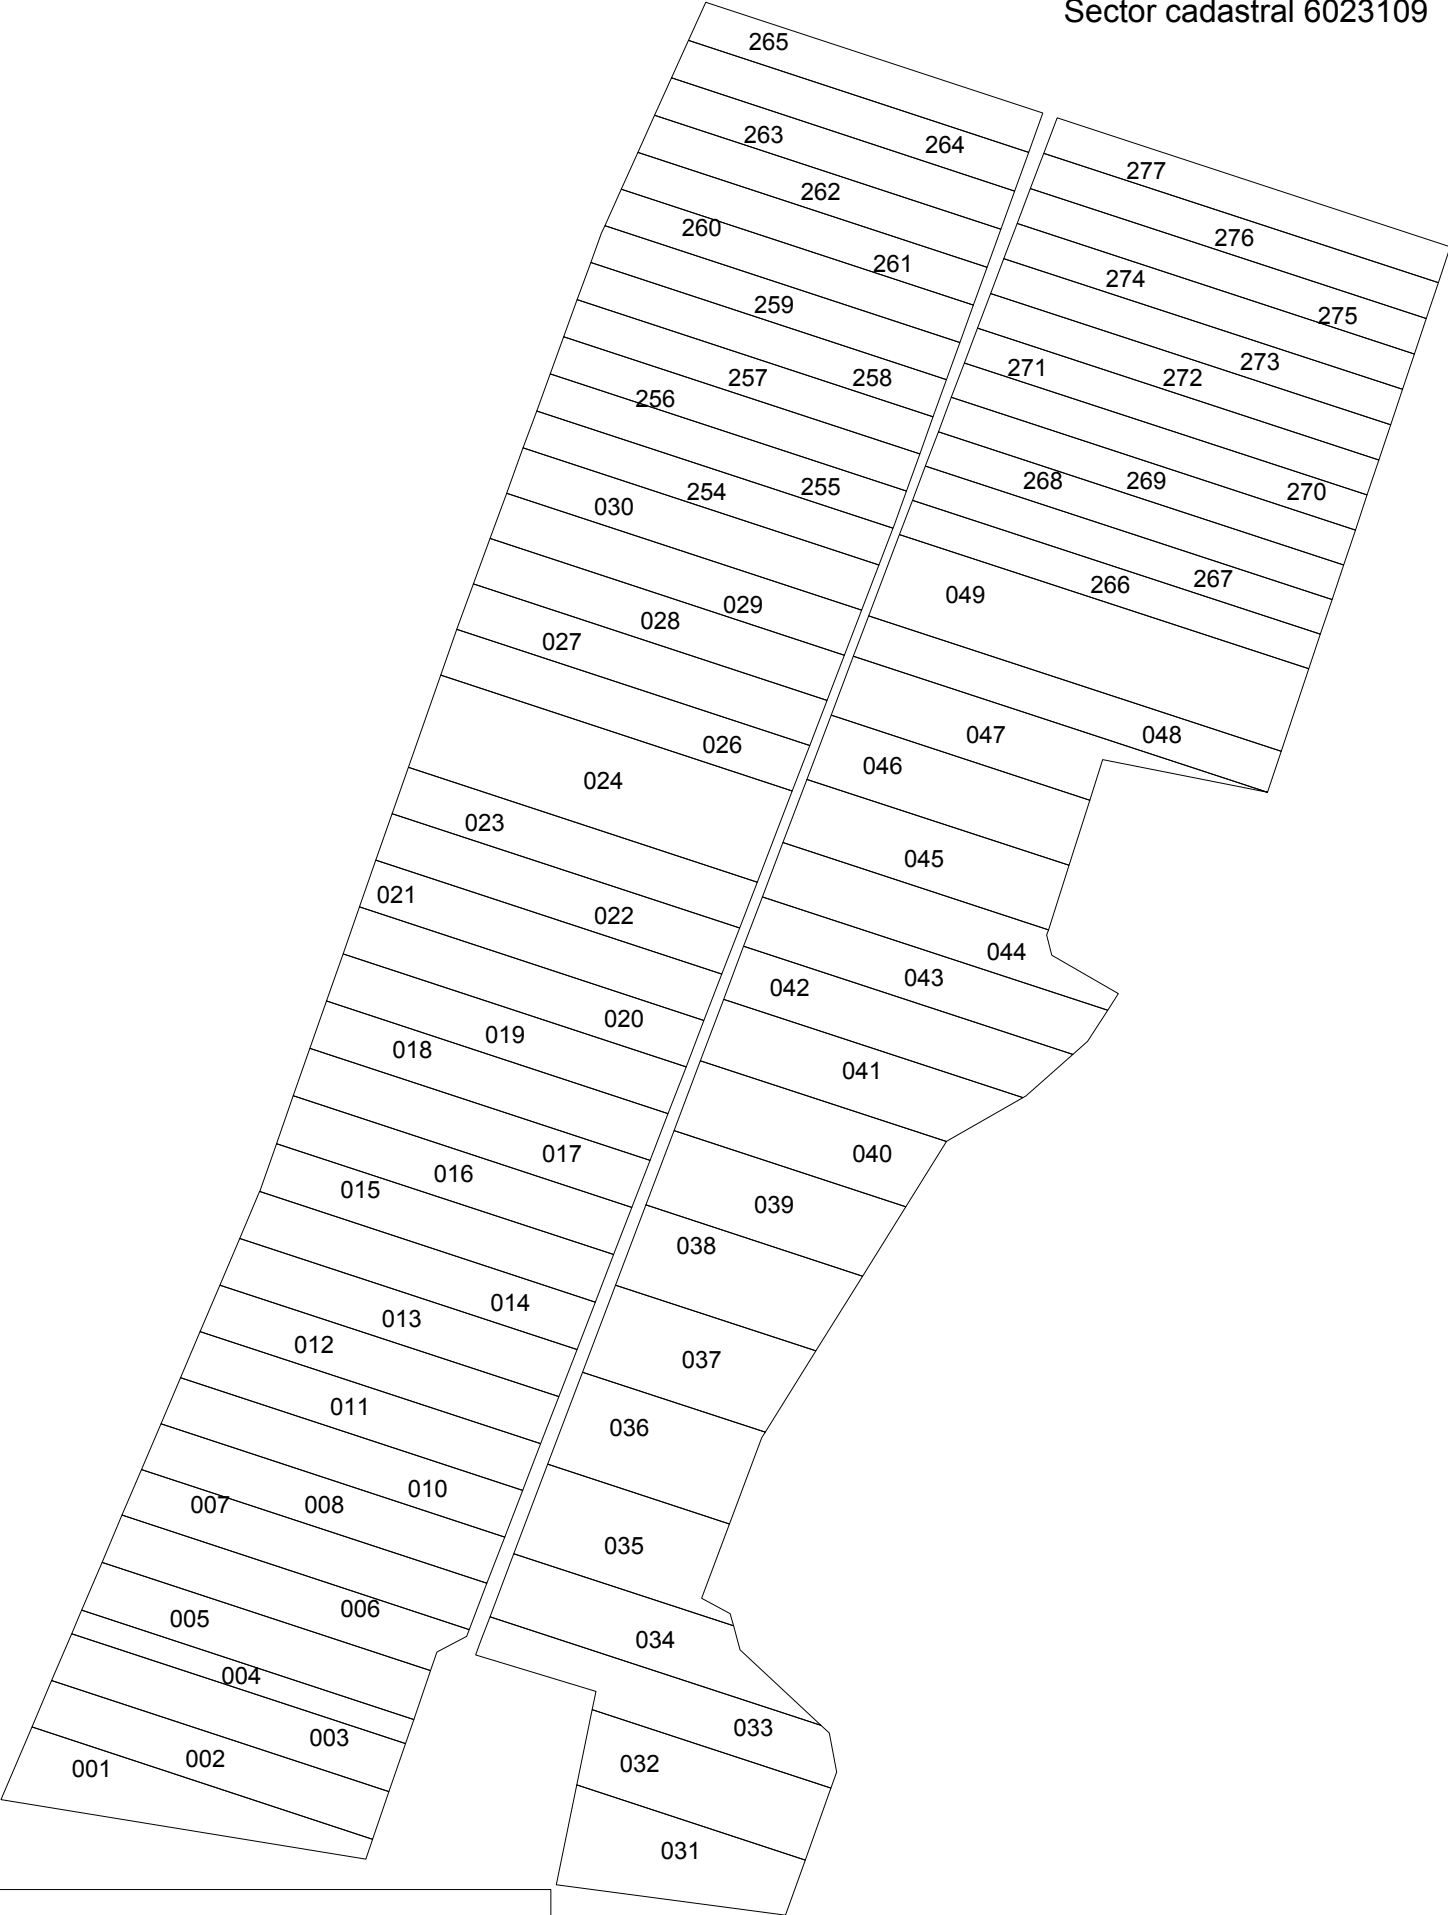

Legenda



teren corectat in urma lucrarilor
cadastrale de corectare a erorilor

267 - ultimele 3 cifre a numarului cadasral

scara 1:2500

Suprafata este indicata in lista (anexa la proiectul deciziei consiliului)