



# Proiect al Planului geometric al terenurilor corectate din satul Cateleni

Sector cadastral 6023110

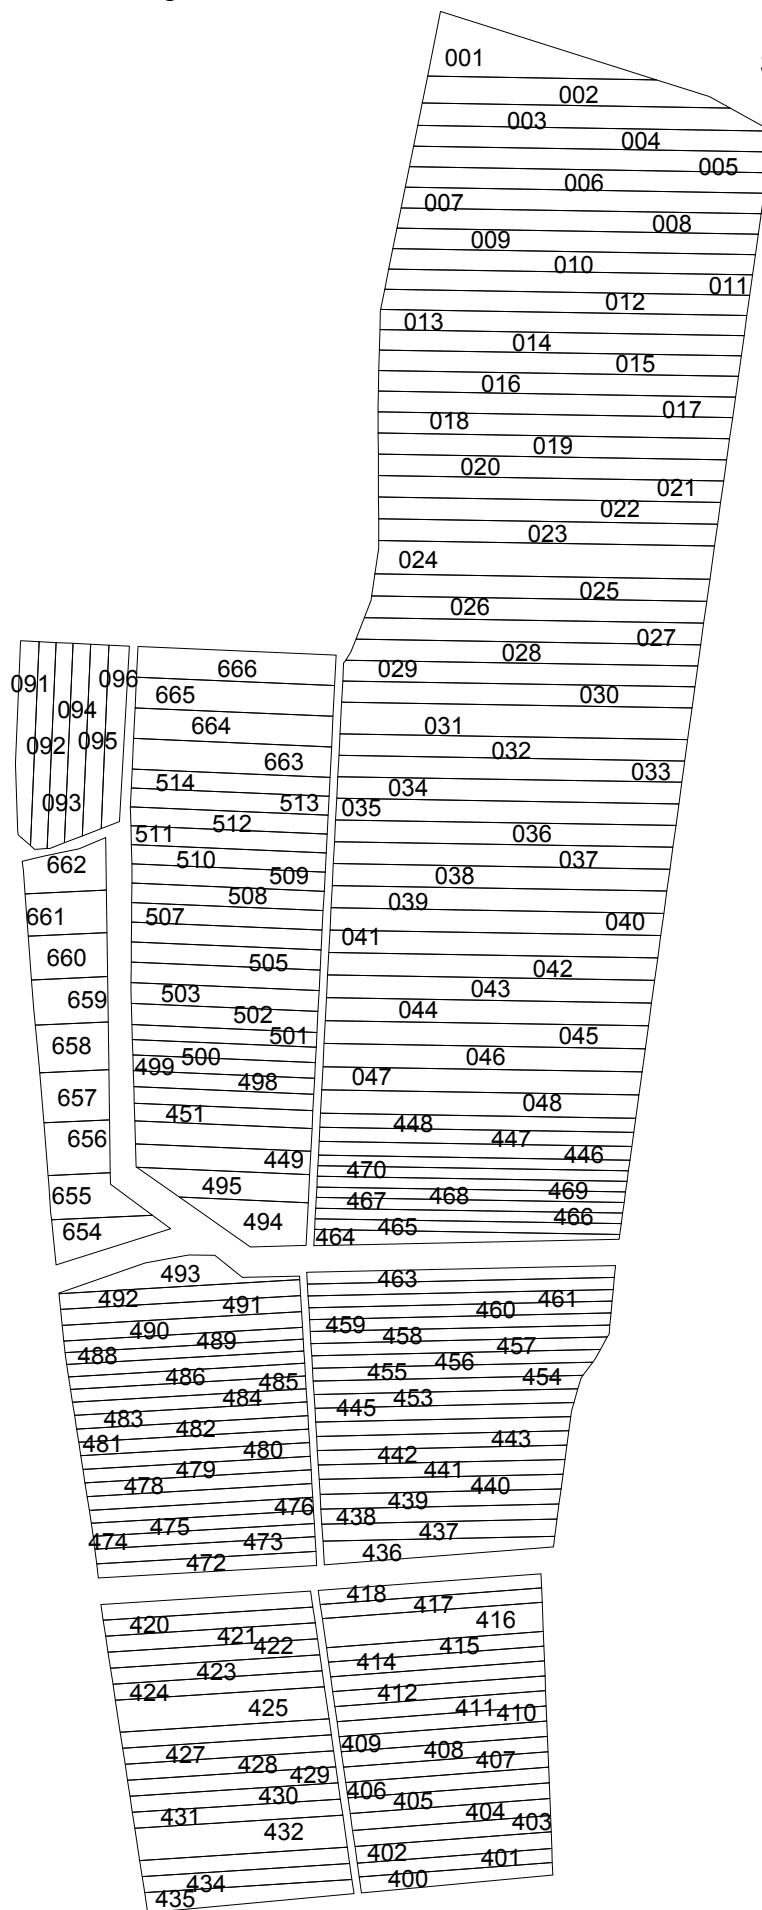

## Legenda

 

teren corectat in urma lucrarilor  
cadastrale de corectare a erorilor

662 - ultimile 3 cifre a numarului cadasral

scara 1:4000

Suprafata este indicata in lista (anexa la proiectul deciziei consiliului)