


Proiect al Planului geometric al terenurilor corectate din satul Cateleni

Sector cadastral 6023112

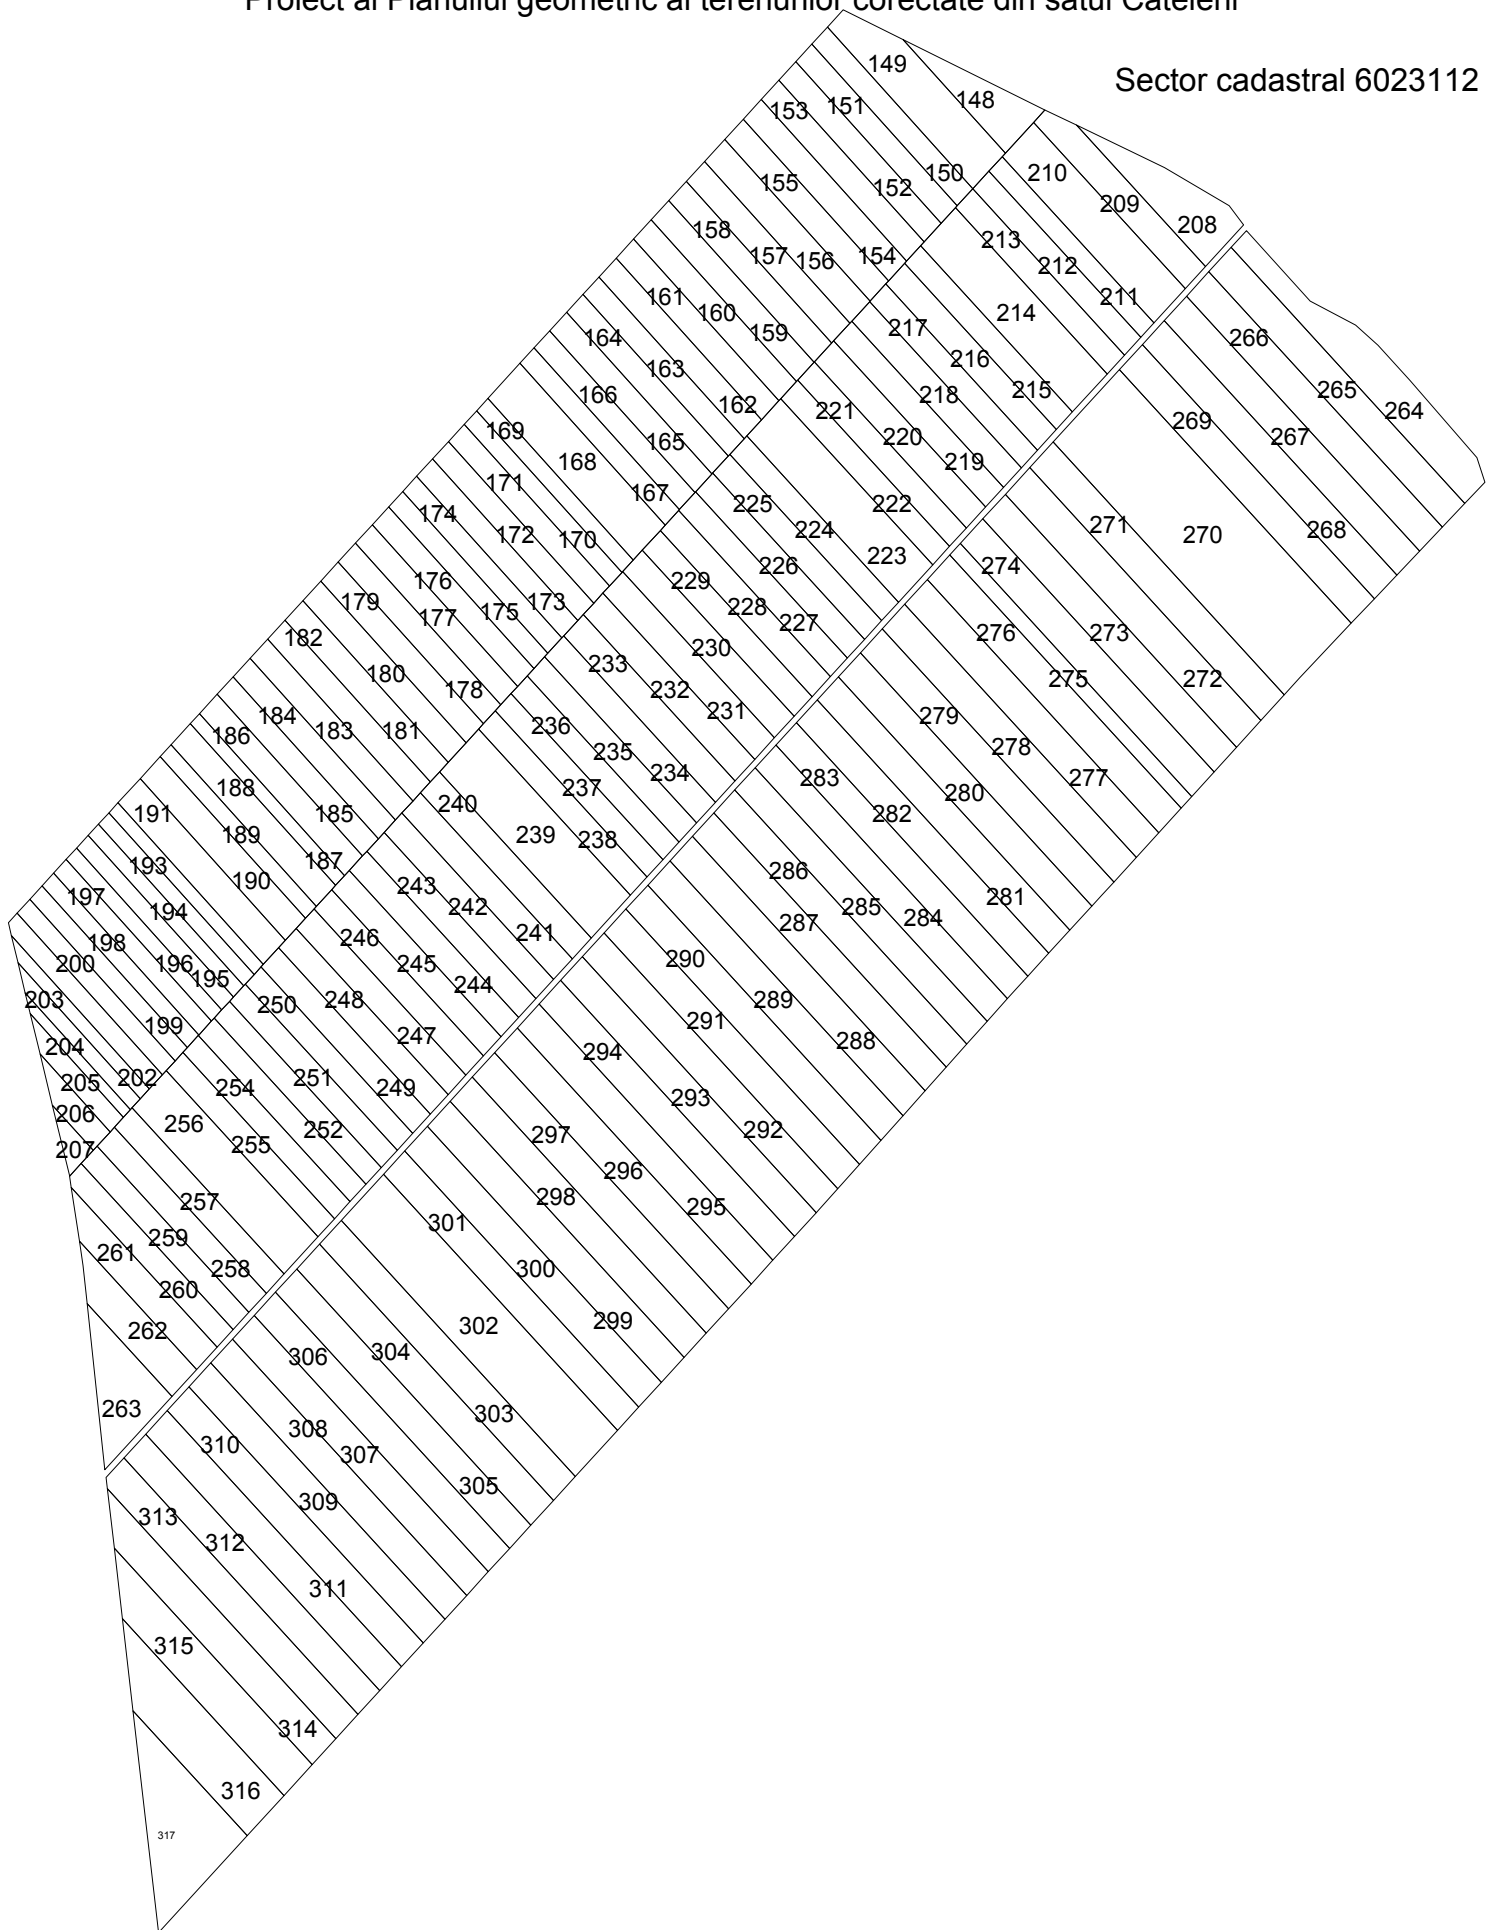

Legenda



teren corectat in urma lucrarilor
cadastrale de corectare a erorilor

315 - ultimele 3 cifre a numarului cadasral

scara 1:5300

Suprafata este indicata in lista (anexa la proiectul deciziei consiliului)