


**PLANUL GEOMETRIC**  
**sector cadastral 2914206**  
**satul Cenac, r-nul Cimișlia**

APROBAT:  
Decizia Consiliului Local Cenac  
Nr. din 2024

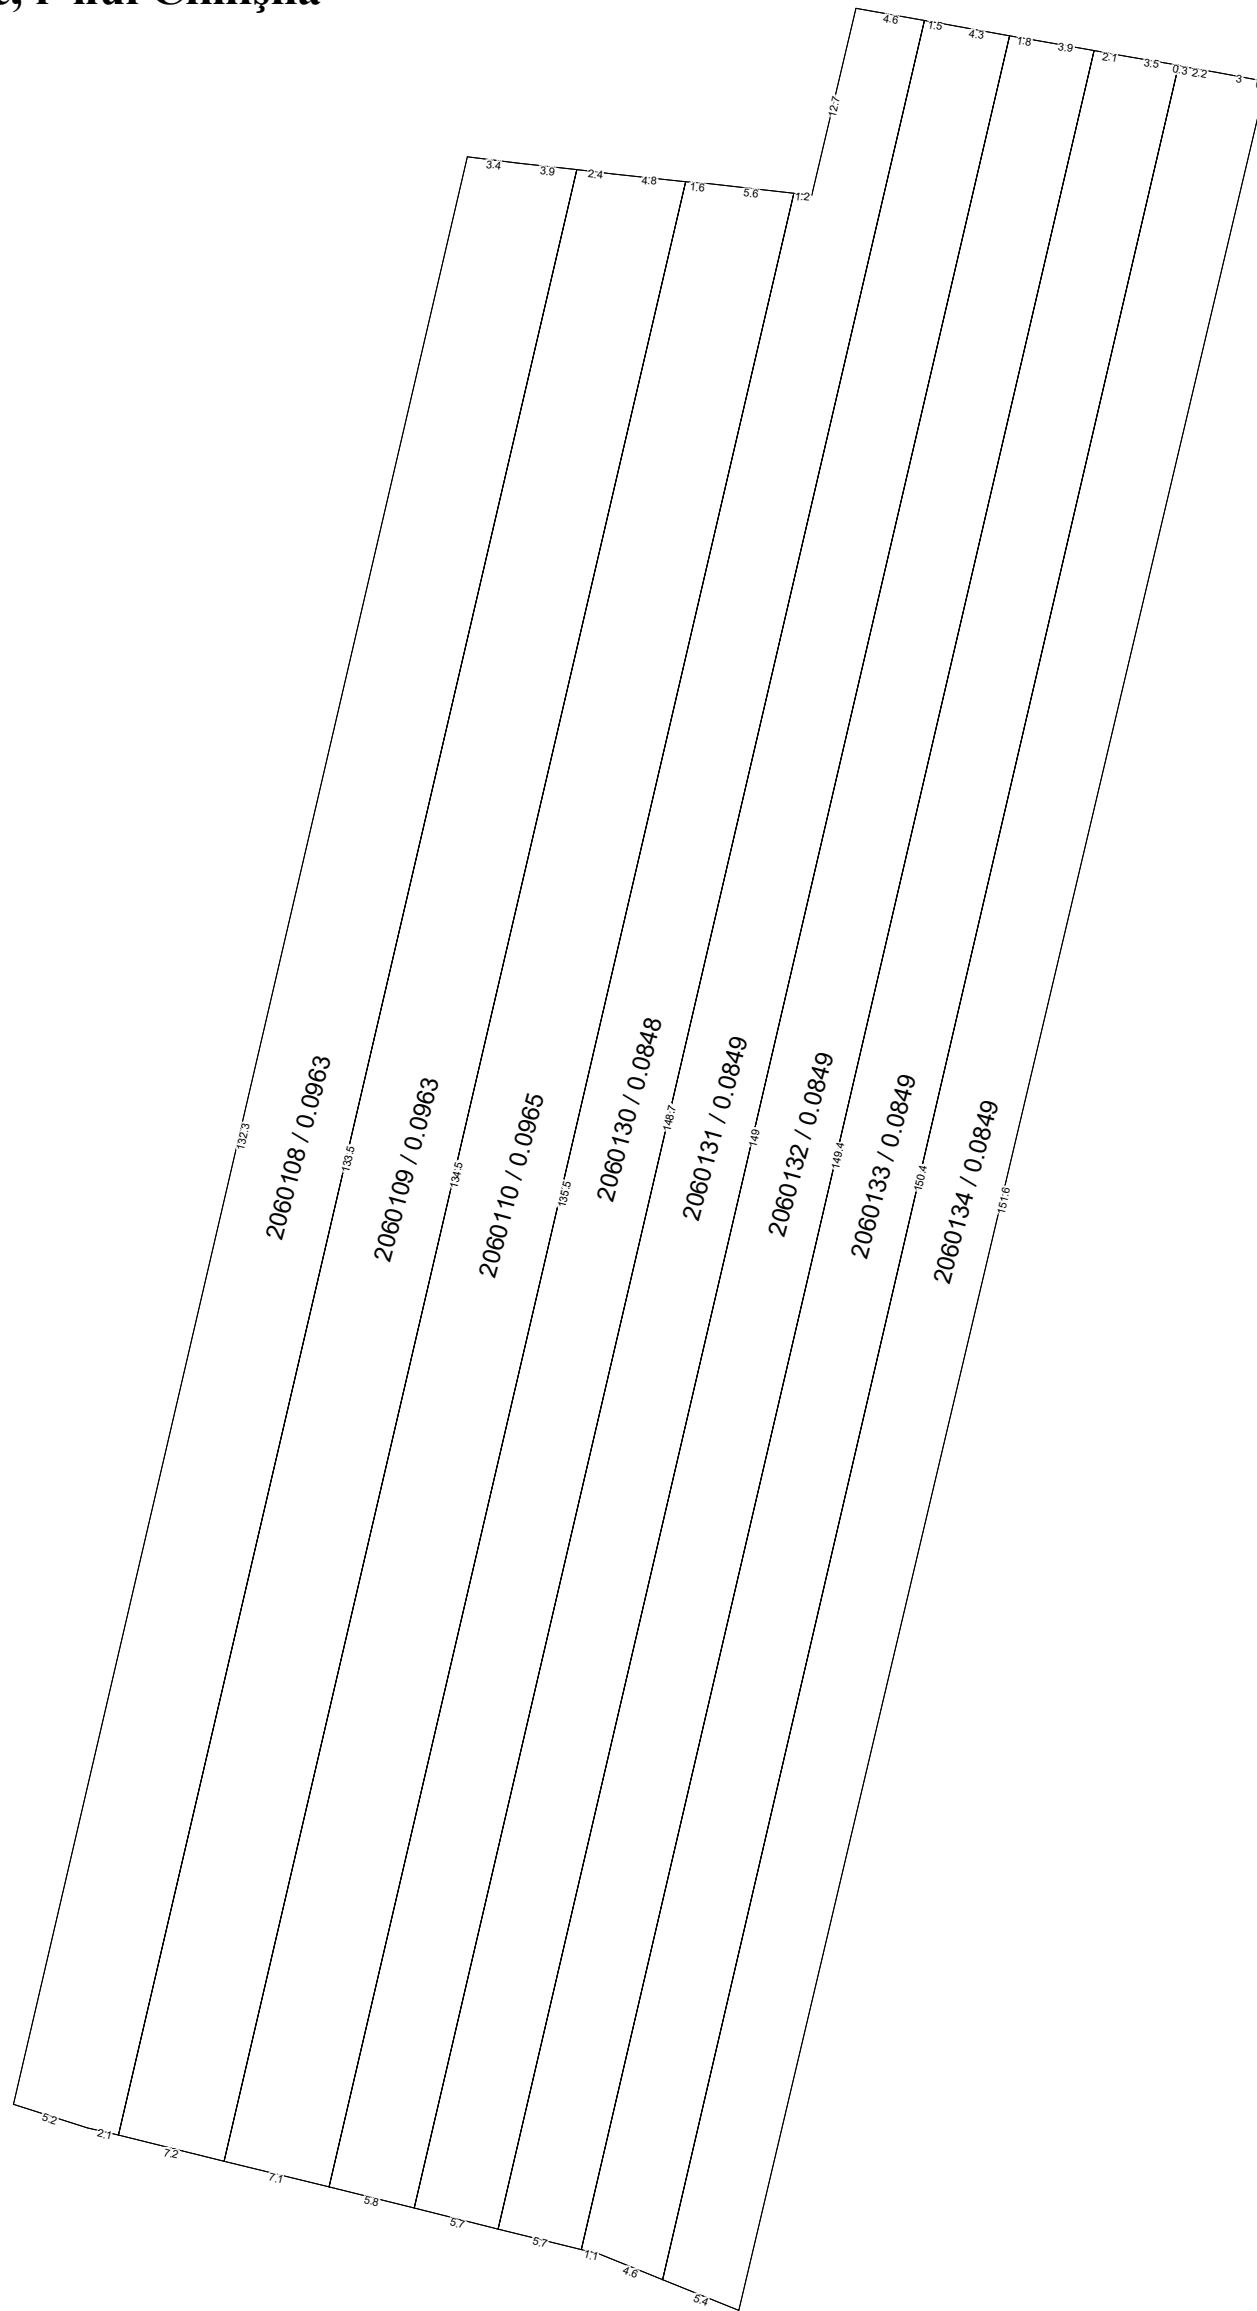

COORDONAT:	EXECUTANT		
	SRL "Cart Engineering"		
	Tipul lucrării: Corectarea erorilor		
	Amplasarea bunului: satul Cenac, r-nul Cimișlia		
Primar satul Cenac, r-nul Cimișlia	Conducător / Verificat	<hr/>	<b>A.Iepure</b> Numele, prenumele
	Executant: Certificat: seria/ nr./data	<hr/>	<b>M. Cheibaș</b> nr.0305 din 30.09.2021
Specialist în reglementarea regimului proprietatii funciare	Data elaborării:	Sistem de coordonate: MOLDFEF 99	SCARA: 1: 500
	data inspectării în teren		