


PLANUL GEOMETRIC
sector cadastral 2914208, 2914209
satul Cenac, r-nul Cimișlia

APROBAT:
 Decizia Consiliului Local Cenac
 Nr. din 2024

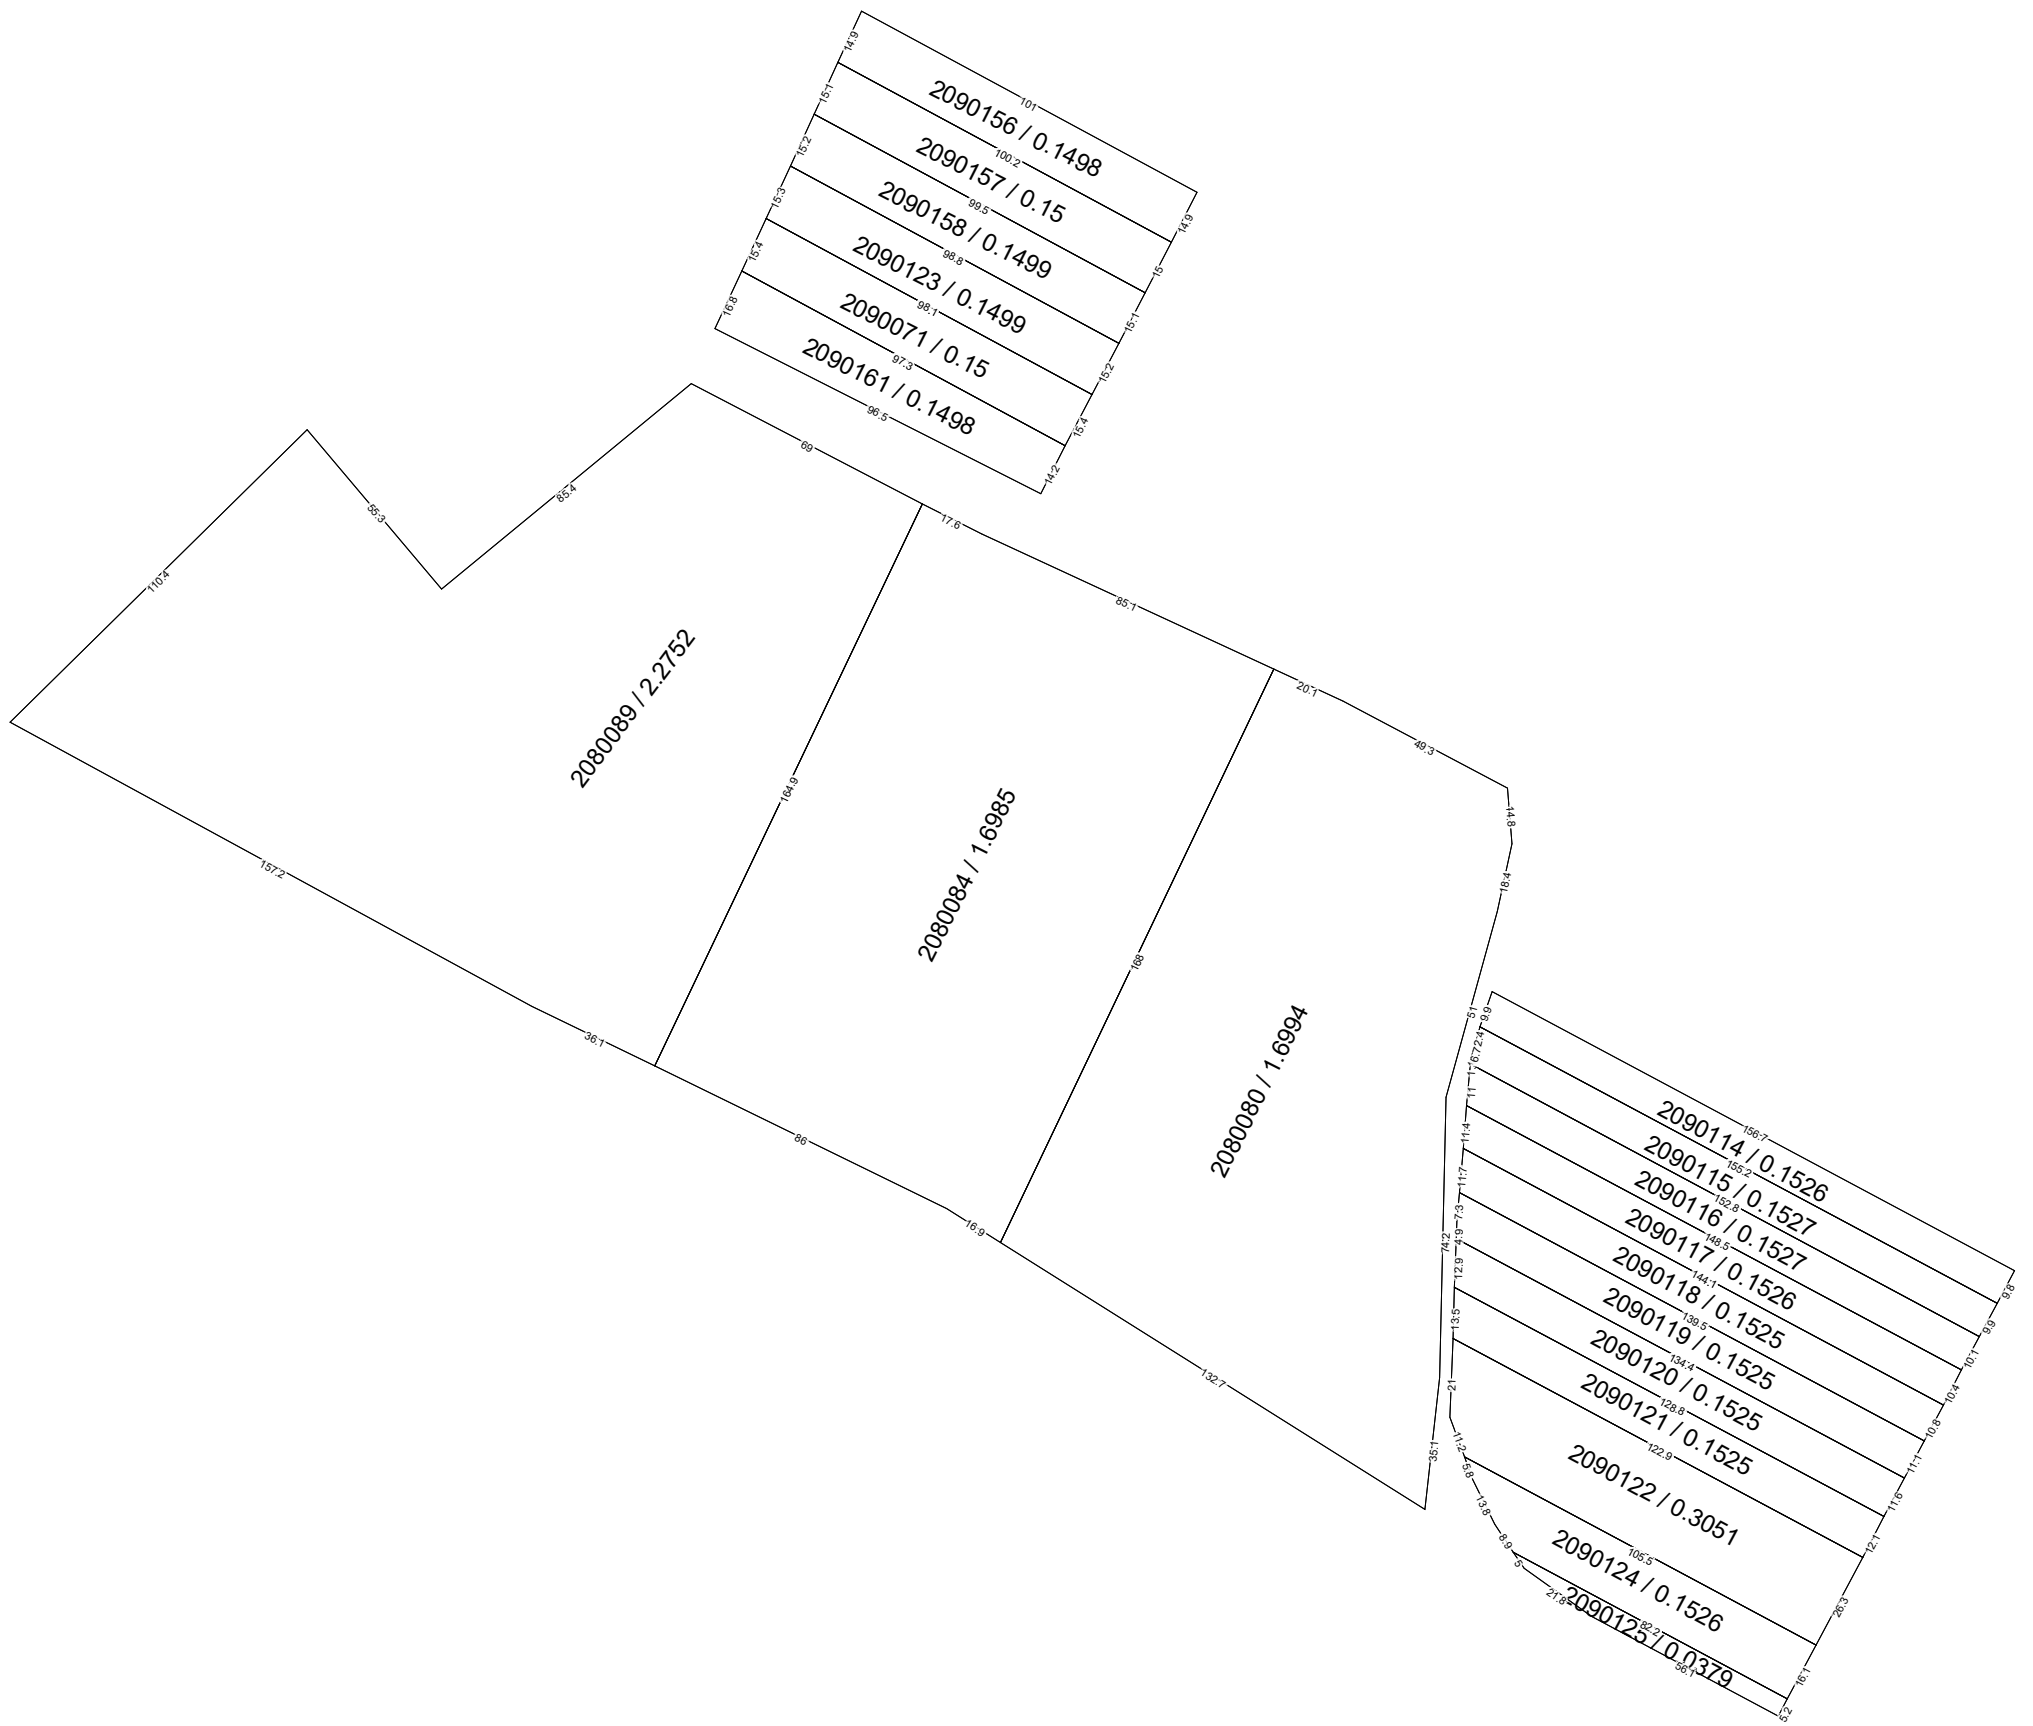

COORDONAT:	EXECUTANT		
	SRL "Cart Engineering"		
	Tipul lucrării: Corectarea erorilor		
	Amplasarea bunului: satul Cenac, r-nul Cimișlia		
Primar satul Cenac, r-nul Cimișlia	Conducător / Verificat	<hr/> semnătura	A.Iepure Numele, prenumele
	Executant: Certificat: seria/ nr./data	<hr/> semnătura	M. Cheibaș nr.0305 din 30.09.2021
Specialist în reglementarea regimului proprietatii funciare	Data elaborării:	Sistem de coordonate: MOLDREF 99	SCARA: 1: 2000
	data inspectării în teren		