


PLANUL GEOMETRIC
sector cadastral 2914203, 2914204
satul Cenac, r-nul Cimișlia

APROBAT:
Decizia Consiliului Local Cenac
Nr. din 2024

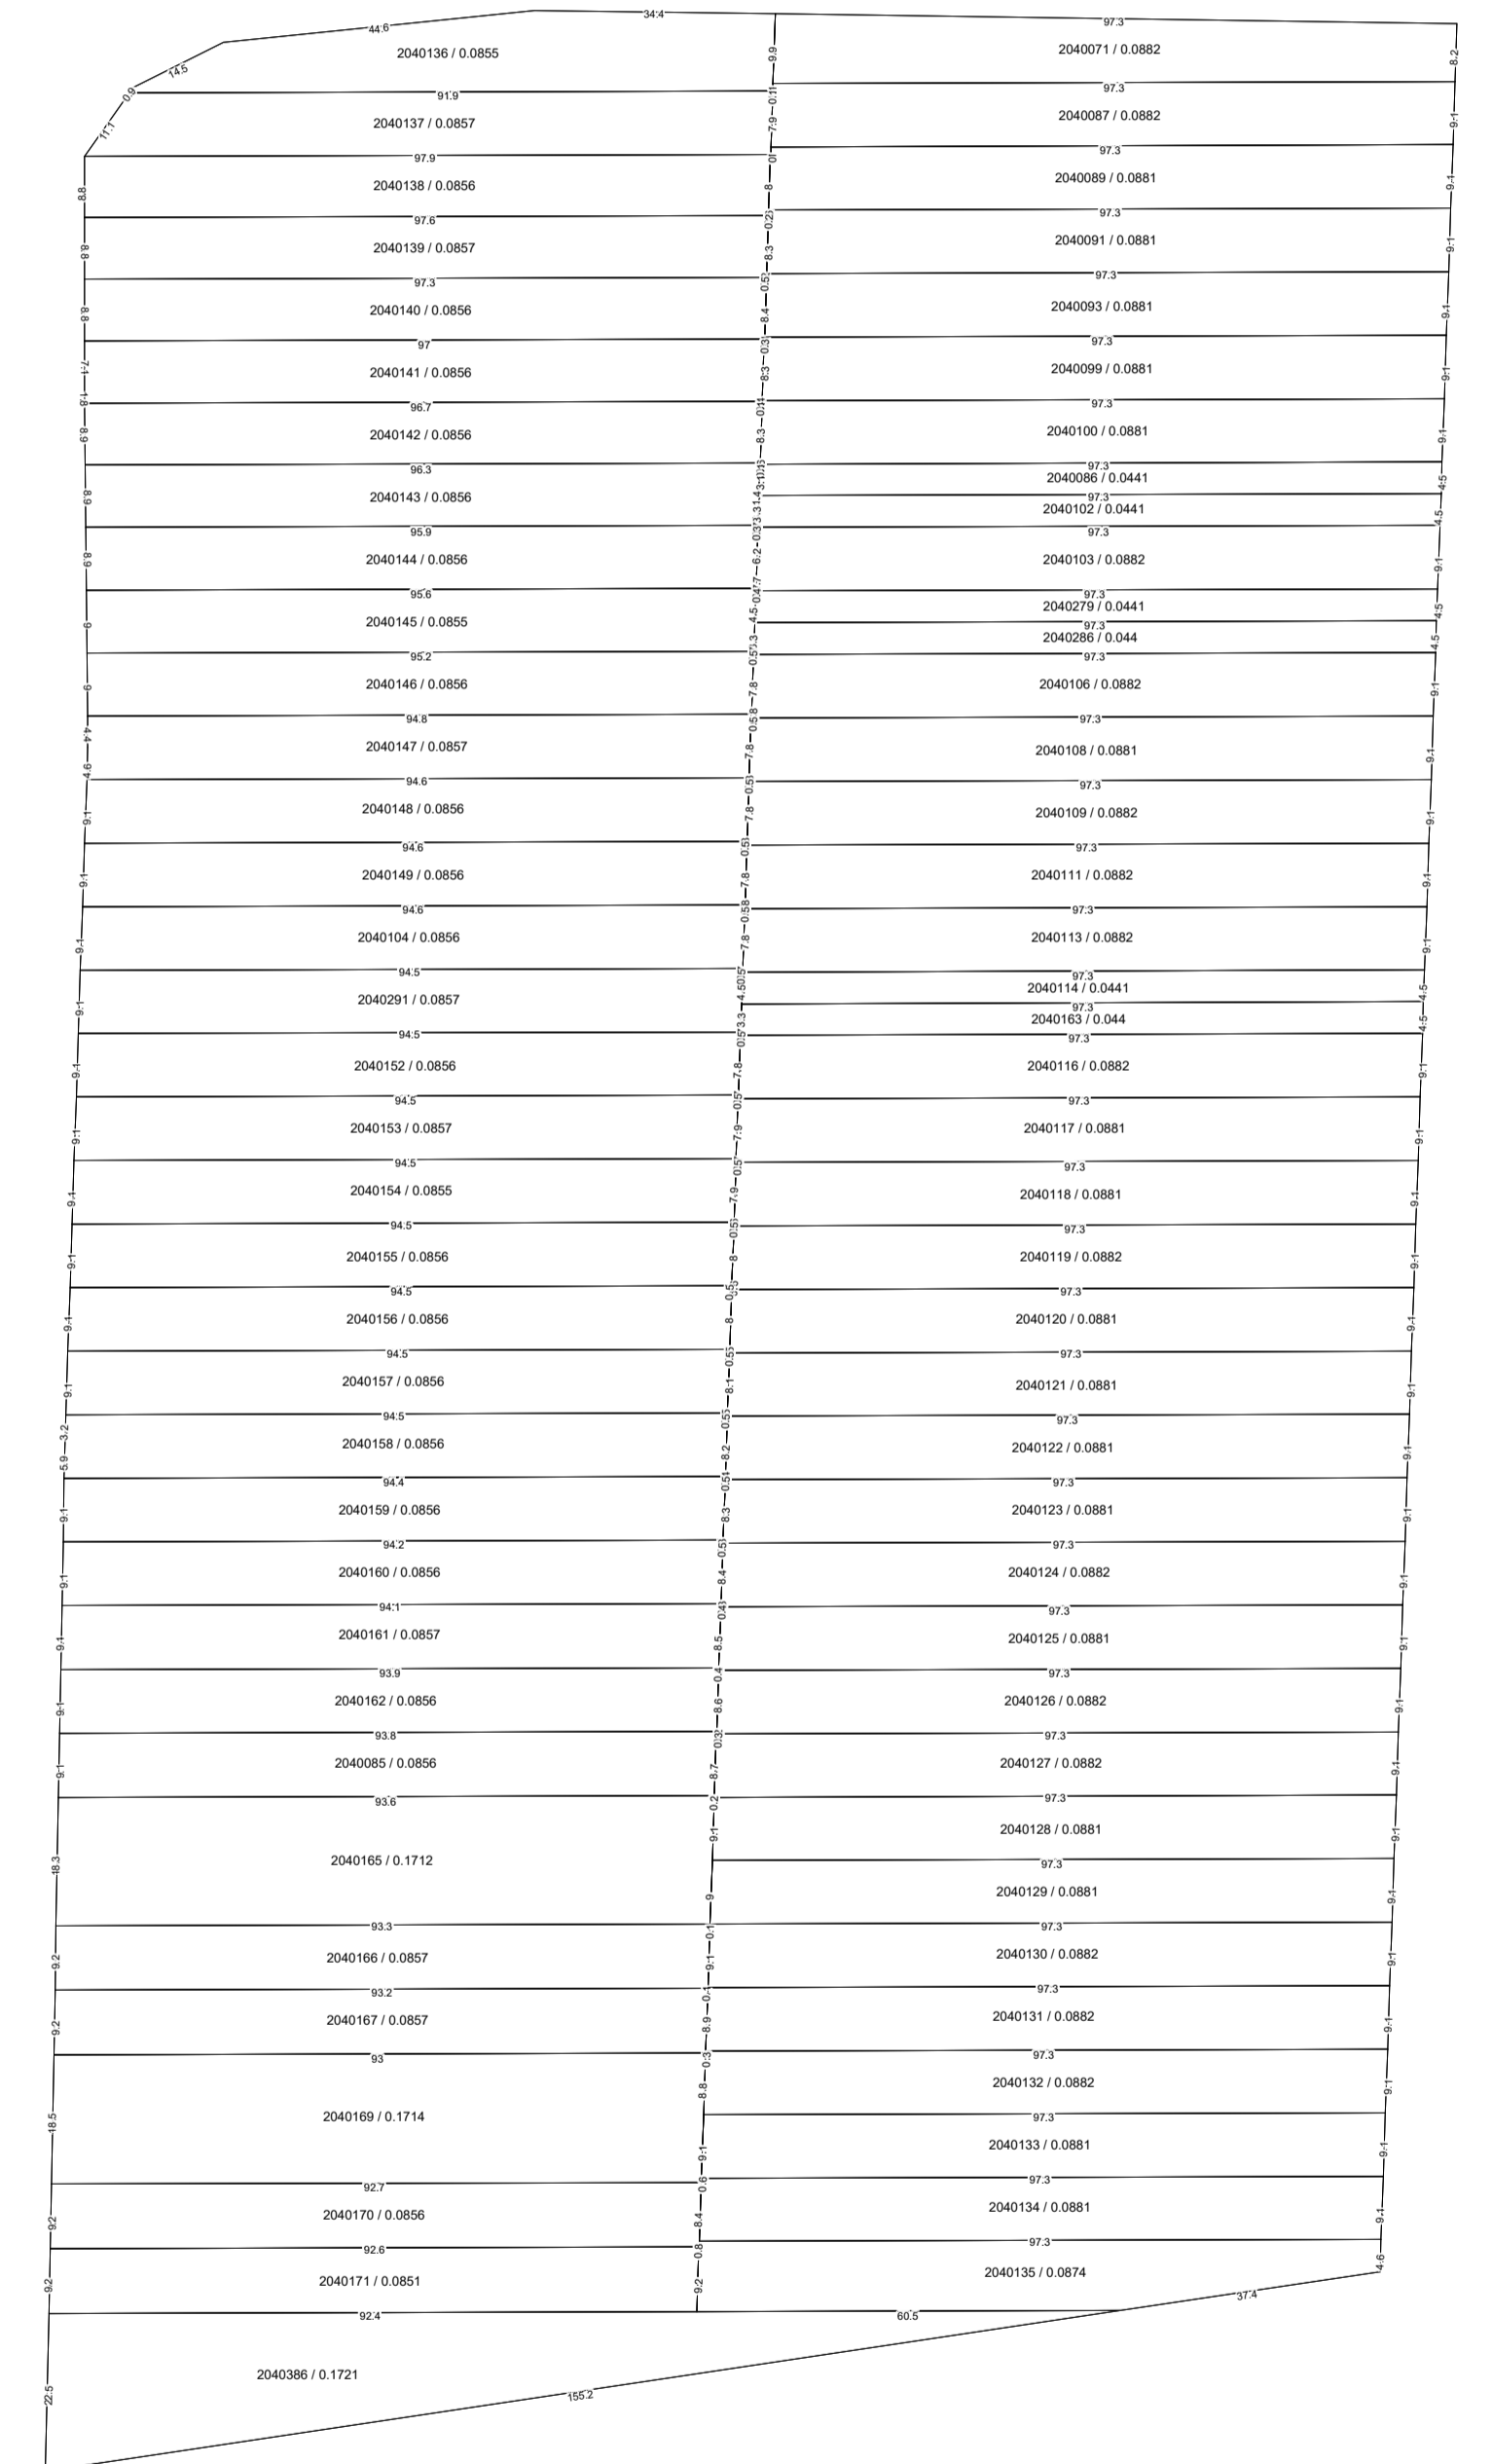

Semne convenționale:

021

Linia de hotar al bunului imobil
Numarul cadastral

COORDONAT:	EXECUTANT	
Primar satul Cenac, r-nul Cimișlia	SRL "Cart Engineering"	
	Tipul lucrării: Corectarea erorilor Amplasarea bunului: satul Cenac, r-nul Cimișlia	
Specialist în reglementarea regimului proprietății funciare	Conducător / Verificat:	
	Executant: Certificat: seria/ nr./data	
Data elaborării:	Sistem de coordonate: MOLDFEF 99	SCARA: 1: 1000
data inspecției în teren		