


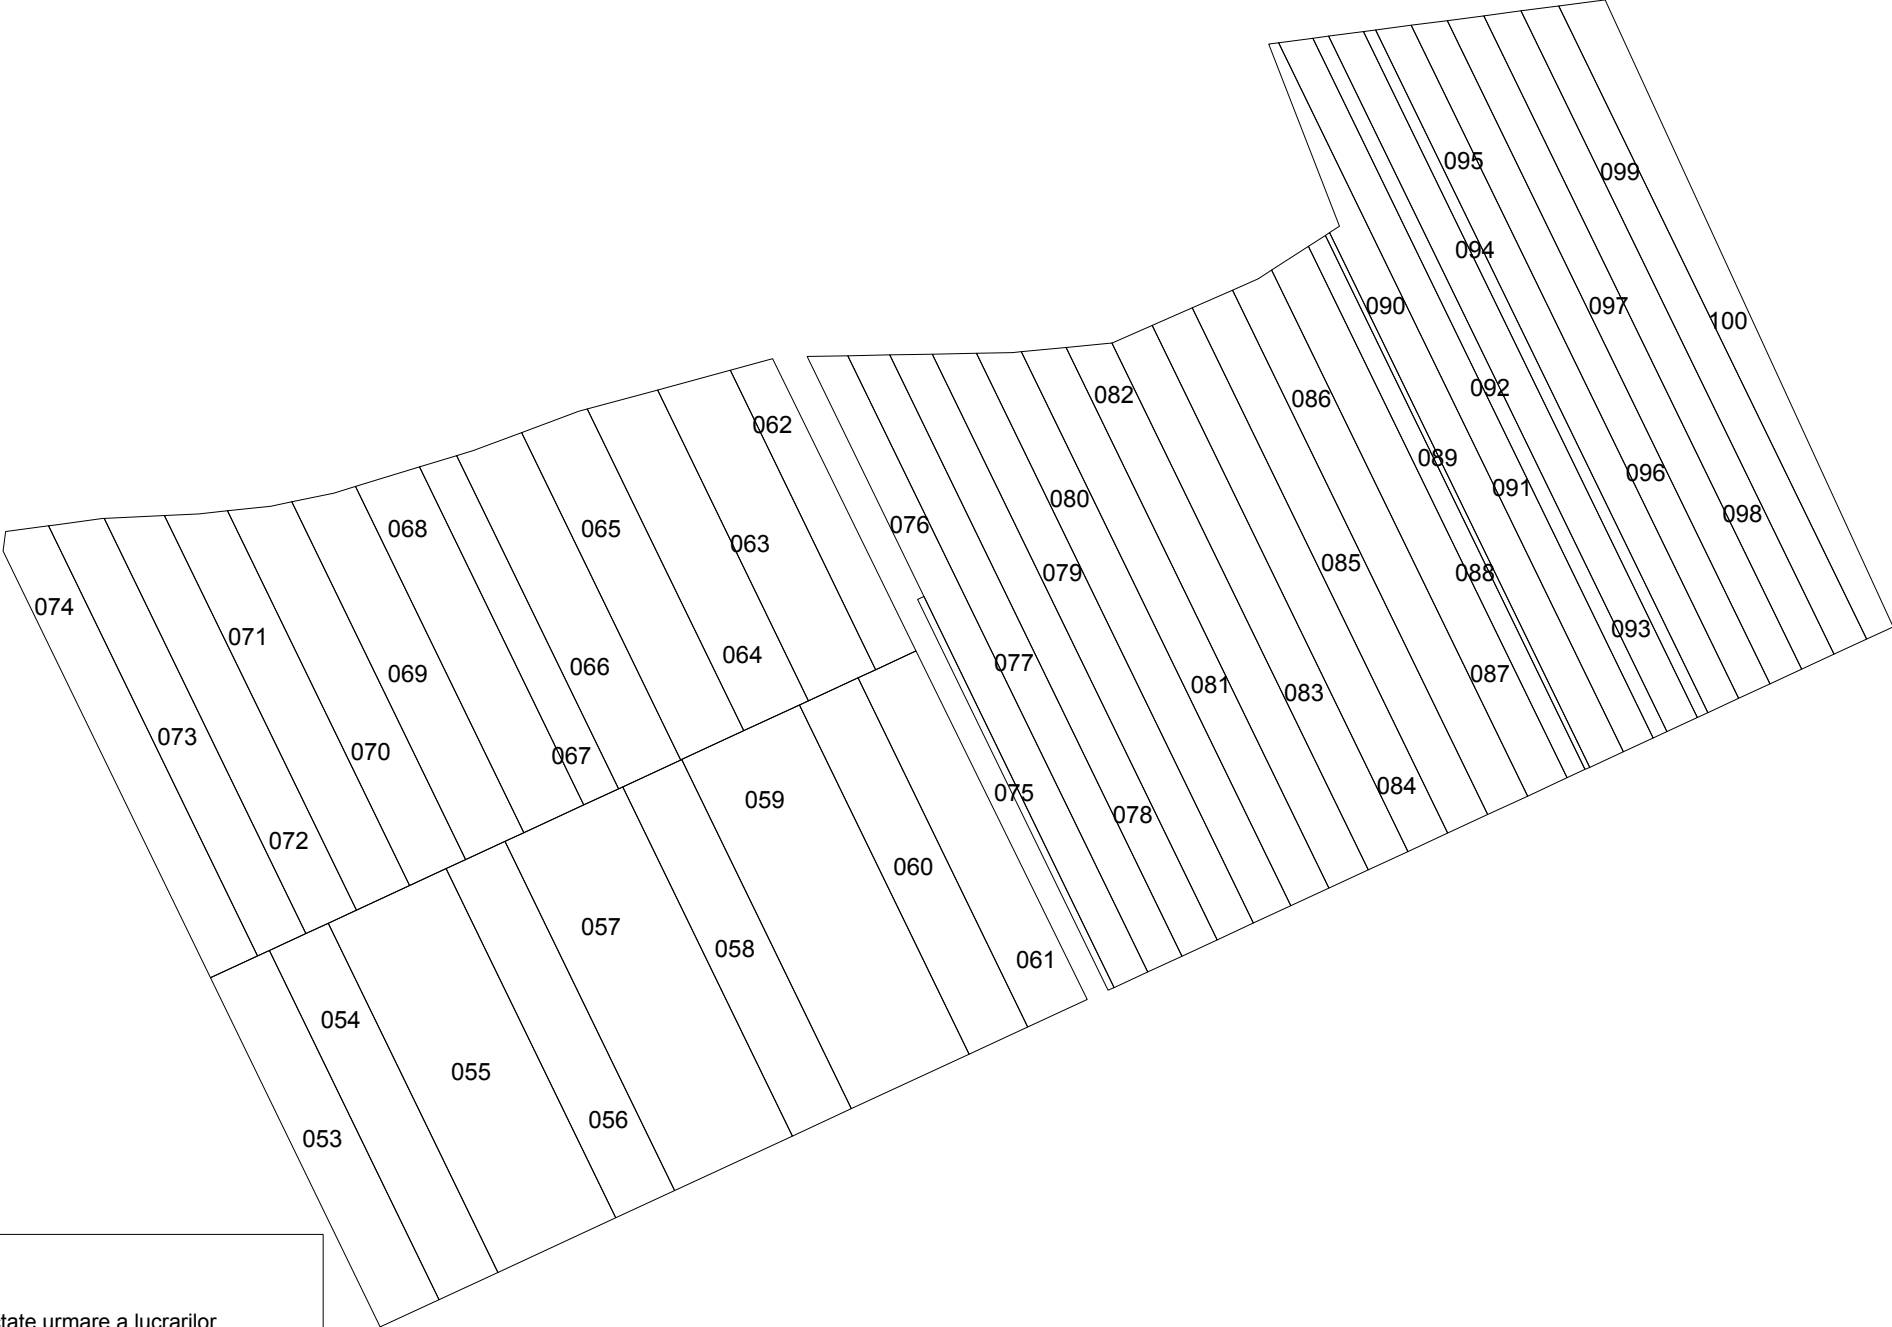

Legenda

Terenuri corectate urmare a lucrarilor cadastrale de corectare a erorilor

100 - ultimile 3 cifre a numarului cadasral

scara 1:11000

Suprafata este indicata in lista (anexa la proiectul deciziei consiliului)