


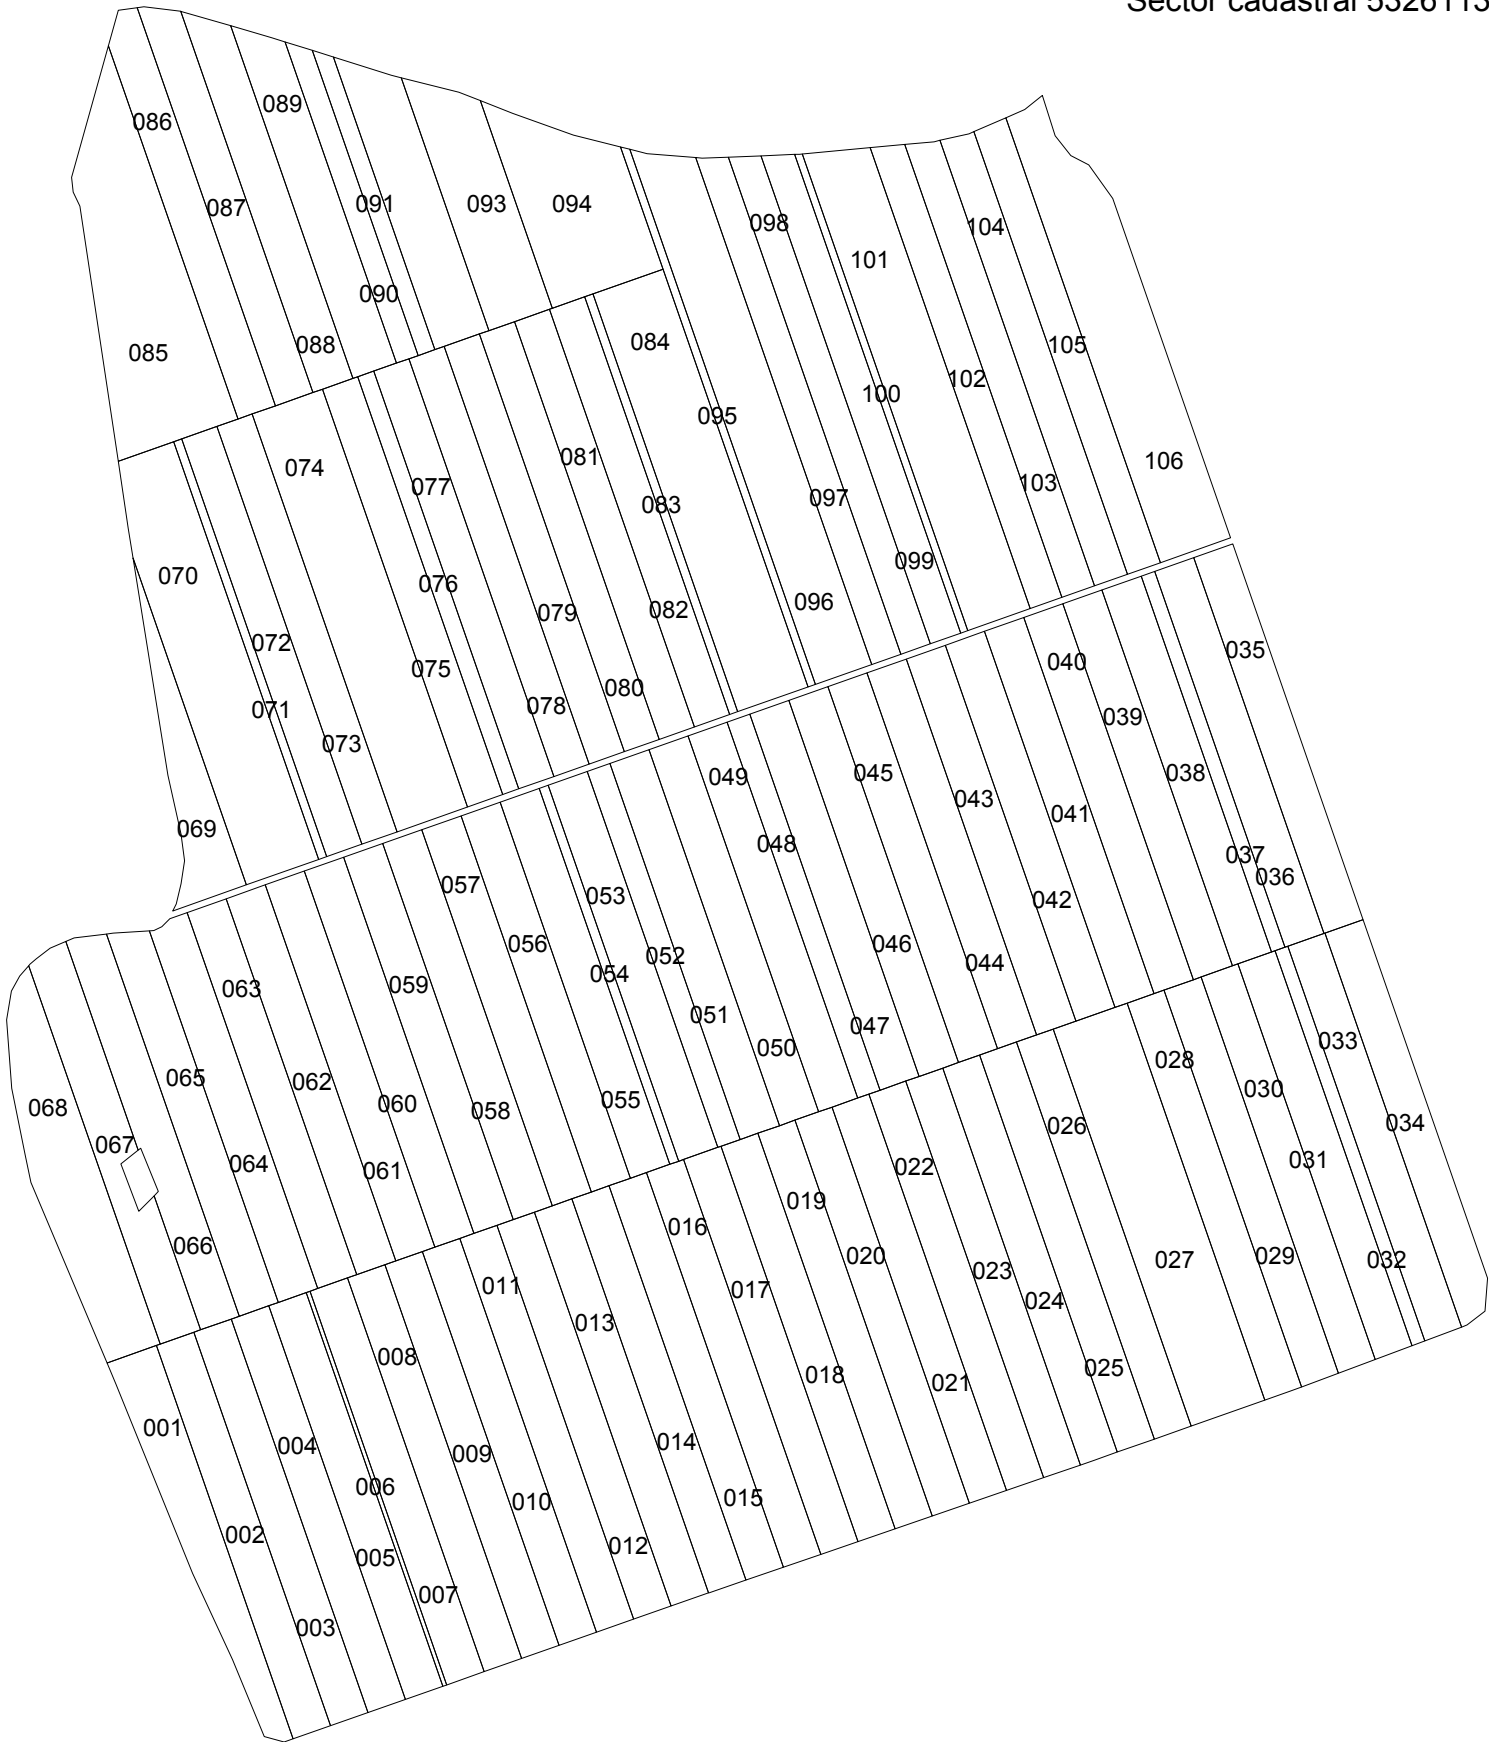

scara 1:15000

Legenda

Terenuri corectate urmare a lucrarilor
cadastrale de corectare a erorilor

237 - ultimile 3 cifre a numarului cadasral

Suprafata este indicata in lista (anexa la proiectul deciziei consiliului)