


PLANUL GEOMETRIC  
sector cadastral 2915207  
satul Ciucur-Mingir, r-nul Cimișlia

APROBAT:  
Decizia Consiliului local Ciucur-Mingir  
Nr. din 2024

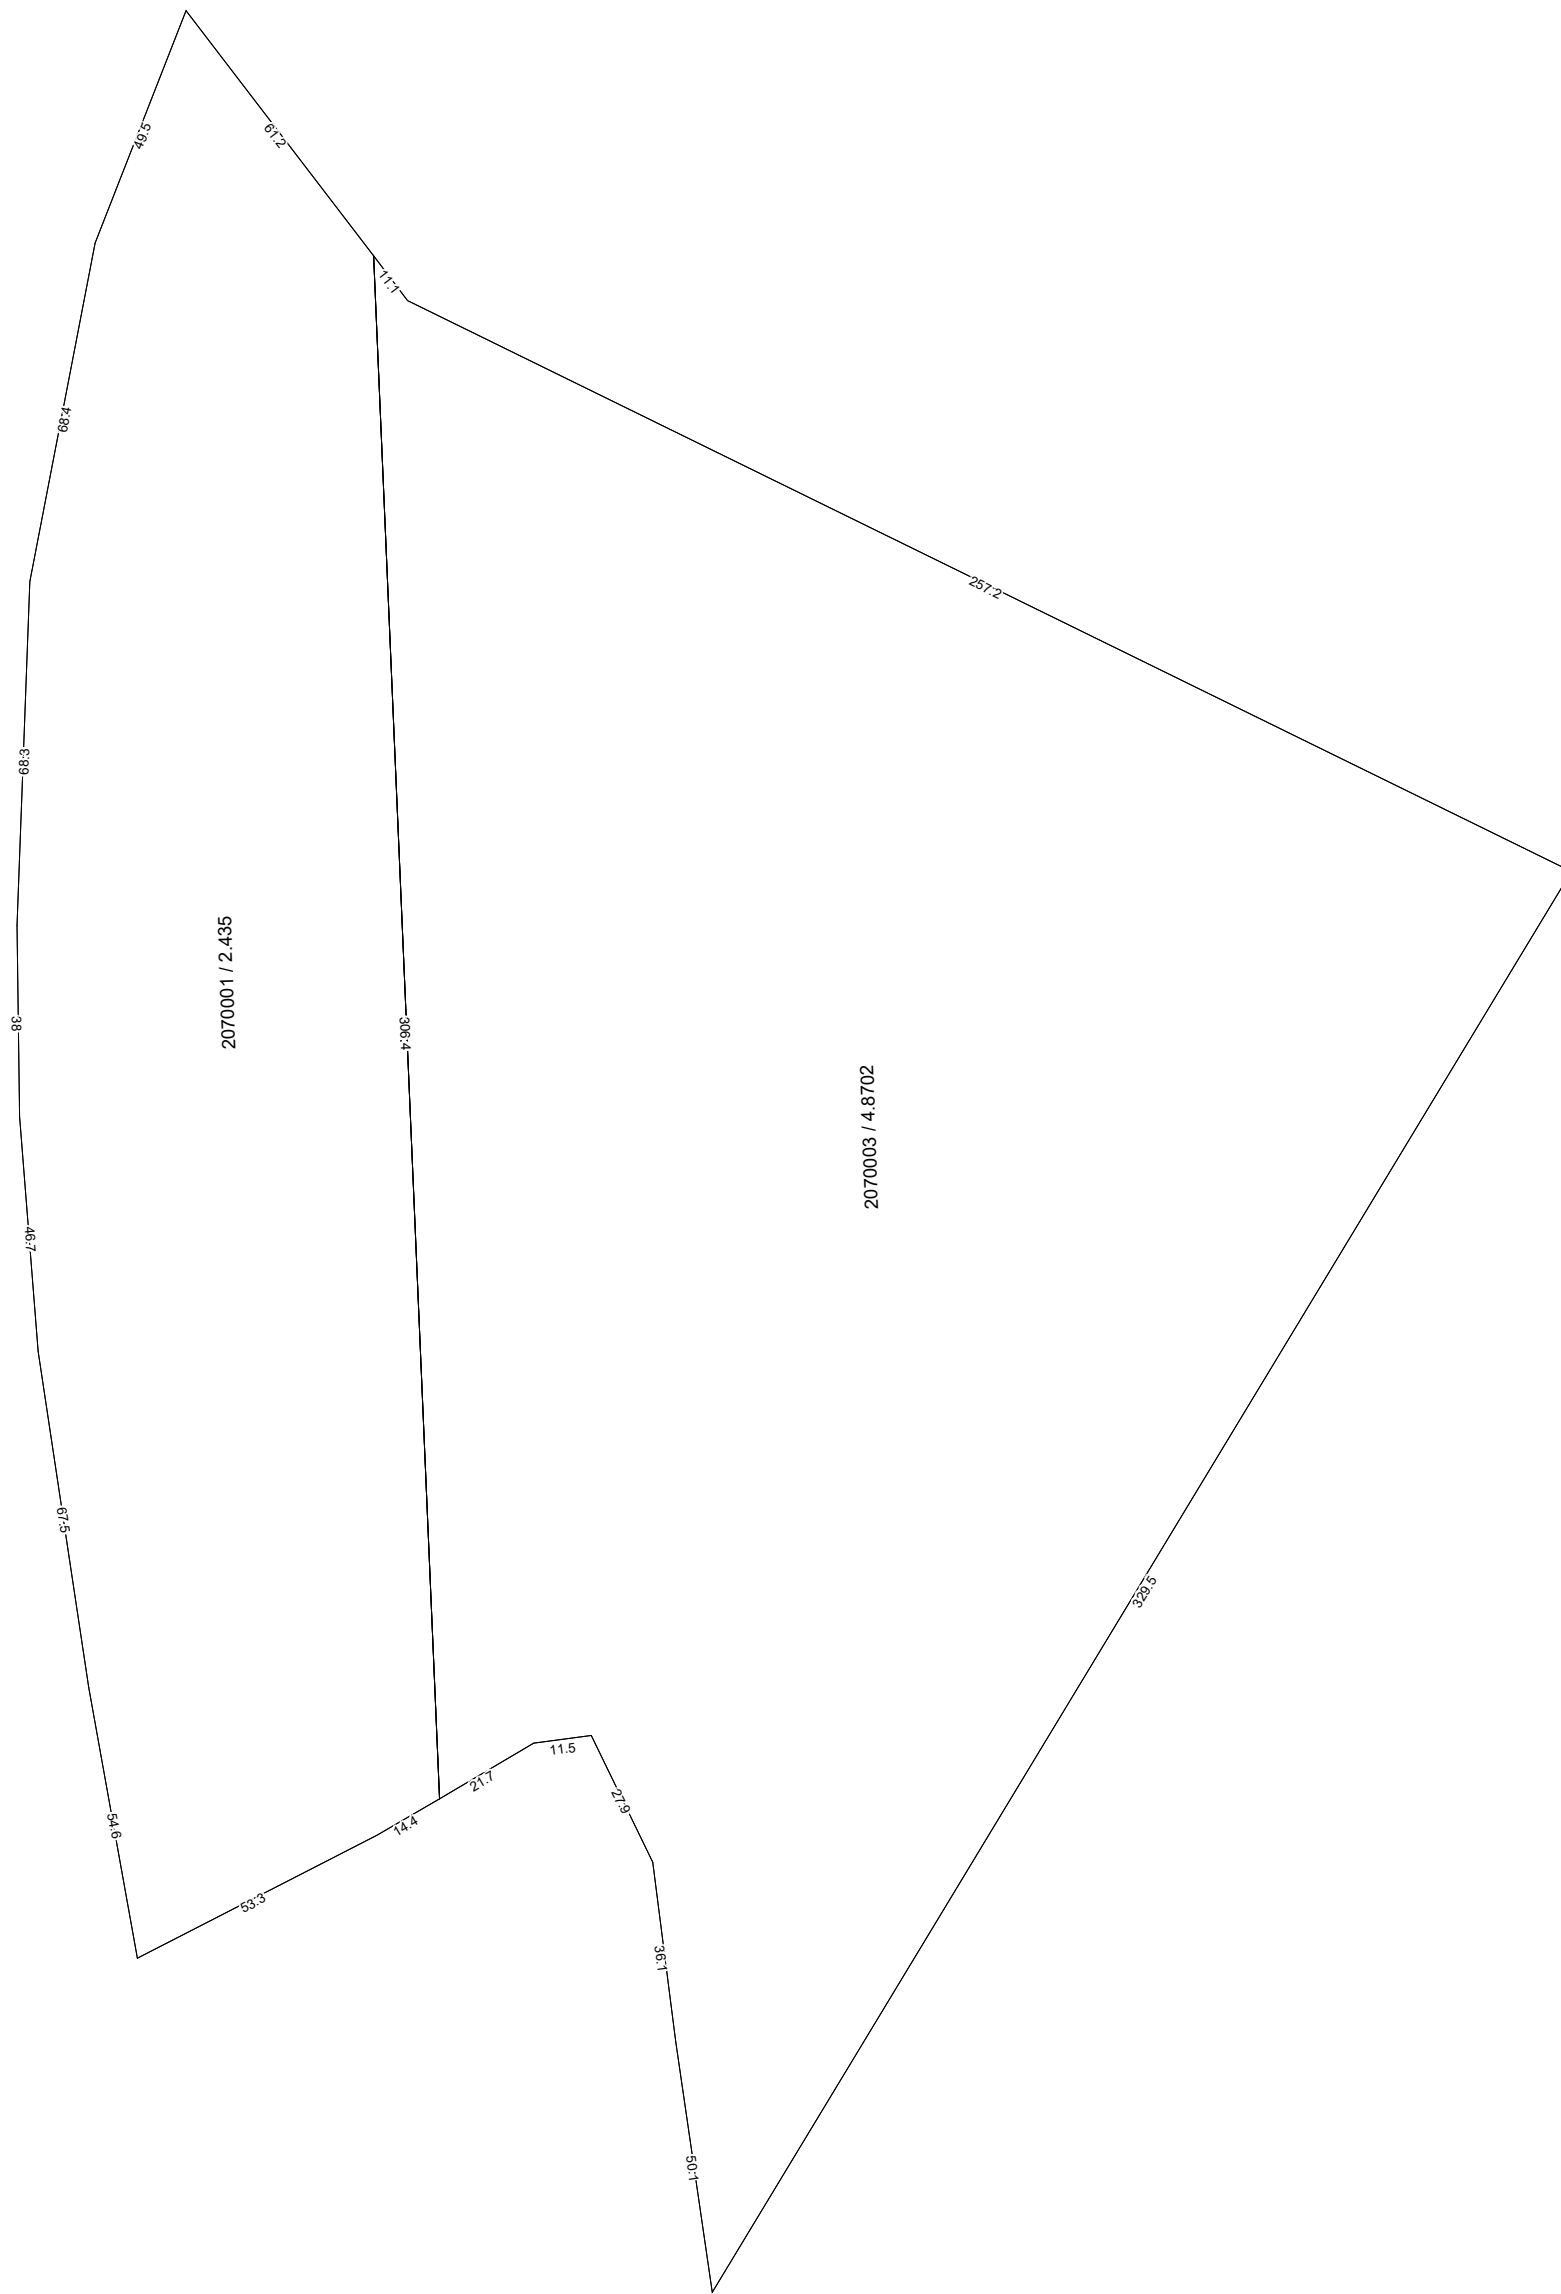

COORDONAT:	EXECUTANT		
	SRL "Cart Engineering"		
	Tipul lucrării: Corectarea erorilor		
	Amplasarea bunului: satul Ciucur-Mingir, r-nul Cimișlia		
Primar satul Ciucur-Mingir, r-nul Cimișlia	Conducător / Verificat	<hr/>	<b>A. Iepure</b> Numele, prenumele
	Executant: Certificat: seria/ nr./data	<hr/>	<b>M. Cheibaș</b> nr.0305 din 30.09.2021
Specialist în reglementarea regimului proprietății funciare	Data elaborării:	Sistem de coordonate: MOLDREF 99	SCARA: 1: 1500
	data inspecției în teren		