


PLANUL GEOMETRIC
sector cadastral 2320107
satul Codreni, r-nul. Cimișlia

APROBAT:
 Decizia Consiliului Local Codreni
 Nr. din 2023

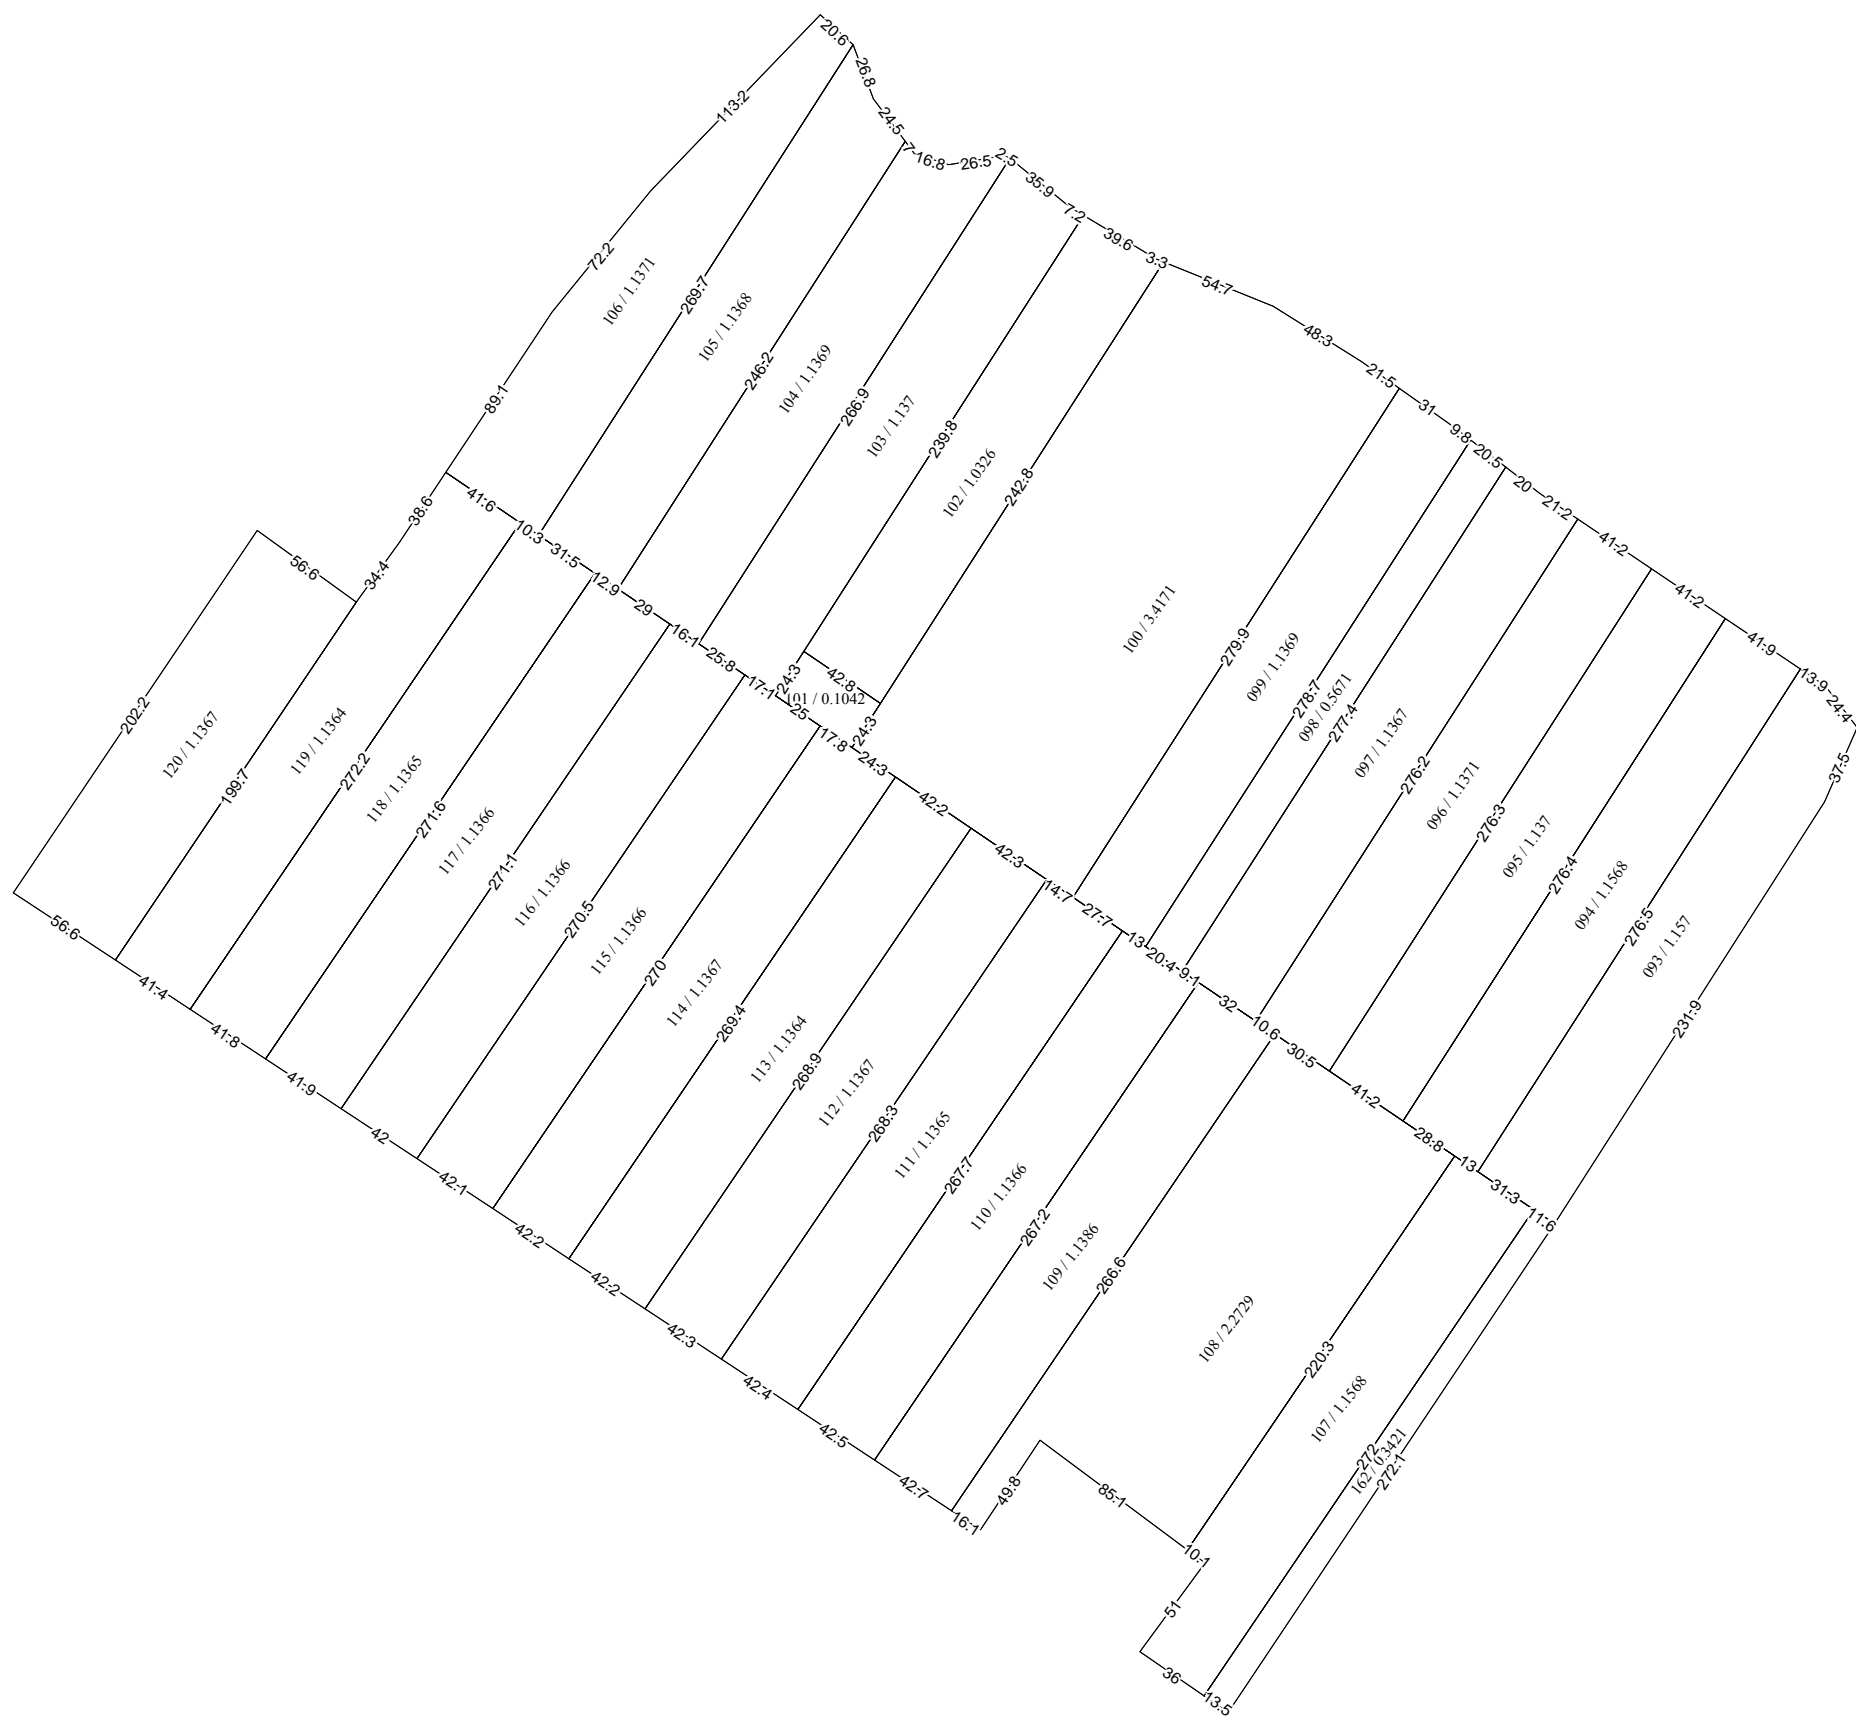

COORDONAT:	EXECUTANT		
	„COMERZAN-LATIFUNDIAR” S.R.L.		
	Tipul lucrării: Corectarea erorilor		
	Amplasarea bunului: sat. Codreni, r-nul. Cimișlia		
Primar sat. Codreni, r-nul. Cimișlia	Conducător / Verificat	_____	N.Comerzan Numele, prenumele
Specialist în reglementarea regimului proprietatii funciare	Executant: Certificat: seria/ nr./data	_____	I.Comerzan nr.0063 din 31.05.2019
	Data elaborării:	Sistem de coordonate: MOLDREF 99	SCARA: 1: 3500
	data inspectării în teren		