


# PLANUL GEOMETRIC

## sector cadastral 2320107

### satul Codreni, r-nul. Cimișlia

APROBAT:  
Decizia Consiliului Local Codreni  
Nr. din 2023

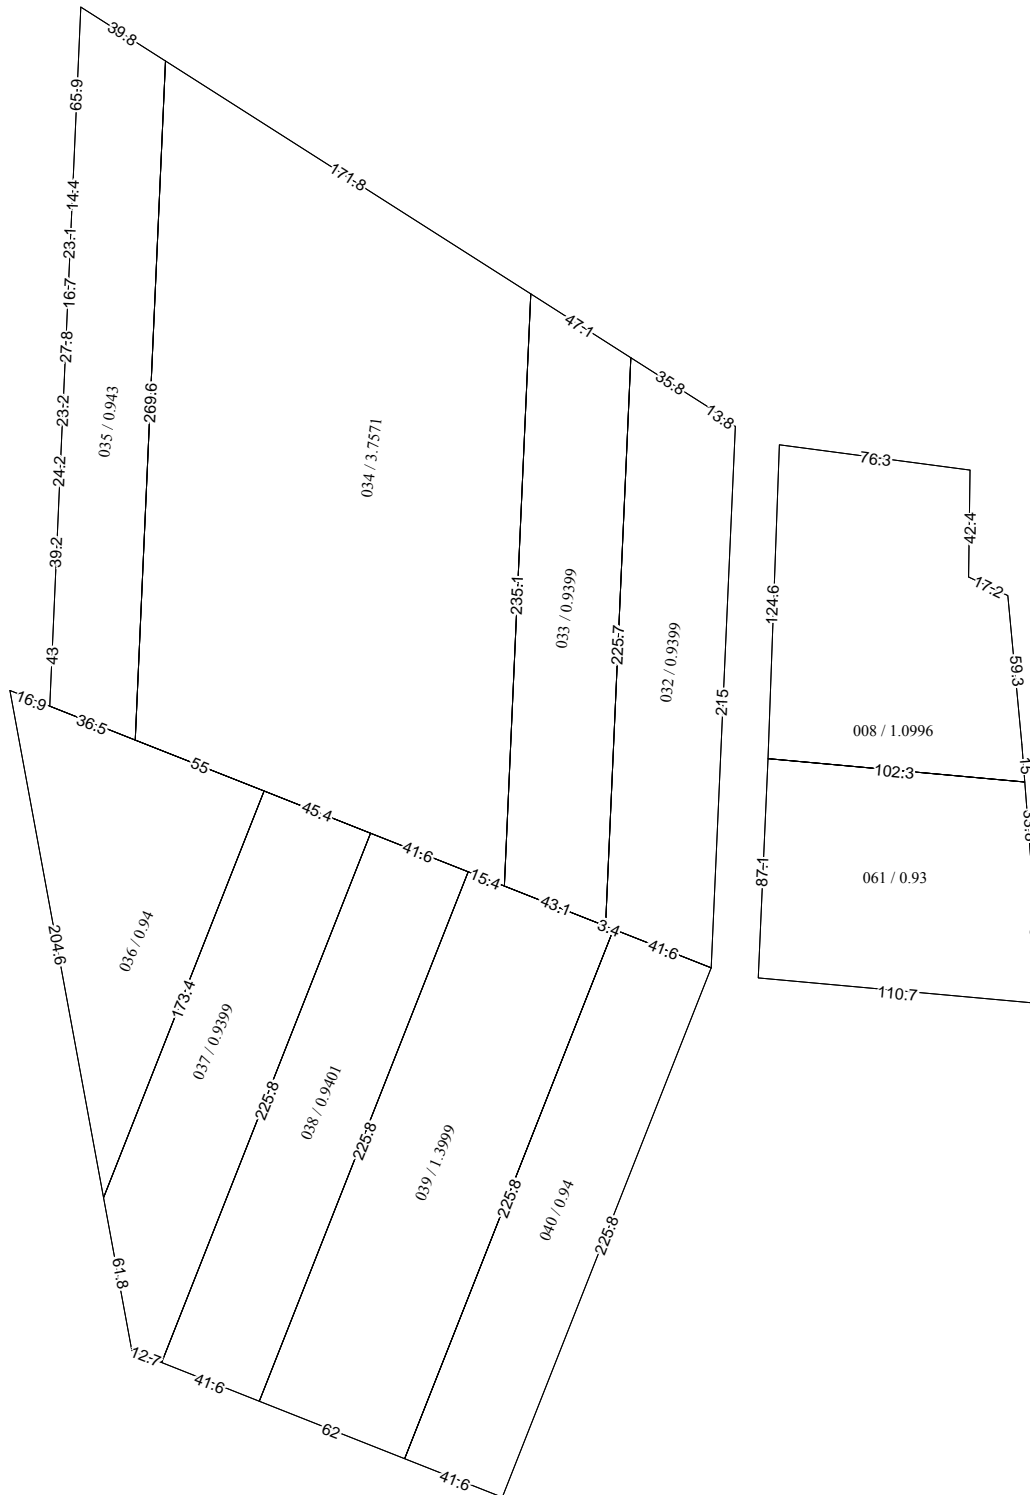

COORDONAT:		EXECUTANT	
		„COMERZAN-LATIFUNDIAR” S.R.L.	
		Tipul lucrării: Corectarea erorilor	
		Amplasarea bunului: sat. Codreni, r-nul. Cimișlia	
Primar sat. Codreni, r-nul. Cimișlia	Conducător / Verificat	_____ semnătura	<b>N.Comerzan</b> Numele, prenumele
	Executant: Certificat: seria/ nr./data	_____ semnătura	<b>I.Comerzan</b> nr.0063 din 31.05.2019
Specialist în reglementarea regimului proprietatii funciare	Data elaborării:	Sistem de coordonate: <b>MOLDREF 99</b>	<b>SCARA:</b> <b>1: 3000</b>
	data inspectării în teren		