


2323202

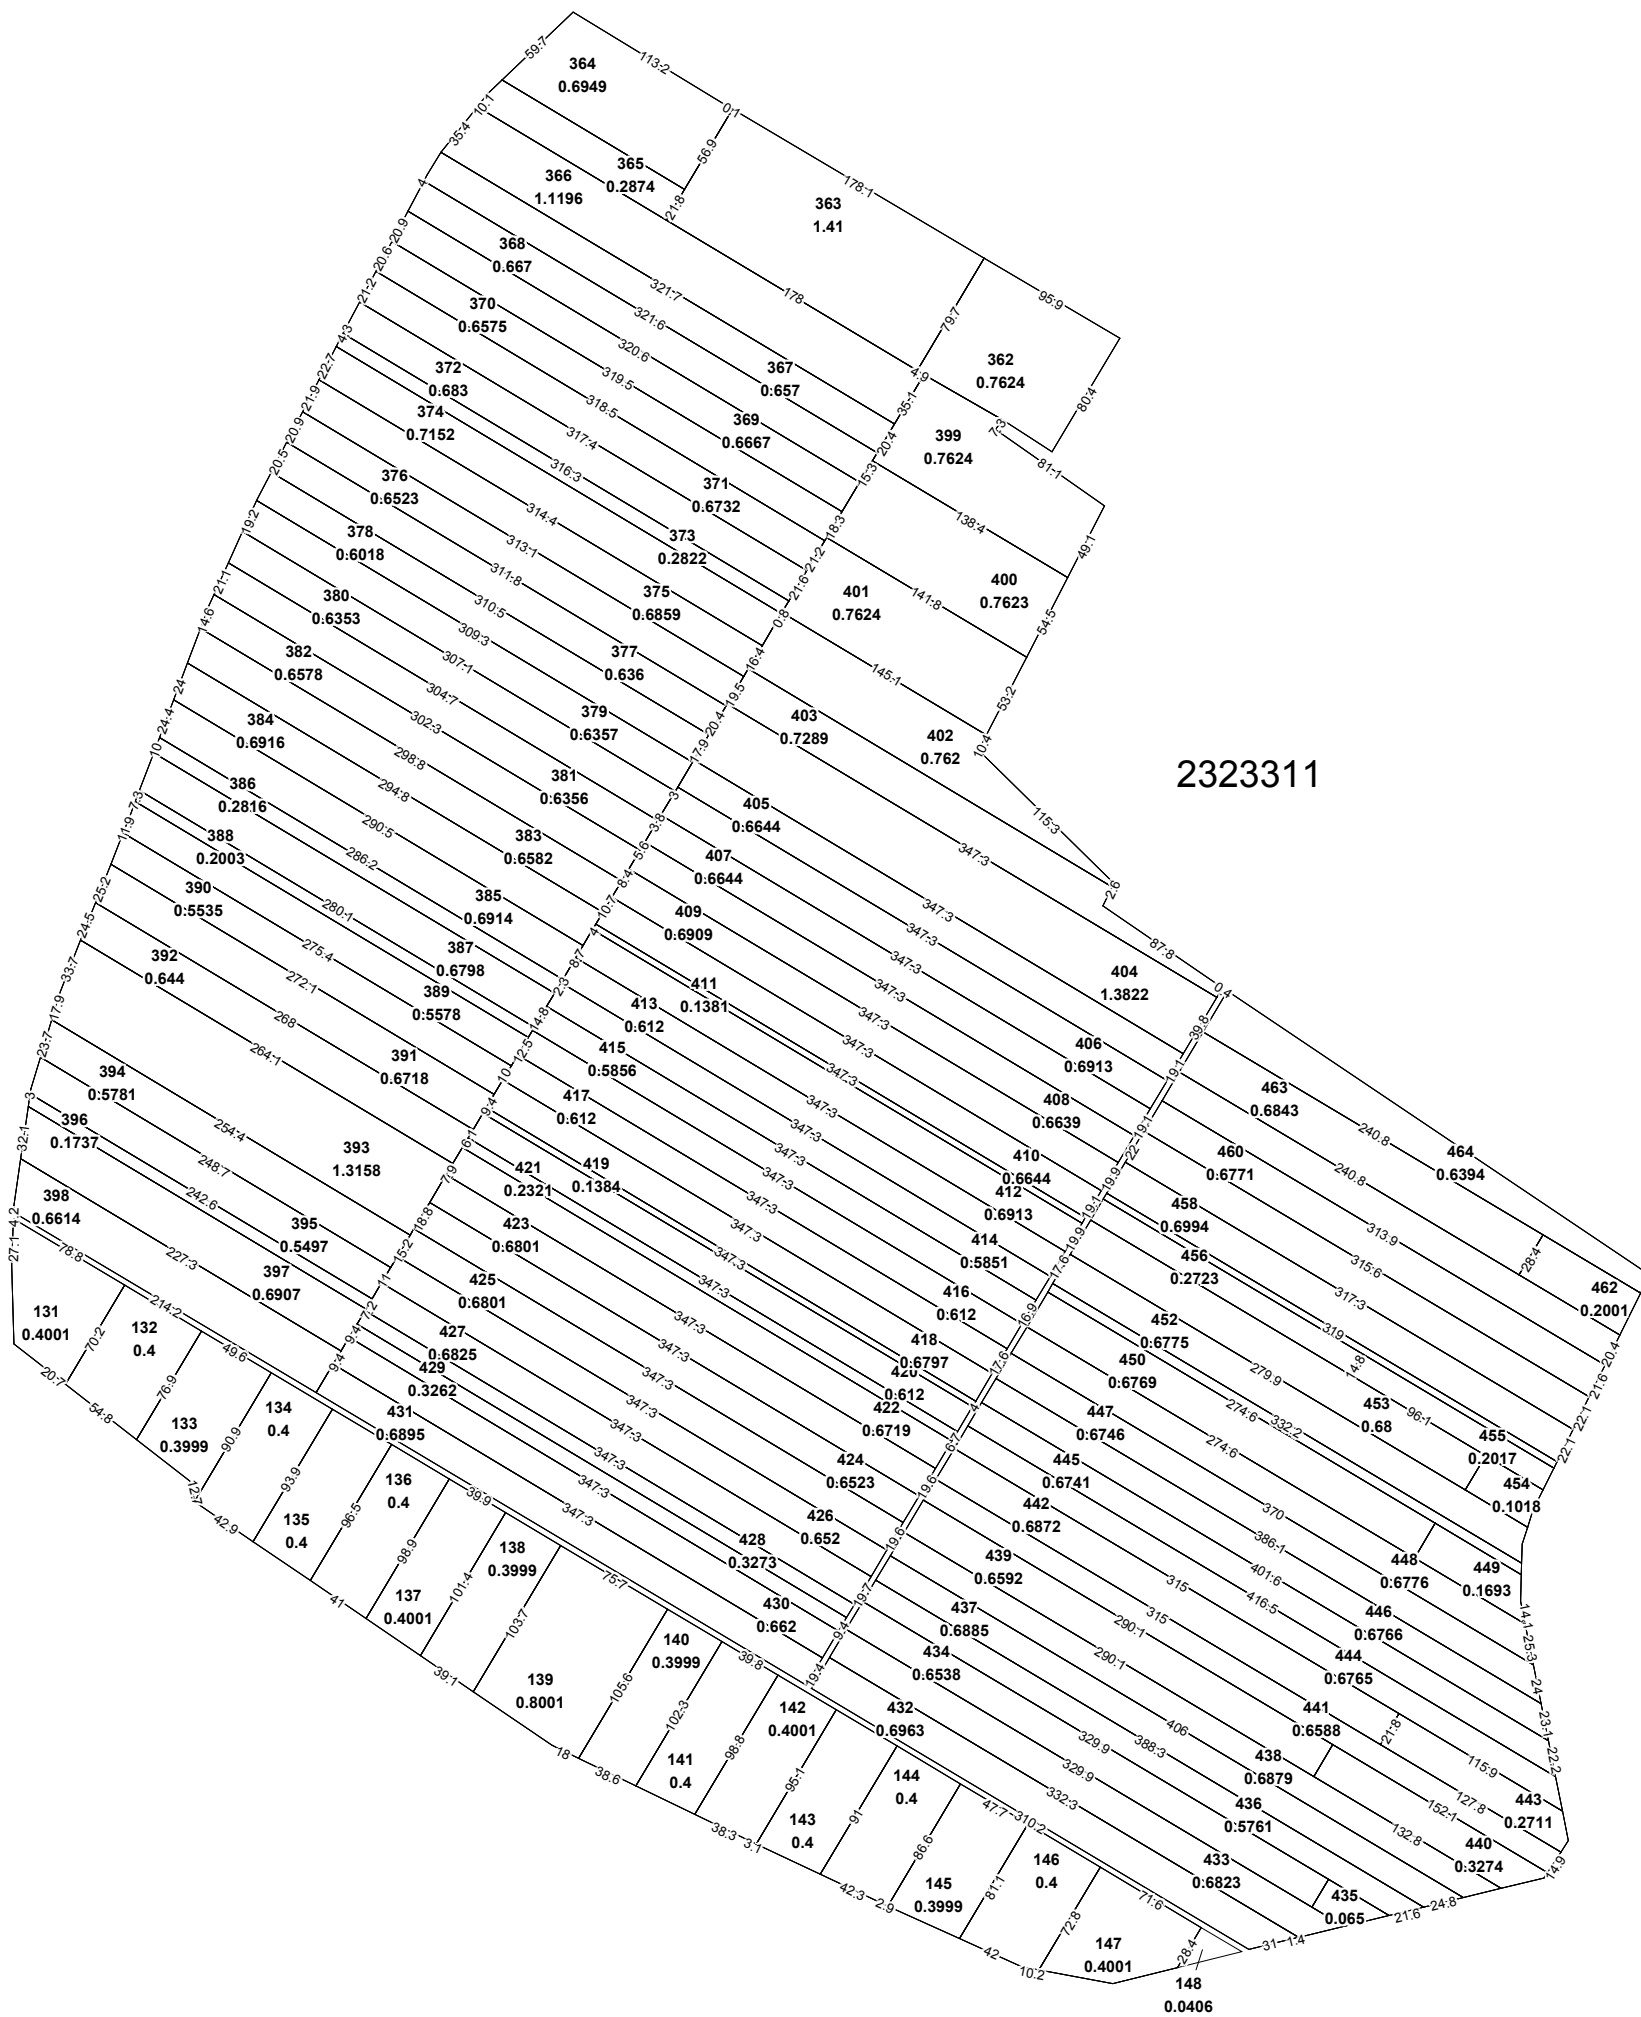

SEMNE CONVENȚIONALE

- numărul cadastral al parcelei
- numărul poștal
- codul cadastral al sectorul

Directorul firmei \_\_\_\_\_/semnătura/  
Specialistul licențiat \_\_\_\_\_/semnătura/  
Planul cadastral întocmit de \_\_\_\_\_/semnătura/  
Data tipării: 15.05.2023

Scara 1:2000