


PLANUL GEOMETRIC
sector cadastral 8317218
satul Cotiujenii Mari, r-nul. Șoldănești

APROBAT:
 Decizia Consiliului Local Cotiujenii Mari
 Nr. din 2023

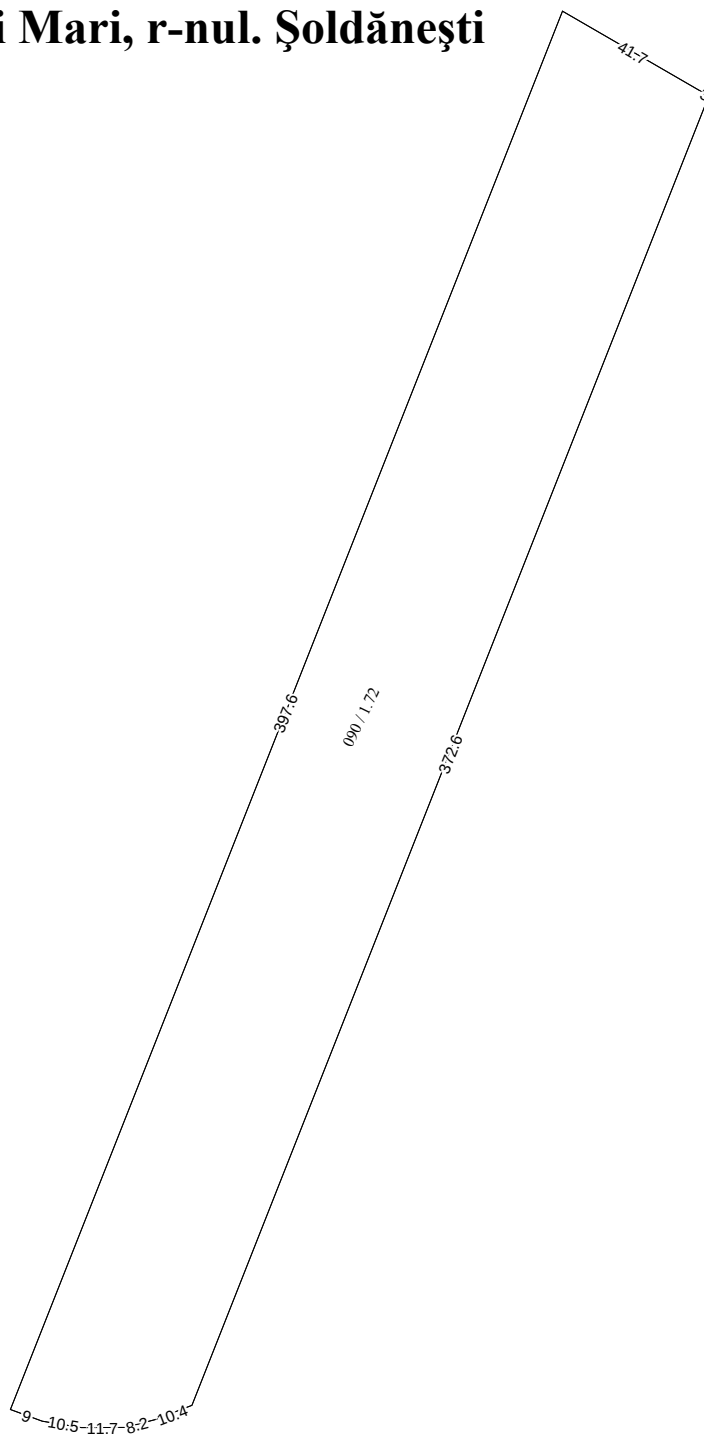

COORDONAT:	EXECUTANT		
	„COMERZAN-LATIFUNDIAR” S.R.L.		
	Tipul lucrării: Corectarea erorilor		
	Amplasarea bunului: sat. Cotiujenii Mari, r-nul. Șoldănești		
Primar sat. Cotiujenii Mari, r-nul. Șoldănești	Conducător / Verificat	_____ semnătura	N.Comerzan Numele, prenumele
	Executant: Certificat: seria/ nr./data	_____ semnătura	I.Comerzan nr.0063 din 31.05.2019
Specialist în reglementarea regimului proprietatii funciare	Data elaborării:	Sistem de coordonate:	SCARA:
	_____ data inspectării în teren	MOLDREF 99	1: 2000