


**PLANUL GEOMETRIC**  
**sector cadastral 2920303**  
**comuna Hîrtop, r-nul Cimișlia**

APROBAT:  
 Decizia Consiliului comunal Hîrtop  
 Nr. din 2023

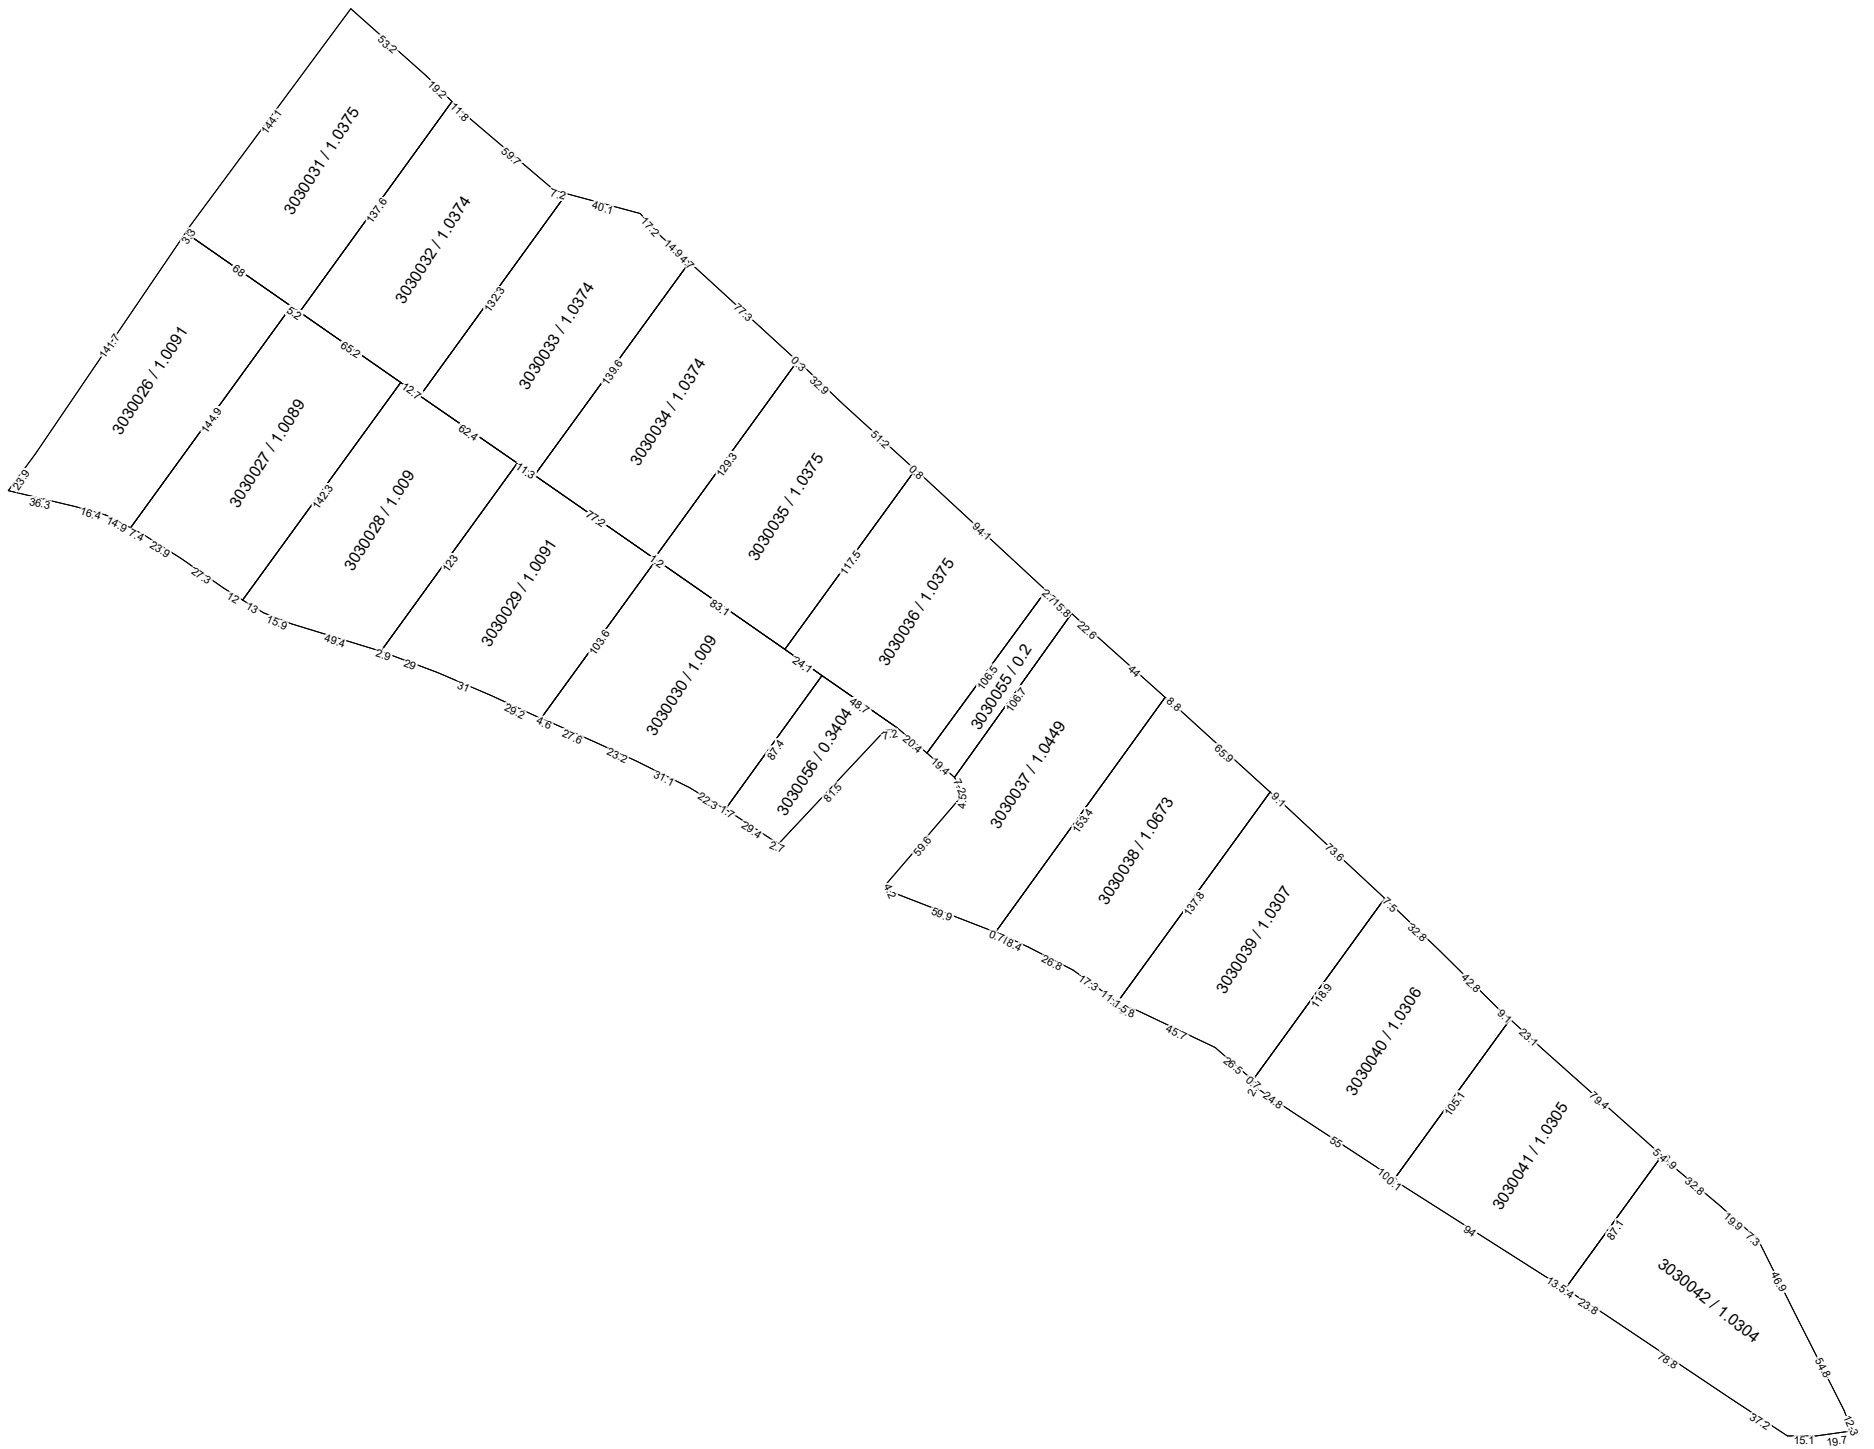

COORDONAT:	EXECUTANT		
	SRL "Cart Engineering"		
	Tipul lucrării: Corectarea erorilor		
	Amplasarea bunului: comuna Hîrtop, r-nul Cimișlia		
Primar comuna Hîrtop, r-nul Cimișlia	Conducător / Verificat	<hr/> semnătura	<b>A.Iepure</b> Numele, prenumele
	Executant: Certificat: seria/ nr./data	<hr/> semnătura	<b>M. Cheibaș</b> nr.0305 din 30.09.2021
Specialist în reglementarea regimului proprietatii funciare	Data elaborării:	Sistem de coordonate: <b>MOLDREF 99</b>	<b>SCARA:</b> <b>1: 4000</b>
	<hr/> data inspectării în teren		