


PLANUL GEOMETRIC
sector cadastral 2920411
comuna Hîrtop, r-nul Cimișlia

APROBAT:
 Decizia Consiliului comunal Hîrtop
 Nr. din 2023

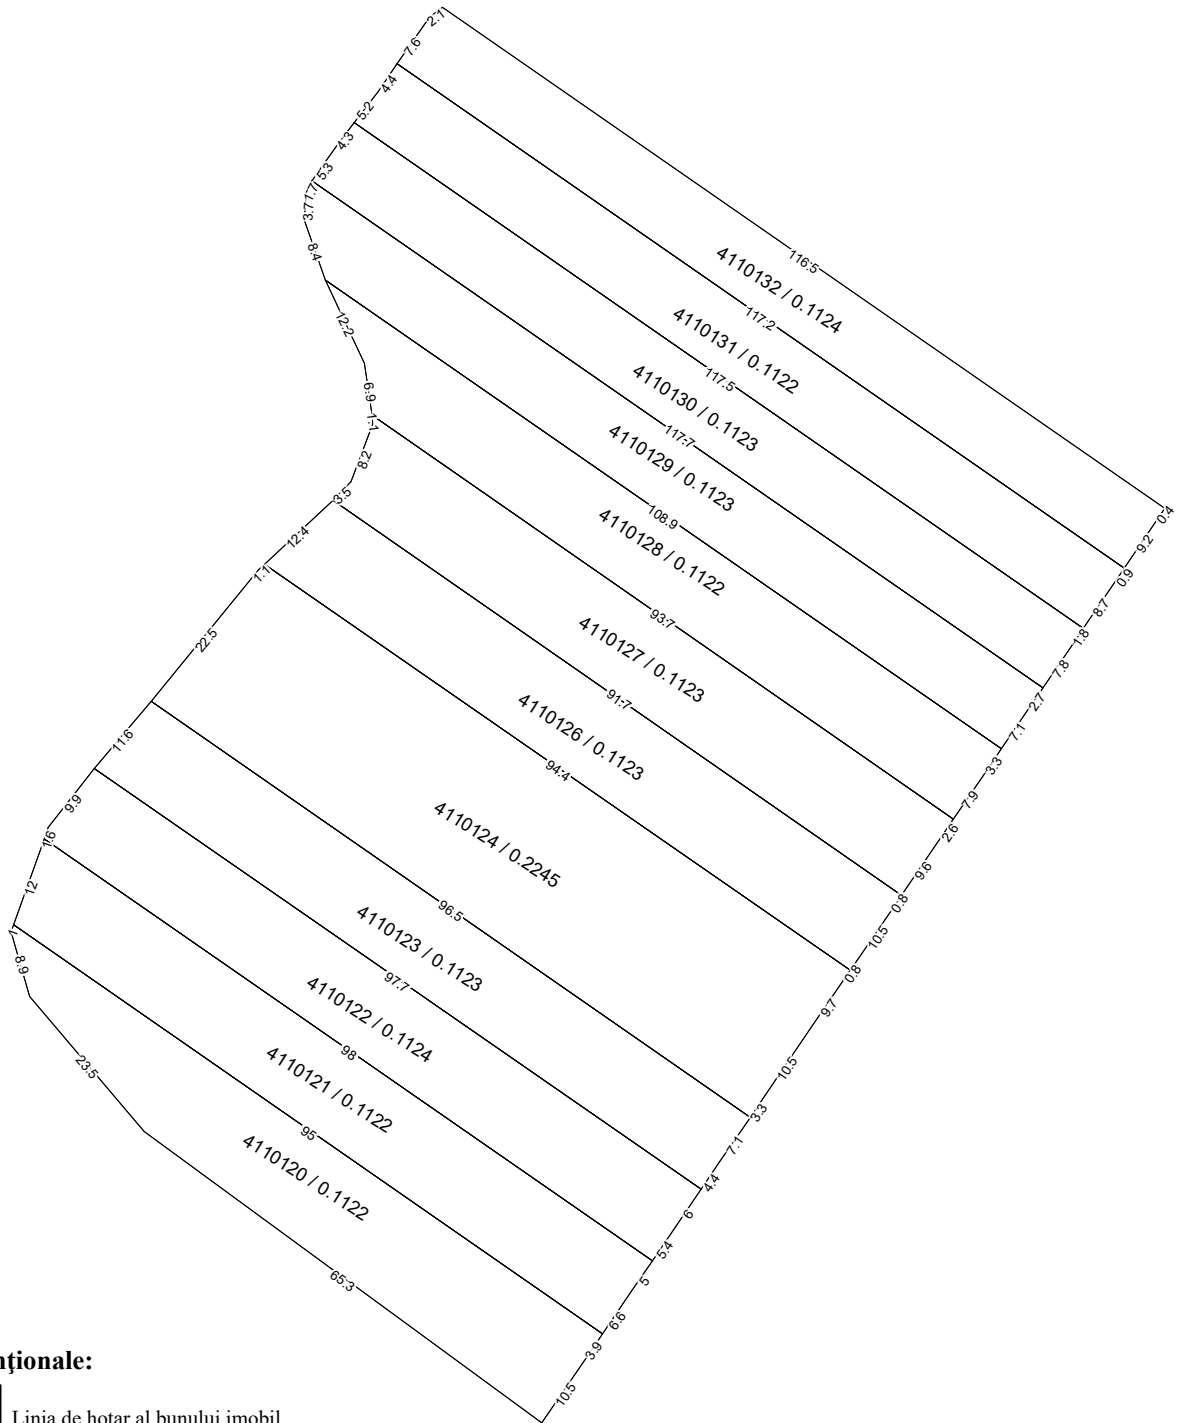

Semne convenționale:

021	Linia de hotar al bunului imobil Numarul cadastral
-----	---

COORDONAT:	EXECUTANT	
	SRL "Cart Engineering"	
	Tipul lucrarii: Corectarea erorilor	
	Amplasarea bunului: comuna Hîrtop, r-nul Cimișlia	
Primar comuna Hîrtop, r-nul Cimișlia	Conducător / Verificat	_____ semnătura
	Executant: Certificat: seria/ nr./data	_____ semnătura
Specialist în reglementarea regimului proprietatii funciare	Data elaborării: data inspectării în teren	Sistem de coordonate: MOLDREF 99 SCARA: 1: 1000

A.Iepure
Numele, prenumele

M. Cheibaș
nr.0305 din 30.09.2021