


**PLANUL GEOMETRIC**  
**sector cadastral 6035107**  
**com. Iurceni, r-nul Nisporeni**

APROBAT:  
 Decizia Consiliului comunal Iurceni  
 Nr. din 2024

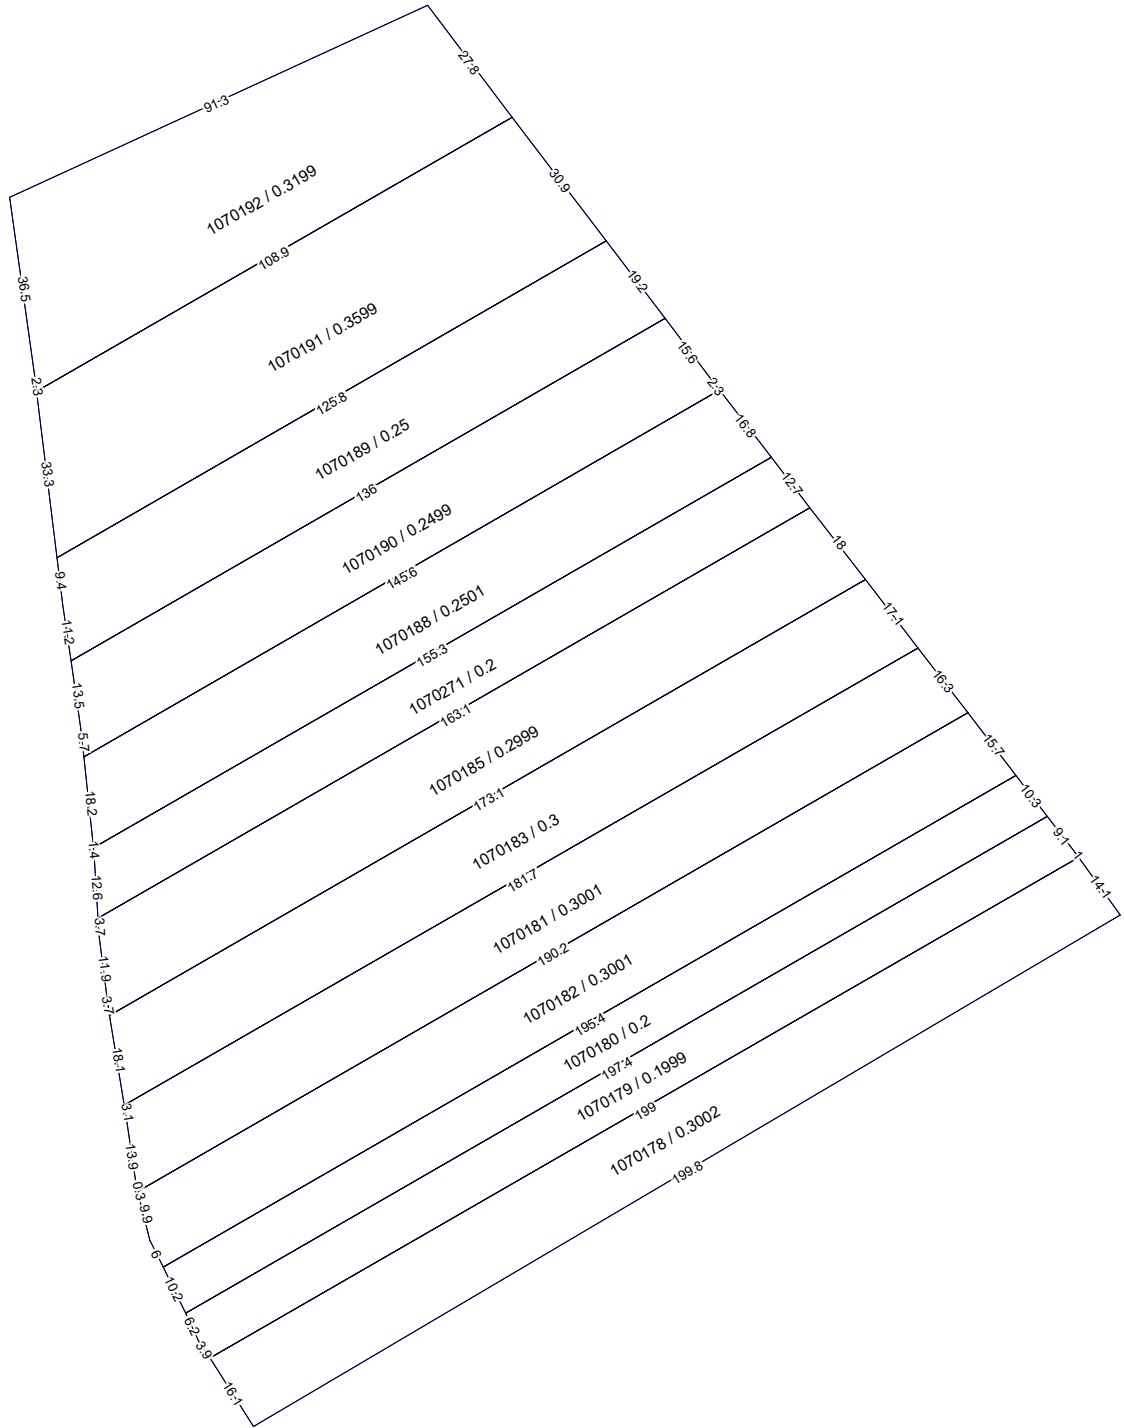

COORDONAT:		EXECUTANT	
		SRL "Cart Engineering"	
		Tipul lucrarii: Corectarea erorilor	
		Amplasarea bunului: s. Bursuc, r-nul Nisporeni	
Primar com. Iurceni, r-nul Nisporeni	Conducător / Verificat	_____	<b>A.Iepure</b> Numele, prenumele
	Executant: Certificat: seria/ nr./data	_____	<b>V. Seinic</b> nr.0111 din 16.03.2021
Specialist în reglementarea regimului proprietății funciare	Data elaborării:	Sistem de coordonate: <b>MOLDREF 99</b>	<b>SCARA:</b> <b>1: 1500</b>
	_____	data inspectării în teren	