


**Schema cadastrală de câmp
din extravilan, r-nul Telenești, sat. Leușeni**

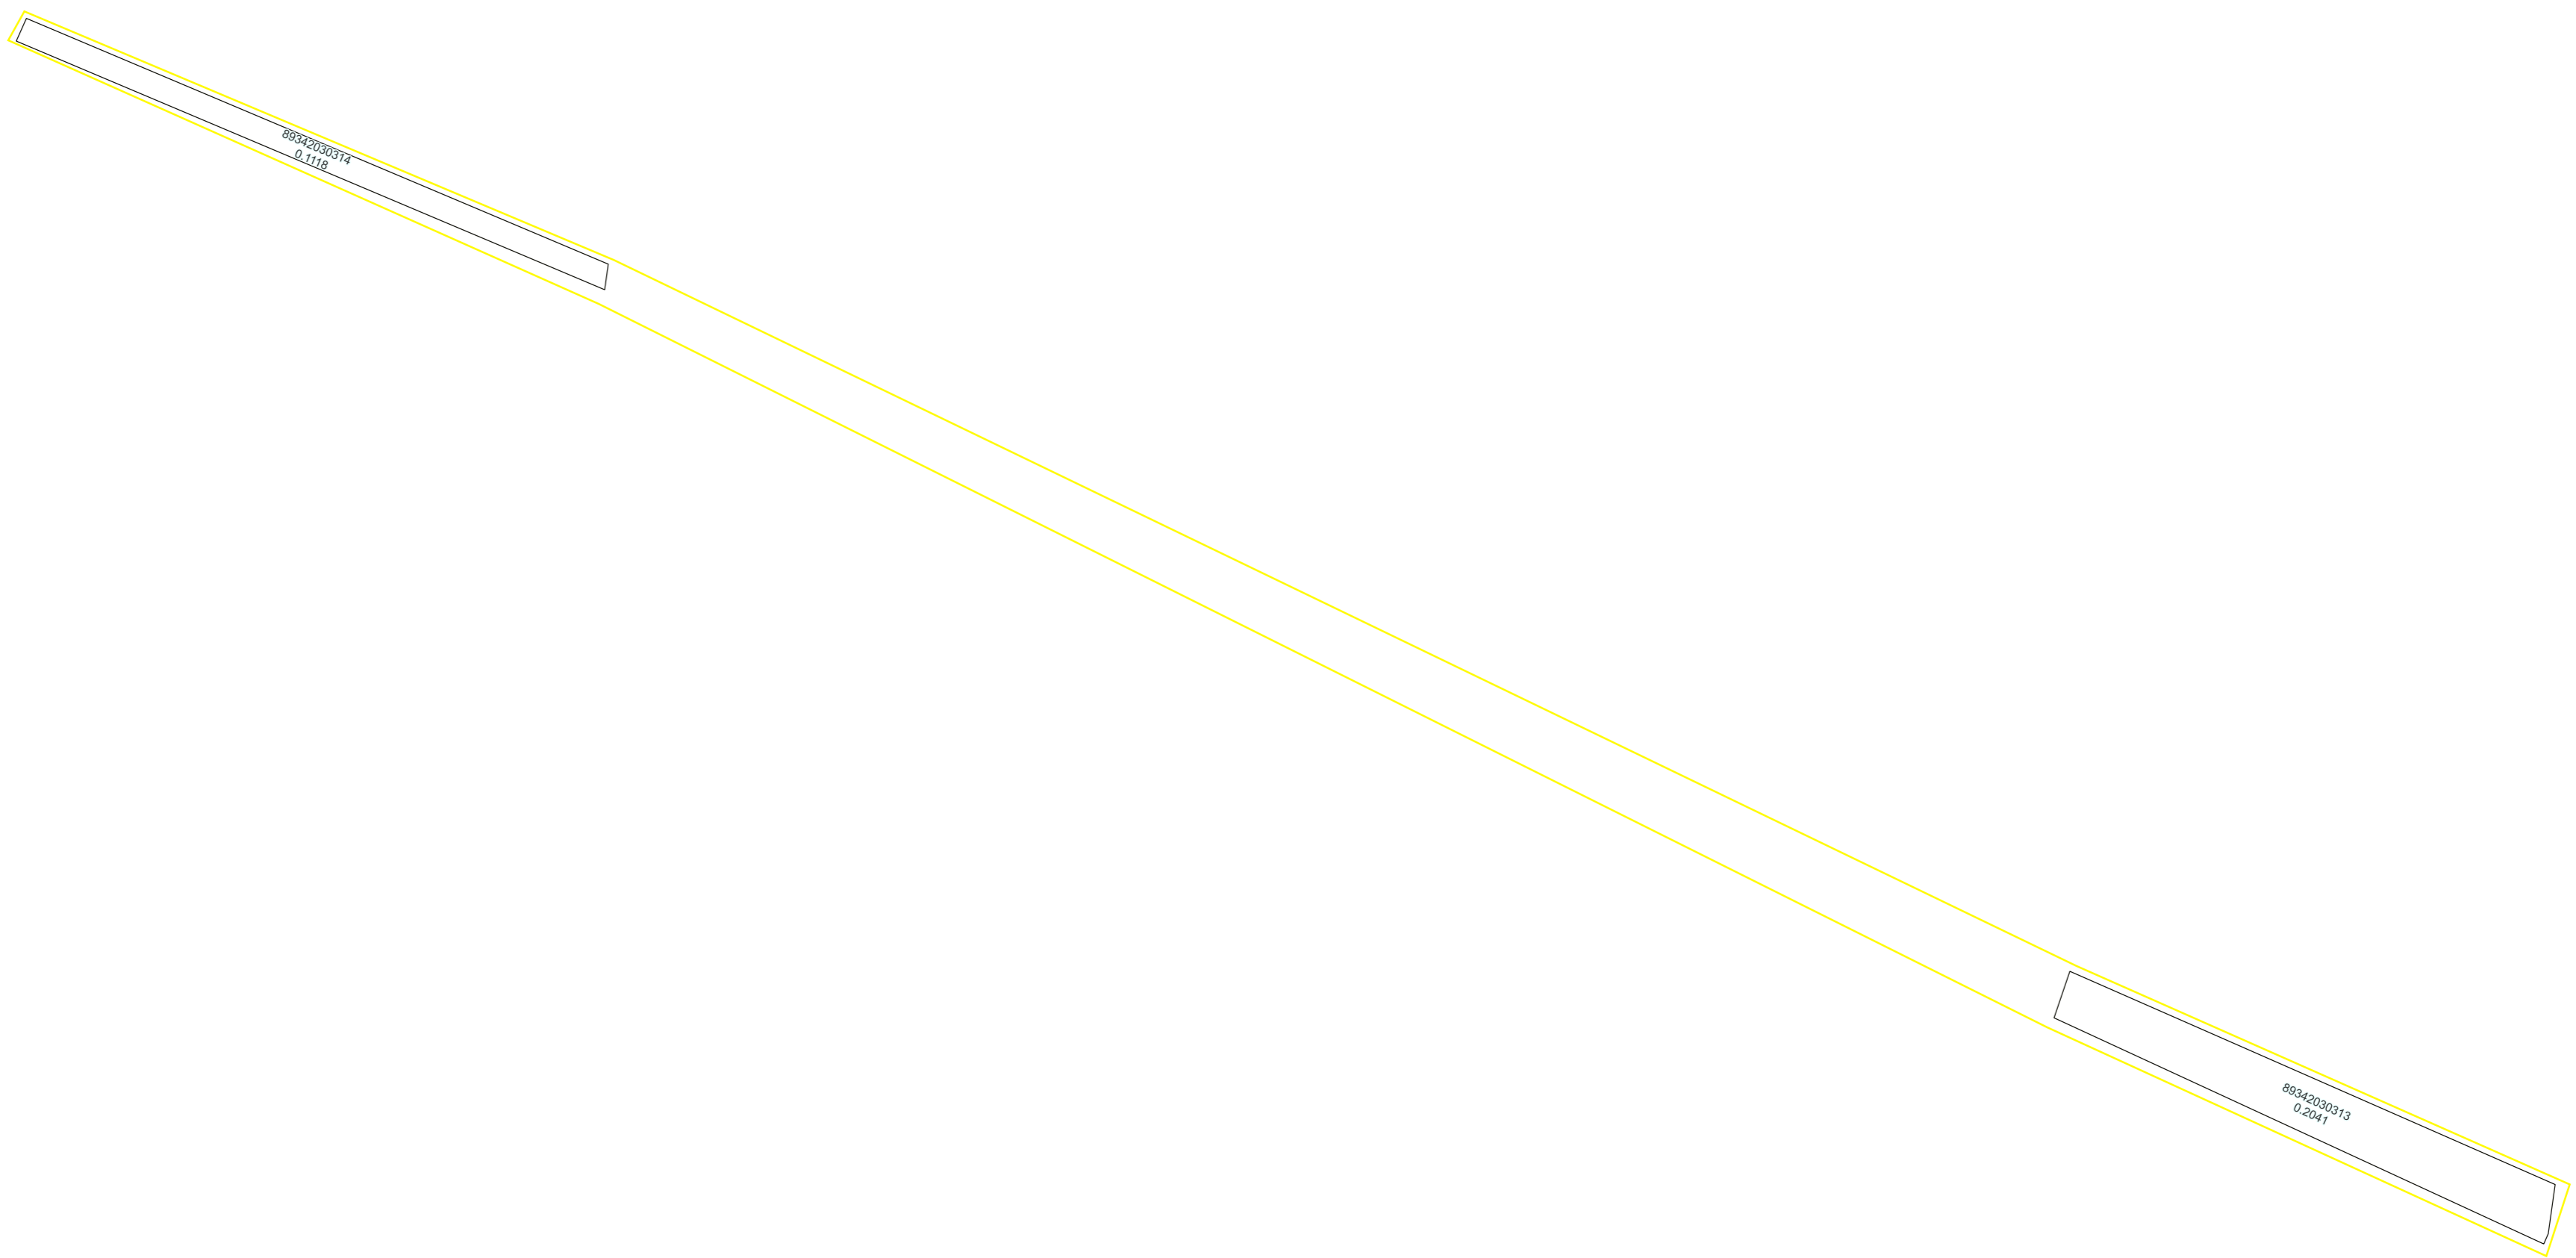

LEGENDA:

- Teren format în urma lucrărilor cadastrale masive
- Teren format în urma lucrărilor cadastrale selective

COORDONAT			SRL "DarySophead"				
			PLANUL CADASTRAL				
			din extravilan, r-nul Telenești, sat. Leușeni				
Primar sat. Leușeni		V. Lazarencu	Executant	Inginer cadastral V. Brumă	Foia	Foi	Scara
					1	1	1:1.500
Specialist privind reglementarea regimului funciar al primăriei		S. Lungu	Verificat	Inginer cadastral certificat M Brumă	Codul de identificare a localității		Data
					8934		22.08.2023