


# Schema cadastrală de câmp din extravilan, r-nul Telenești, sat. Leușeni

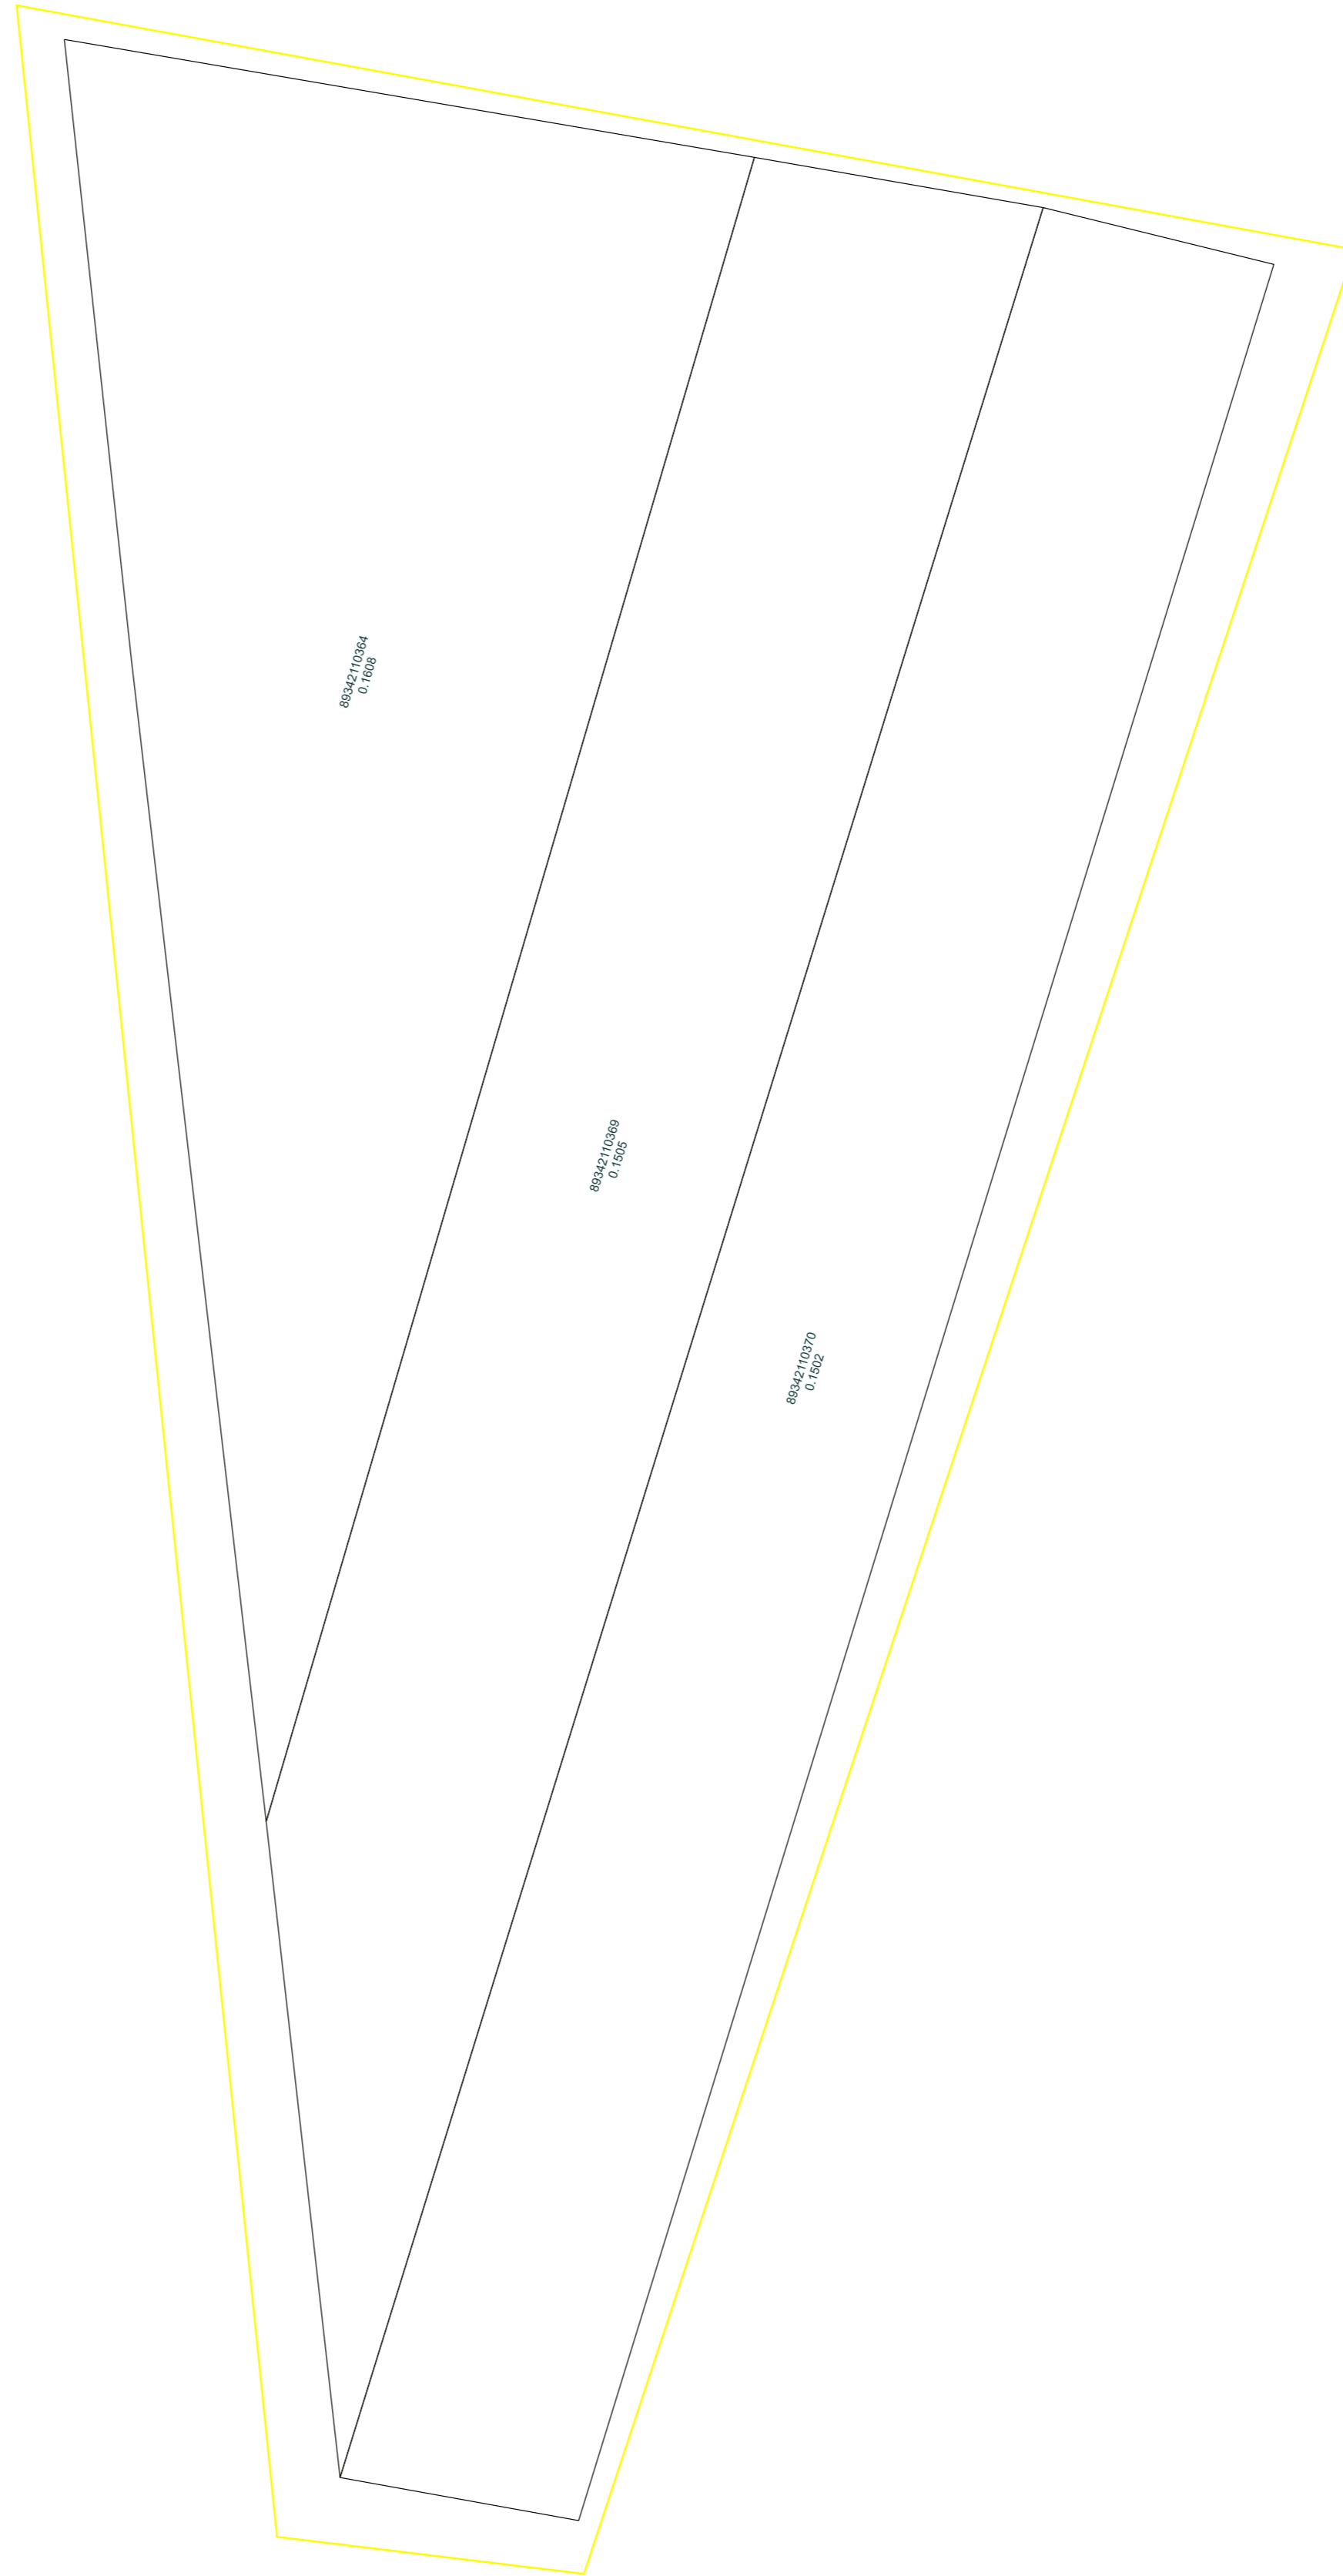

### LEGENDA:

- Teren format în urma lucrărilor cadastrale masive
- Teren format în urma lucrărilor cadastrale selective

COORDONAT			SRL "DarySophead"				
			PLANUL CADASTRAL				
			din extravilan, r-nul Telenești, sat. Leușeni				
Primar sat. Leușeni		V. Lazarencu	Executant	Inginer cadastral V. Brumă	Foia 1	Foi 1	Scara 1:300
Specialist privind reglementarea regimului funciar al primăriei		S. Lungu	Verificat	Inginer cadastral certificat M Brumă	Codul de identificare a localității		Data
					8934		22.08.2023