



**Planul Geometric Proiect
al terenurilor corectate din extravilanul sat. Malcoci, r-nul Ialoveni**

*Raionul cadastral 5520
Sector cadastral 106*

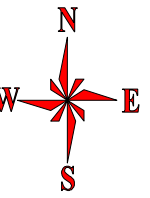

5520106

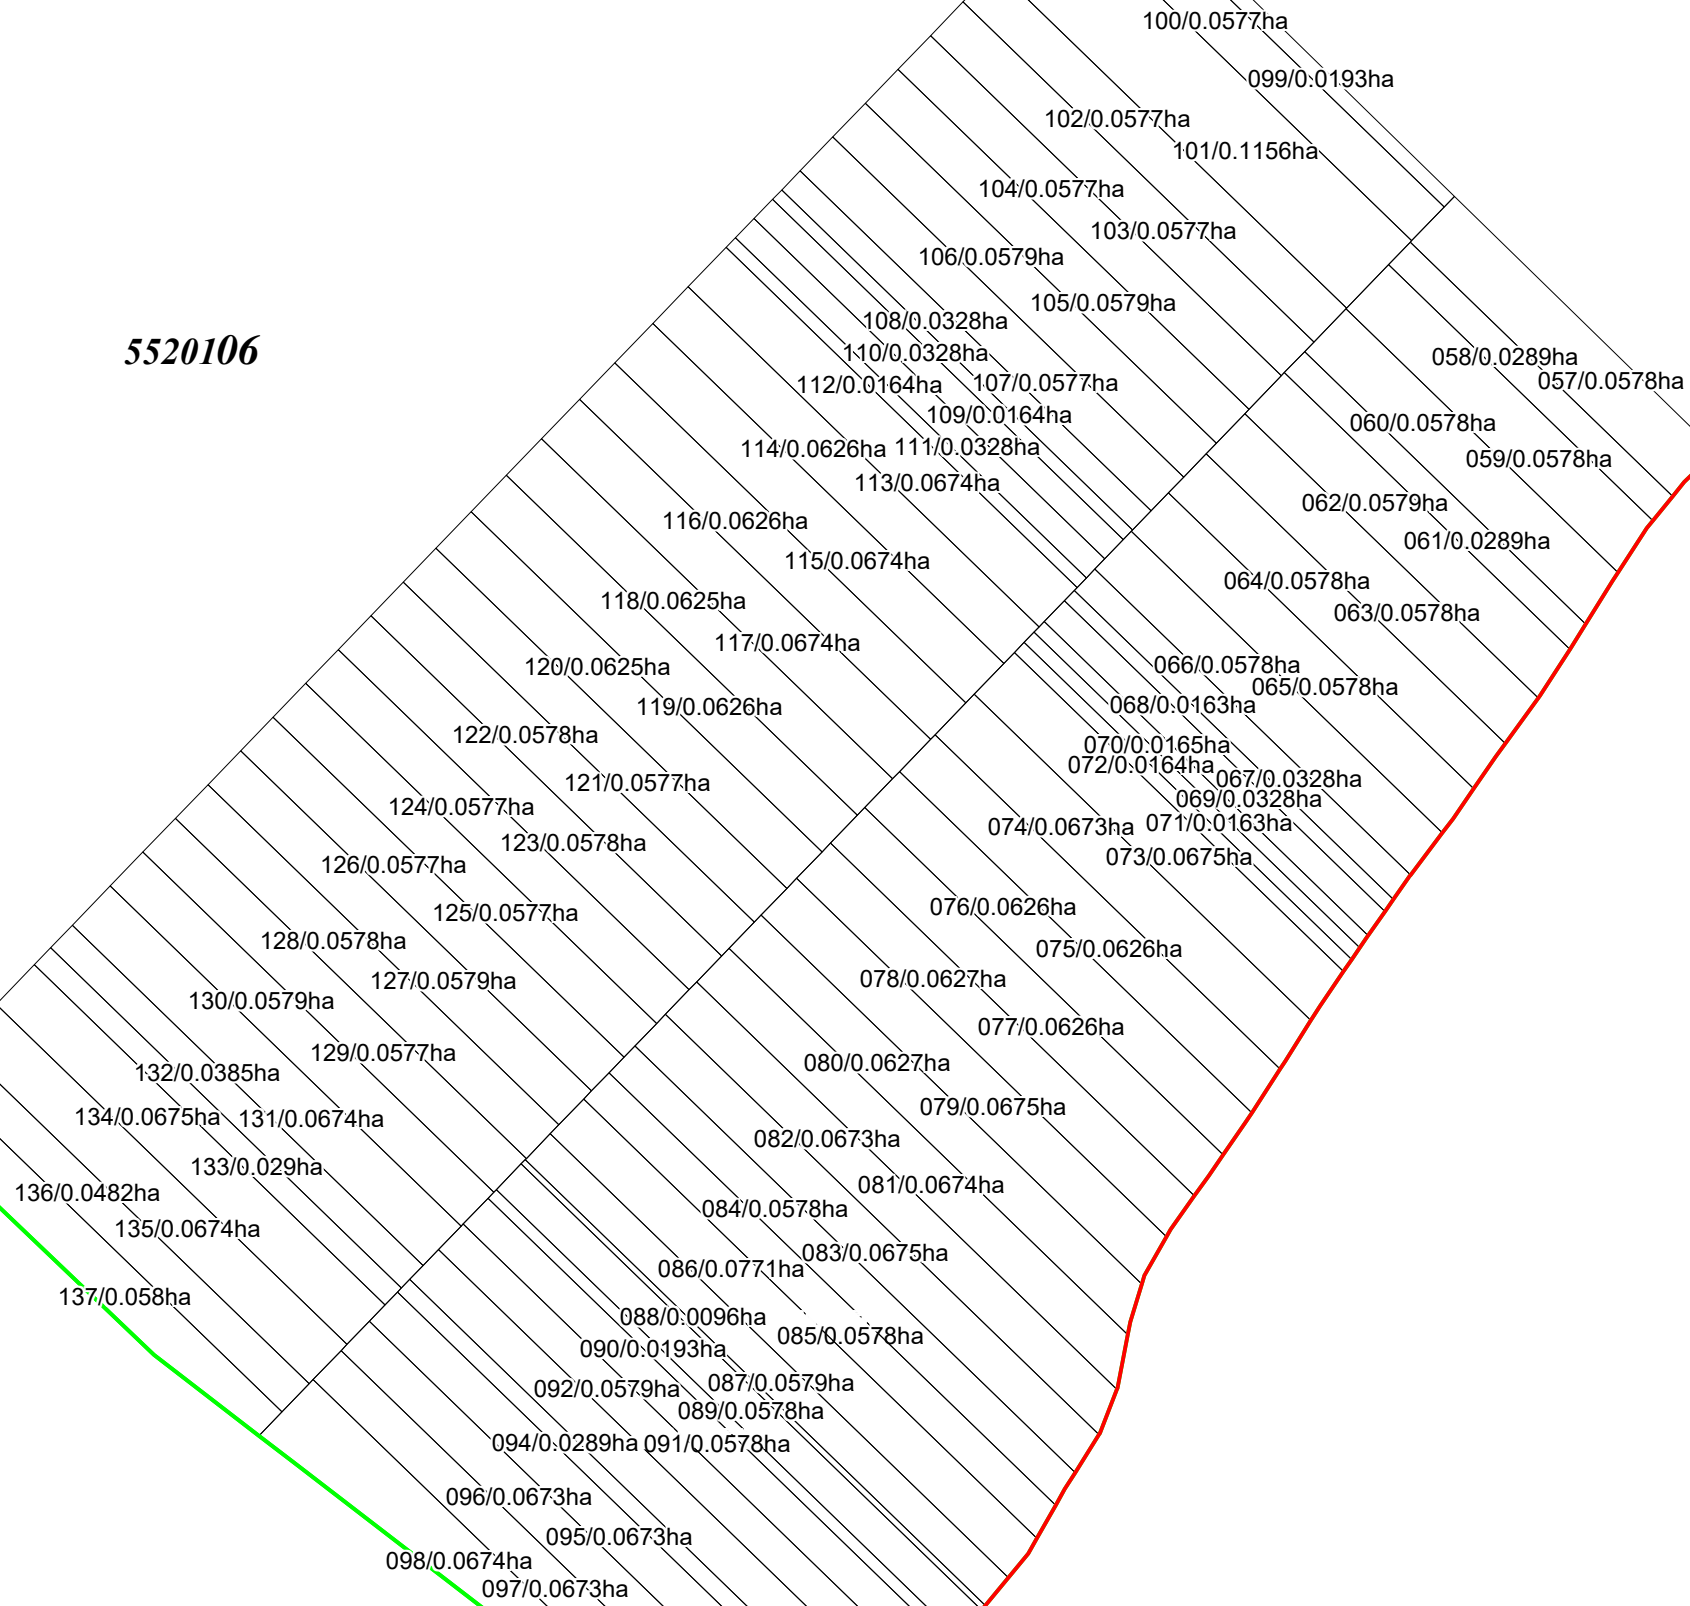

LEGENDA:

- 55201060098/0.0674 ha *Planul geometric proiect a terenurilor corectate*
- Hotarul Unității Administrativ-Teritoriale satul Malcoci*
- Limitele sectoarelor cadastrale*