


**SC „IMOBIL STAR” SRL**

Planul geometric al terenurilor corectate din satul Mașcăuți, raionul Criuleni

Sistemul de coordonate  
Moldref 99

**Sectorul cadastral 3142101**

APROBAT:  
prin decizia consiliului local sat.Mașcăuți  
Nr. \_\_\_\_\_ din \_\_\_\_ / \_\_\_\_ / \_\_\_\_\_

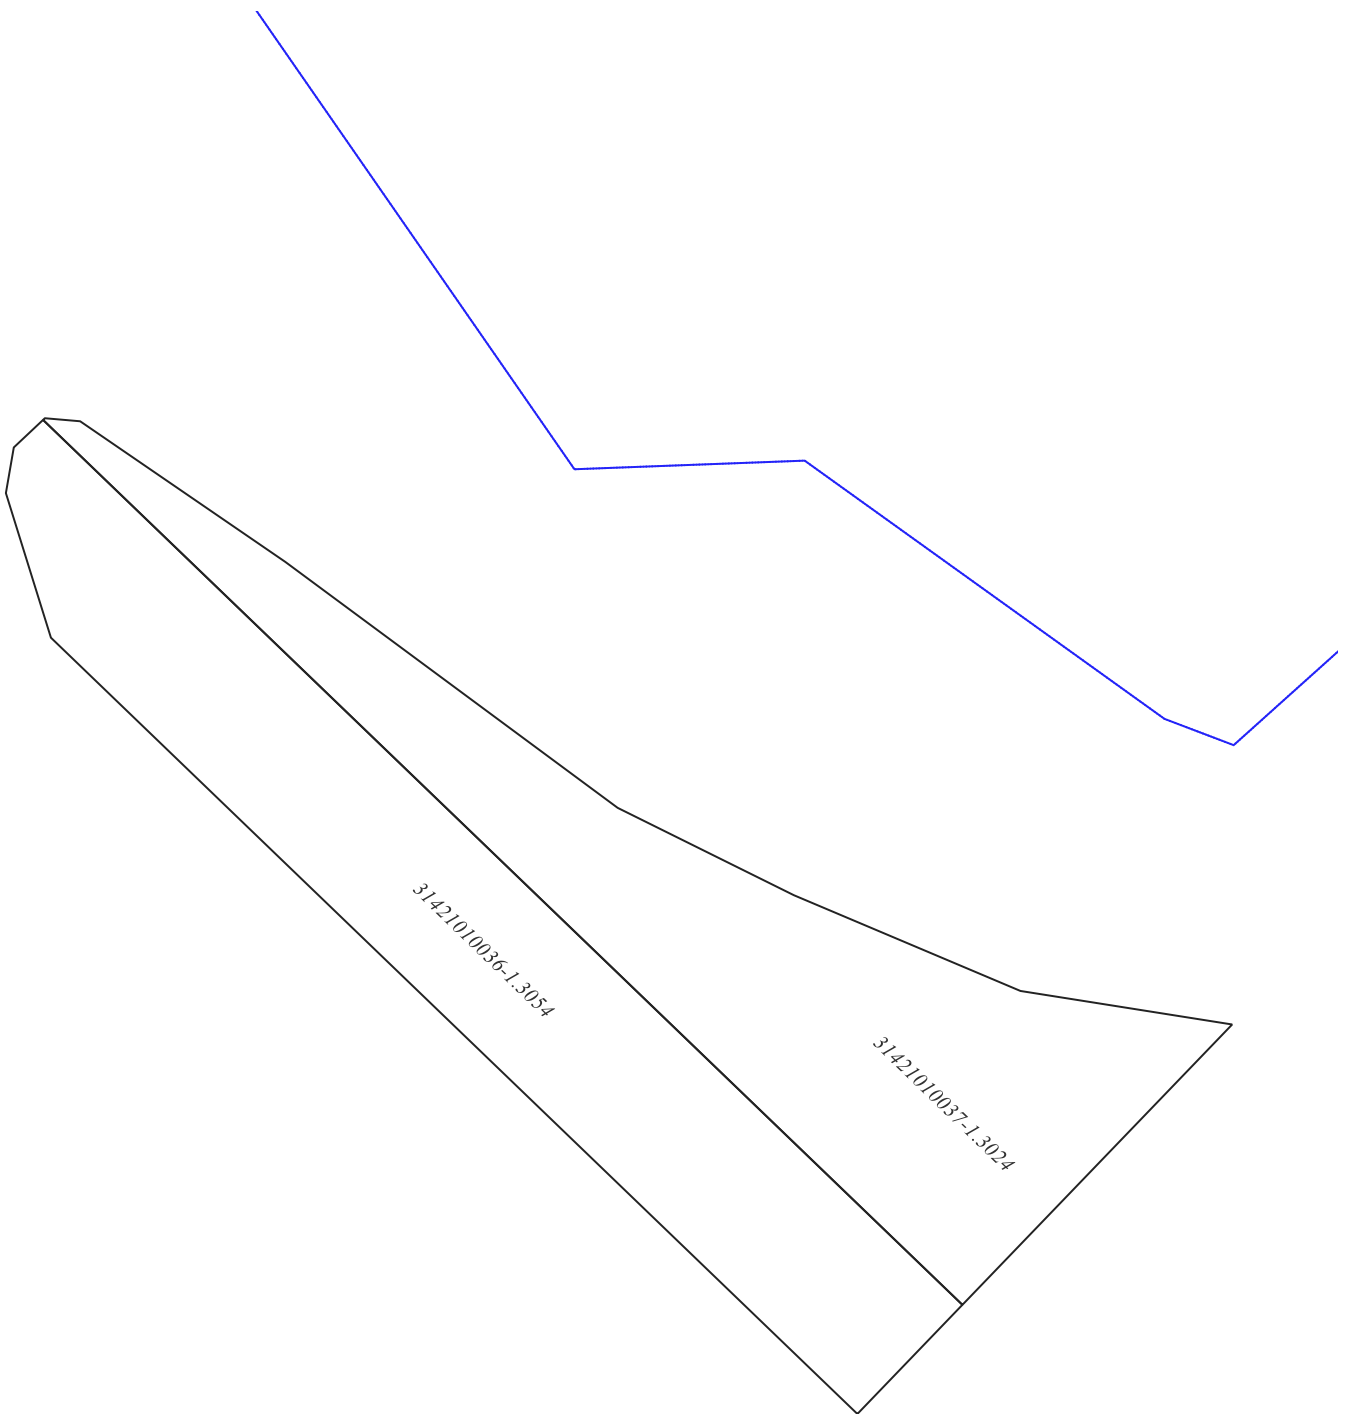

Coordonat:

Reprezentantul APL: \_\_\_\_\_ Carțin Valeriu

Specialistul în reglementarea regimului proprietății funciare: \_\_\_\_\_ Mirca Ion

Executant: \_\_\_\_\_ Castraveț Radu

Administrator \_\_\_\_\_ Veverița Mihail

SC „IMOBIL STAR” SRL: \_\_\_\_\_

31421010036-nr. cadastral  
0.256 ha- aria

**Scara 1:2000**

Semne convenționale:

-terenuri corectate

-limita sectorului cadastral


**SC „IMOBIL STAR” SRL**

Planul geometric al terenurilor corectate din satul Mașcăuți, raionul Criuleni

Sistemul de coordonate  
Moldref 99

**Sectorul cadastral 3142102**

APROBAT:  
prin decizia consiliului local sat.Mașcăuți  
Nr. \_\_\_\_\_ din \_\_\_\_ / \_\_\_\_ / \_\_\_\_\_

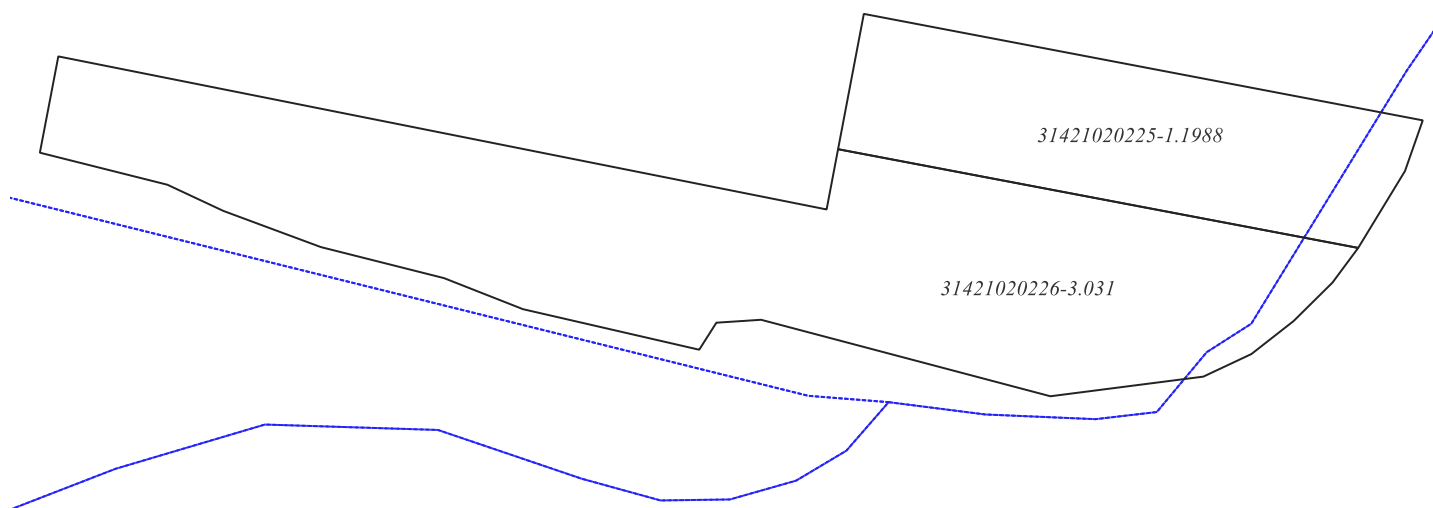

Coordonat:

Reprezentantul APL: \_\_\_\_\_ Carțin Valeriu  
Specialistul în reglementarea  
regimului proprietății funciare: \_\_\_\_\_ Mirca Ion

Executant: \_\_\_\_\_ Castraveț Radu  
Administrator  
SC „IMOBIL STAR” SRL: \_\_\_\_\_ Veverița Mihail

**Scara 1:3000**

Semne convenționale:

31421010036-nr. cadastral  
0.256 ha- aria

-terenuri corectate  
-limita sectorului cadastral


**SC „IMOBIL STAR” SRL**

Planul geometric al terenurilor corectate din satul Mașcăuți, raionul Criuleni

Sistemul de coordonate  
Moldref 99

**Sectorul cadastral 3142103**

APROBAT:  
prin decizia consiliului local sat.Mașcăuți  
Nr. \_\_\_\_\_ din \_\_\_\_ / \_\_\_\_ / \_\_\_\_\_

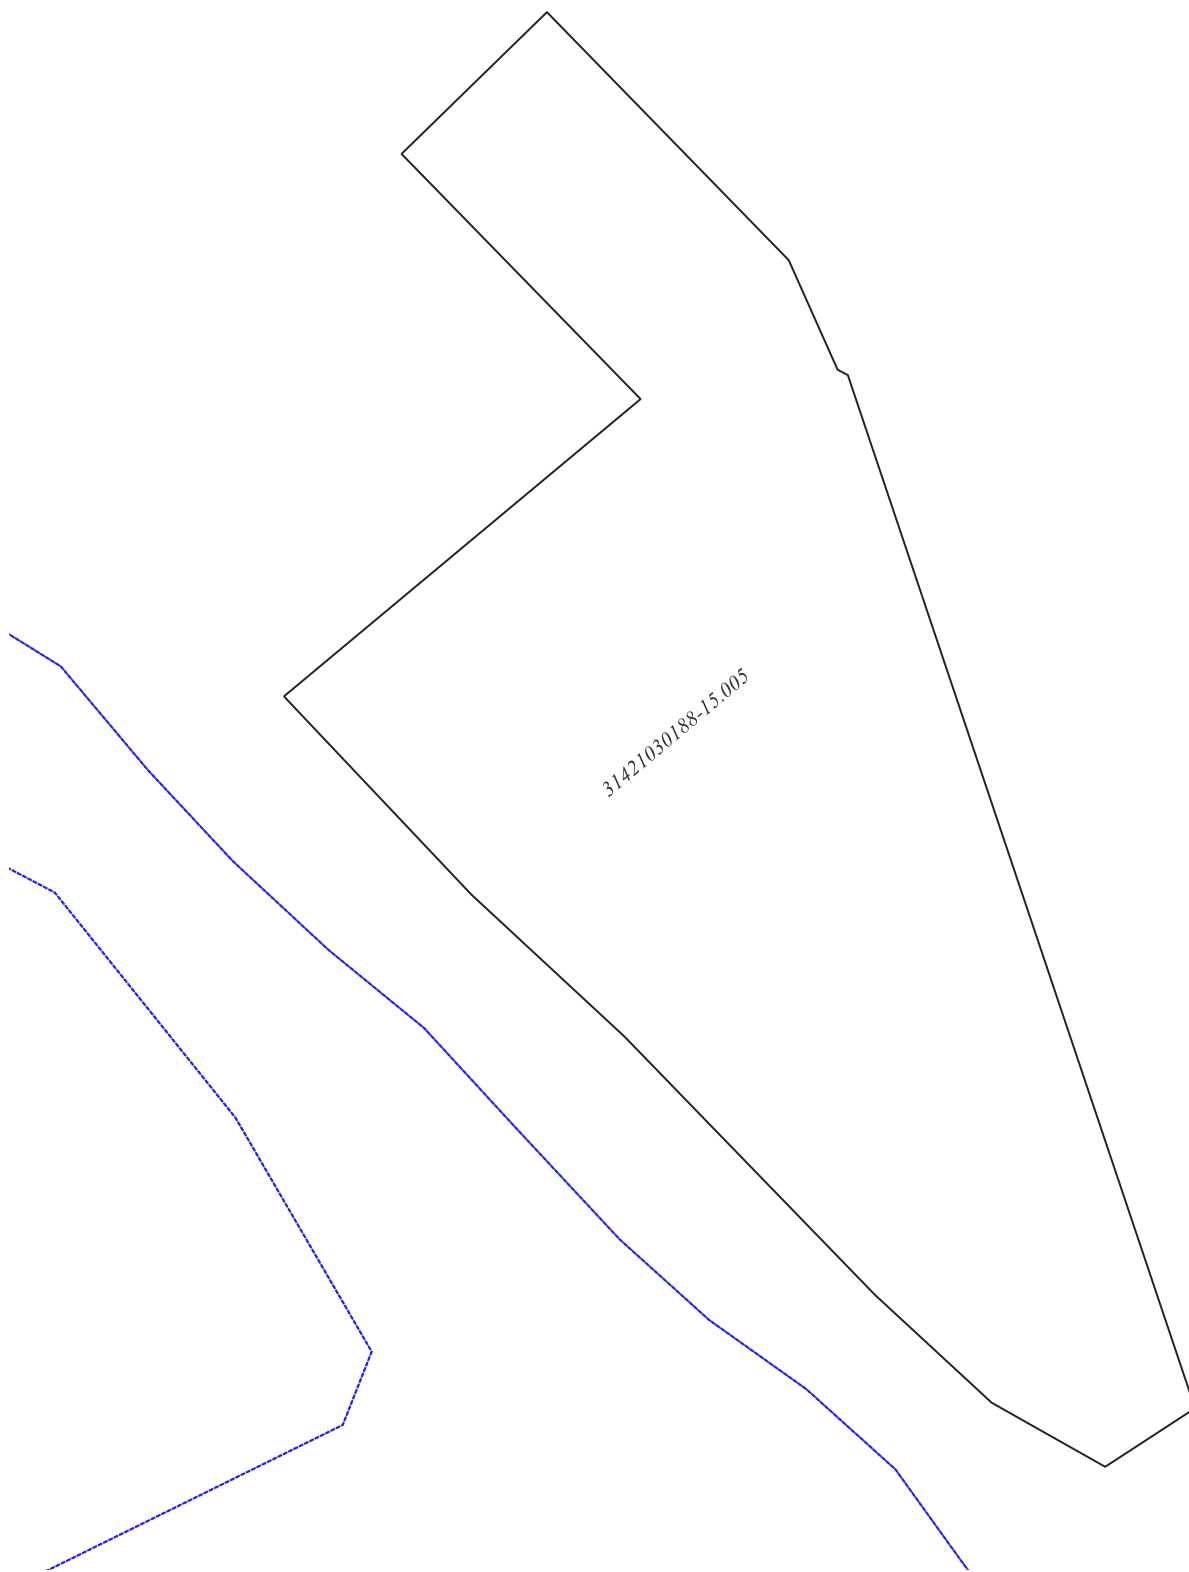

Coordonat:

Reprezentantul APL: \_\_\_\_\_ Carțin Valeriu

Specialistul în reglementarea regimului proprietății funciare: \_\_\_\_\_ Mirca Ion

Executant: \_\_\_\_\_ Castraveț Radu

Administrator \_\_\_\_\_

SC „IMOBIL STAR” SRL: \_\_\_\_\_ Veverița Mihail

**Scara 1:3000**

Semne convenționale:

31421010036-nr. cadastral  
0.256 ha- aria

-terenuri corectate

-limita sectorului cadastral


**SC „IMOBIL STAR” SRL**

Planul geometric al terenurilor corectate din satul Mașcăuți, raionul Criuleni

Sistemul de coordonate  
Moldref 99

**Sectorul cadastral 3142203**

APROBAT:  
prin decizia consiliului local sat.Mașcăuți  
Nr. \_\_\_\_\_ din \_\_\_\_ / \_\_\_\_ / \_\_\_\_\_

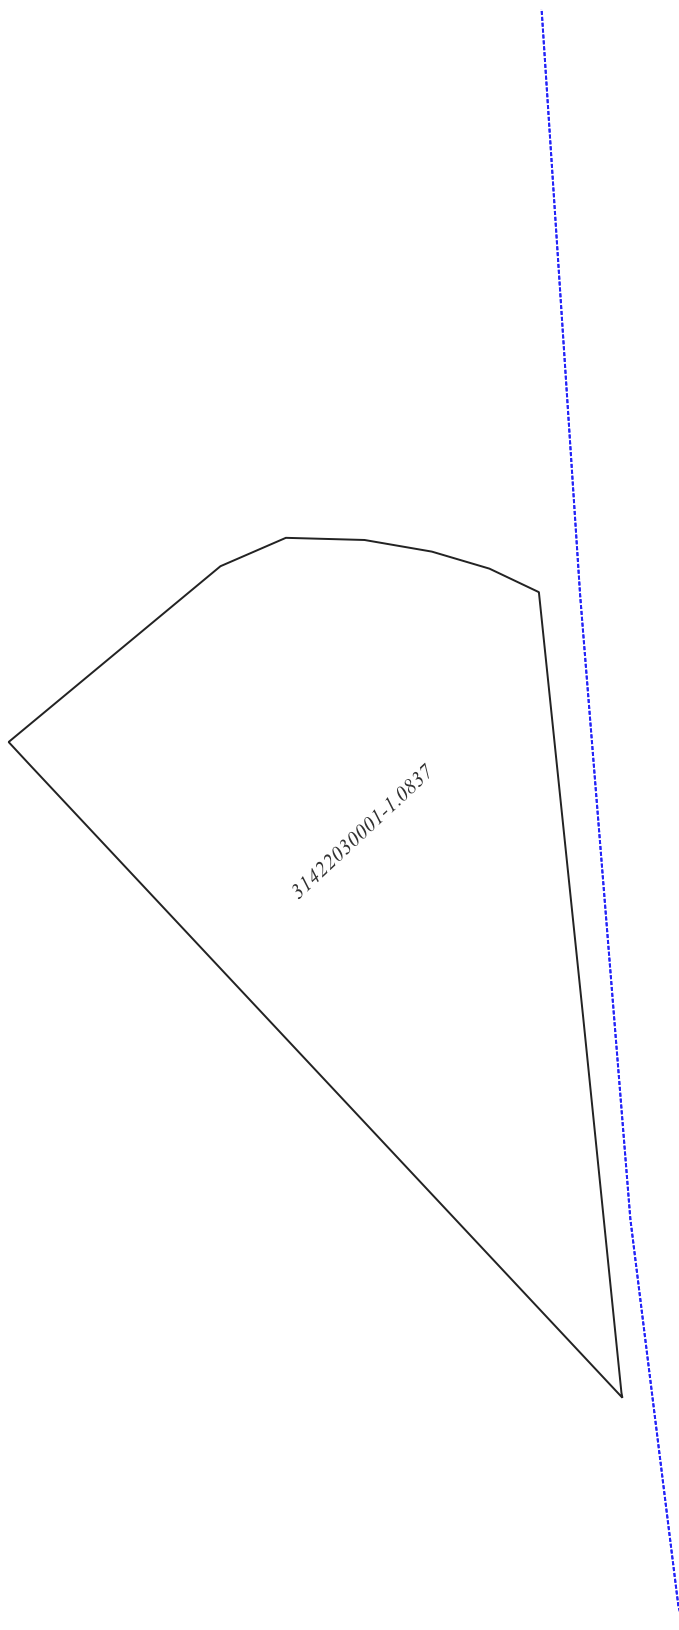

Coordonat:

Reprezentantul APL: \_\_\_\_\_ Carțin Valeriu

Specialistul în reglementarea regimului proprietății funciare: \_\_\_\_\_ Mirca Ion

Executant: \_\_\_\_\_ Castraveț Radu

Administrator SC „IMOBIL STAR” SRL: \_\_\_\_\_ Veverița Mihail

**Scara 1:3000**

Semne convenționale:

31421010036-nr. cadastral  
0.256 ha- aria

-terenuri corectate


-limita sectorului cadastral

Sistemul de coordonate  
Moldref 99

SC „IMOBIL STAR” SRL  
Planul geometric al terenurilor corectate din satul Mașcăuți, raionul Criuleni

APROBAT:  
prin decizia consiliului local sat.Mașcăuți  
Nr. \_\_\_\_\_ din \_\_\_\_ / \_\_\_\_ / \_\_\_\_\_

*Sectorul cadastral 3142202*

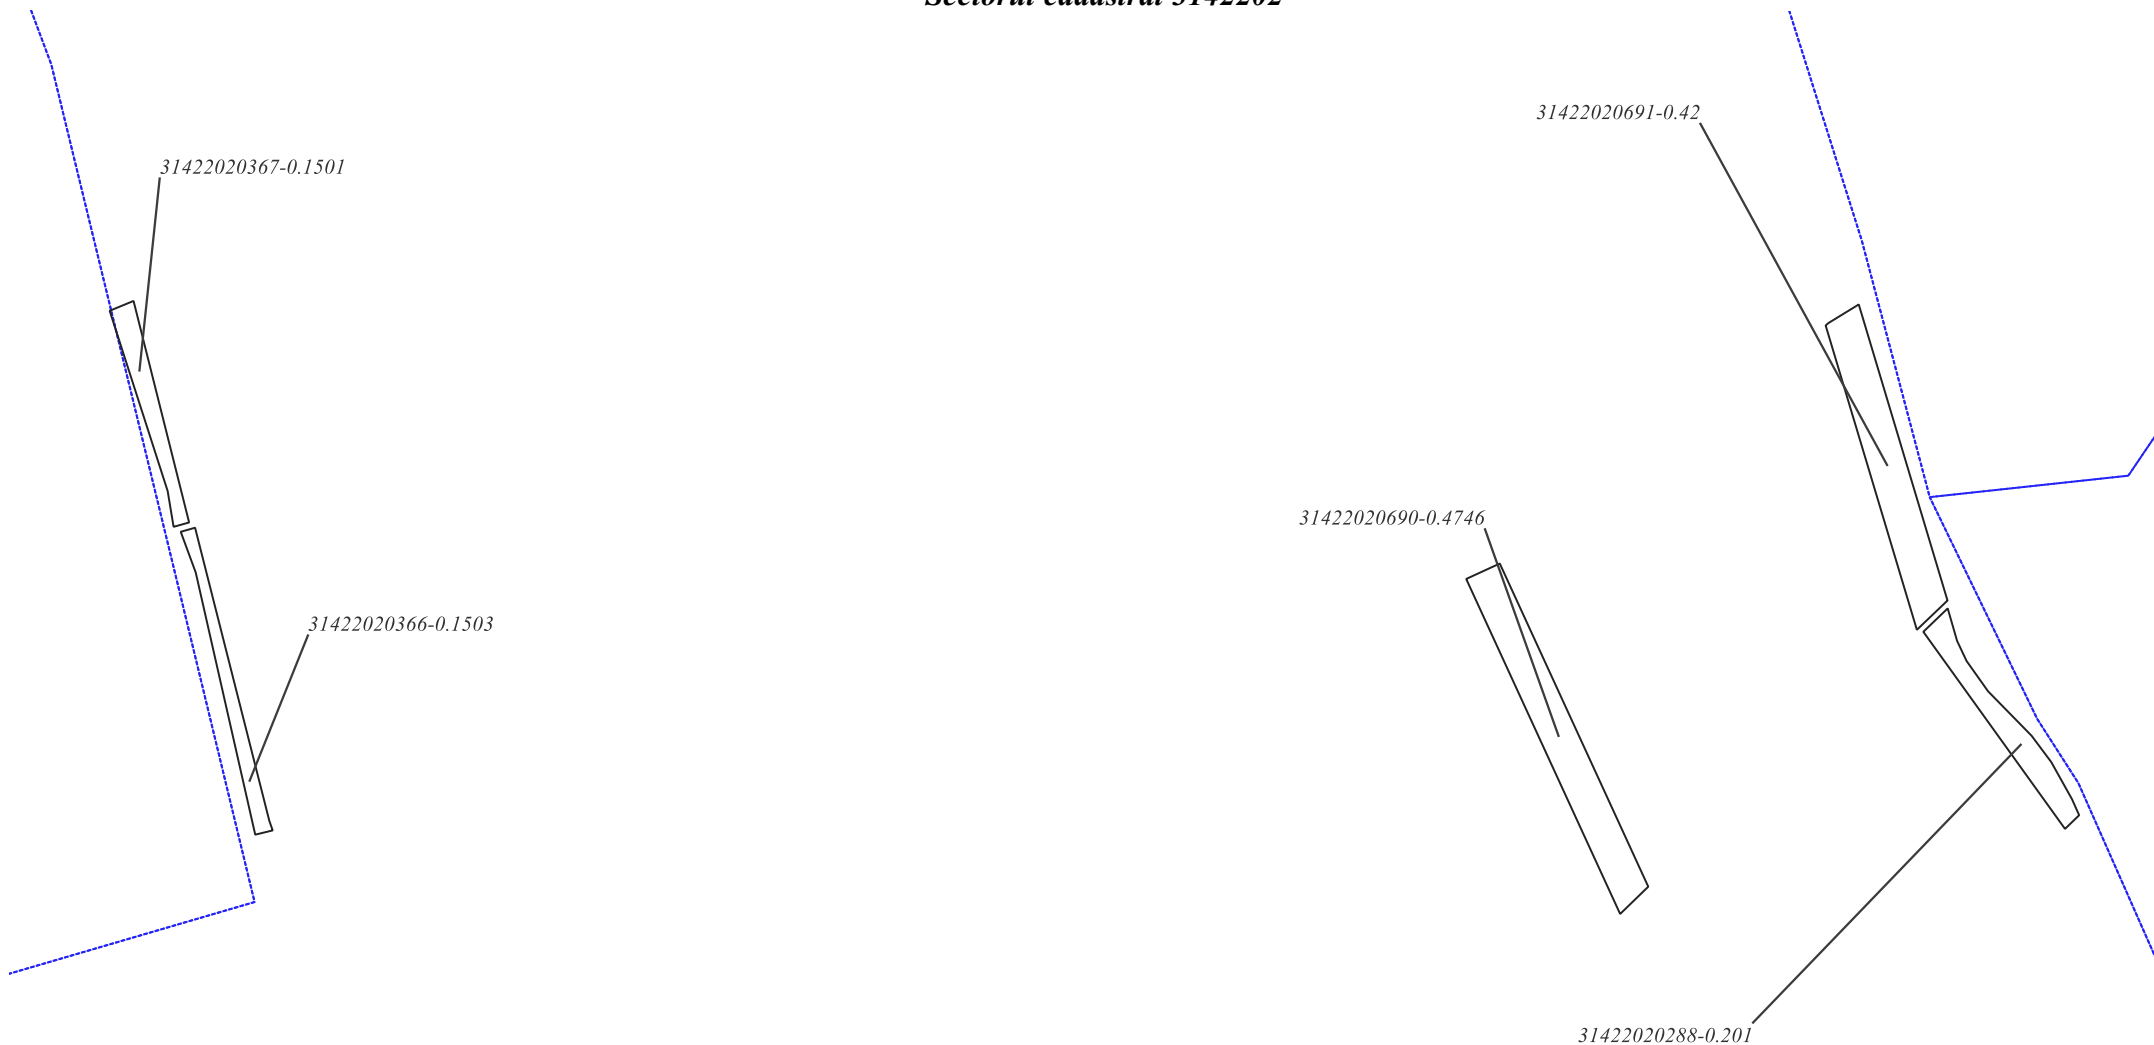

Coordonat:

Reprezentantul APL: \_\_\_\_\_ Carțin Valeriu

Specialistul în reglementarea  
regimului proprietății funciare: \_\_\_\_\_ Mirca Ion

Executant: \_\_\_\_\_ Castraveț Radu

Administrator  
SC „IMOBIL STAR” SRL: \_\_\_\_\_ Veverița Mihail

**Scara 1:4500**

Semne convenționale:

31421010036-nr. cadastral  
0.256 ha- aria

-terenuri corectate



-limita sectorului cadastral


**SC „IMOBIL STAR” SRL**

Planul geometric al terenurilor corectate din satul Mașcăuți, raionul Criuleni

Sistemul de coordonate  
Moldref 99

**Sectorul cadastral 3142201**

APROBAT:  
prin decizia consiliului local sat.Mașcăuți  
Nr. \_\_\_\_\_ din \_\_\_\_ / \_\_\_\_ / \_\_\_\_

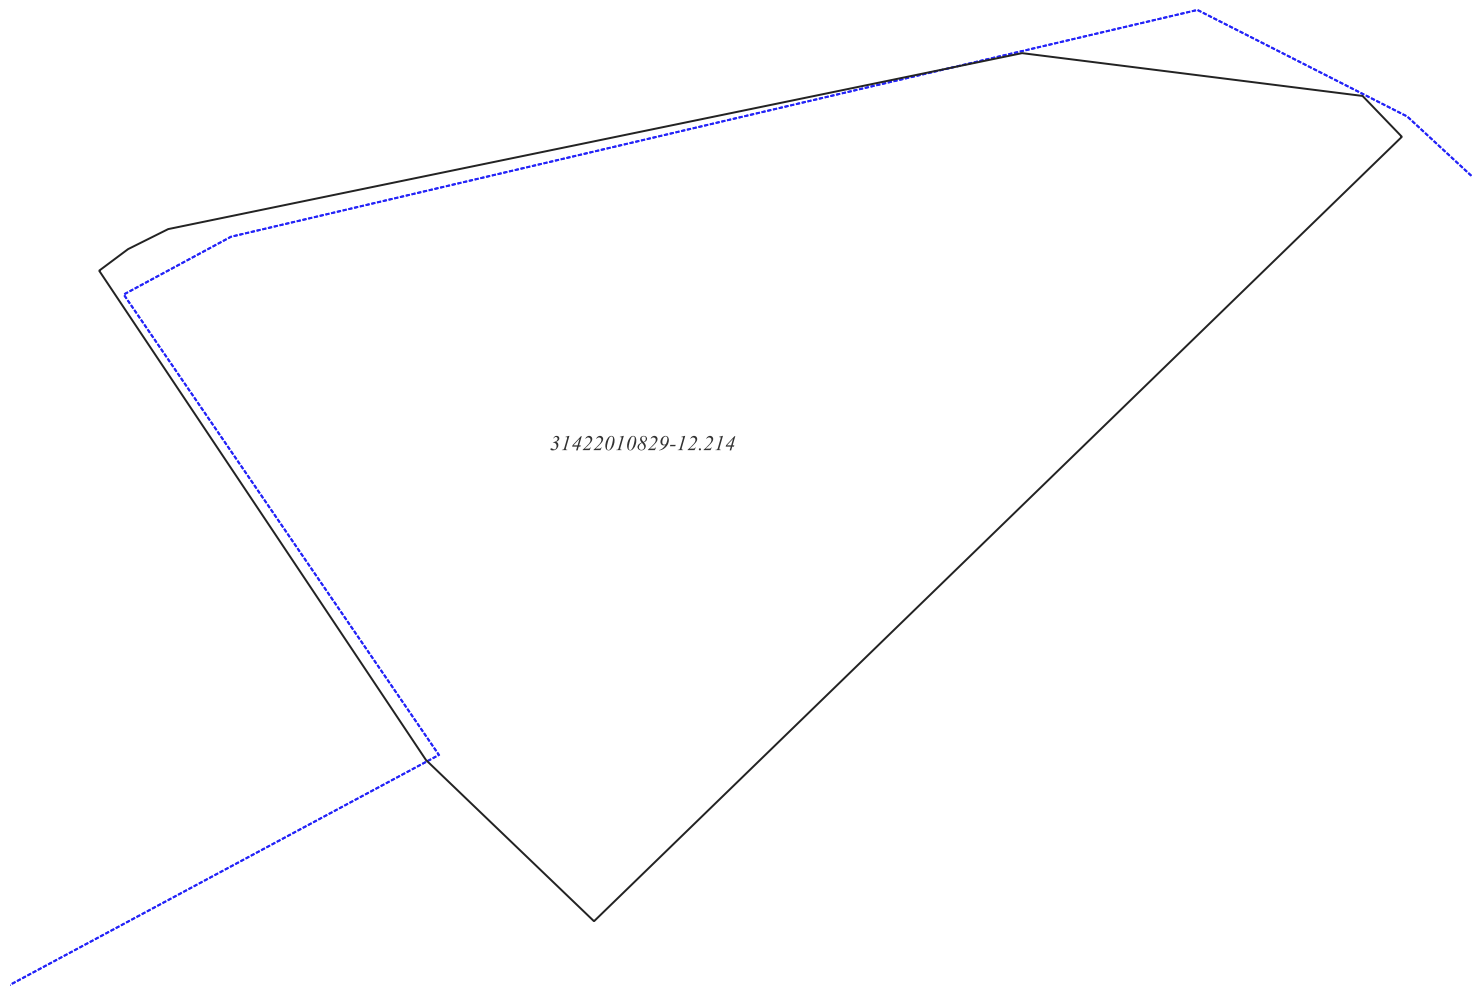

Coordonat:

Reprezentantul APL: \_\_\_\_\_ Carțin Valeriu

Specialistul în reglementarea  
regimului proprietății funciare: \_\_\_\_\_ Mirca Ion

Executant: \_\_\_\_\_ Castraveț Radu

Administrator  
SC „IMOBIL STAR” SRL: \_\_\_\_\_ Veverița Mihail

**Scara 1:3500**

**Semne convenționale:**

31421010036-nr. cadastral  
0.256 ha- aria

-terenuri corectate

-limita sectorului cadastral


**SC „IMOBIL STAR” SRL**

Planul geometric al terenurilor corectate din satul Mașcăuți, raionul Criuleni

Sistemul de coordonate  
Moldref 99

**Sectorul cadastral 3142204**

APROBAT:  
prin decizia consiliului local sat.Mașcăuți  
Nr. \_\_\_\_\_ din \_\_\_\_ / \_\_\_\_ / \_\_\_\_

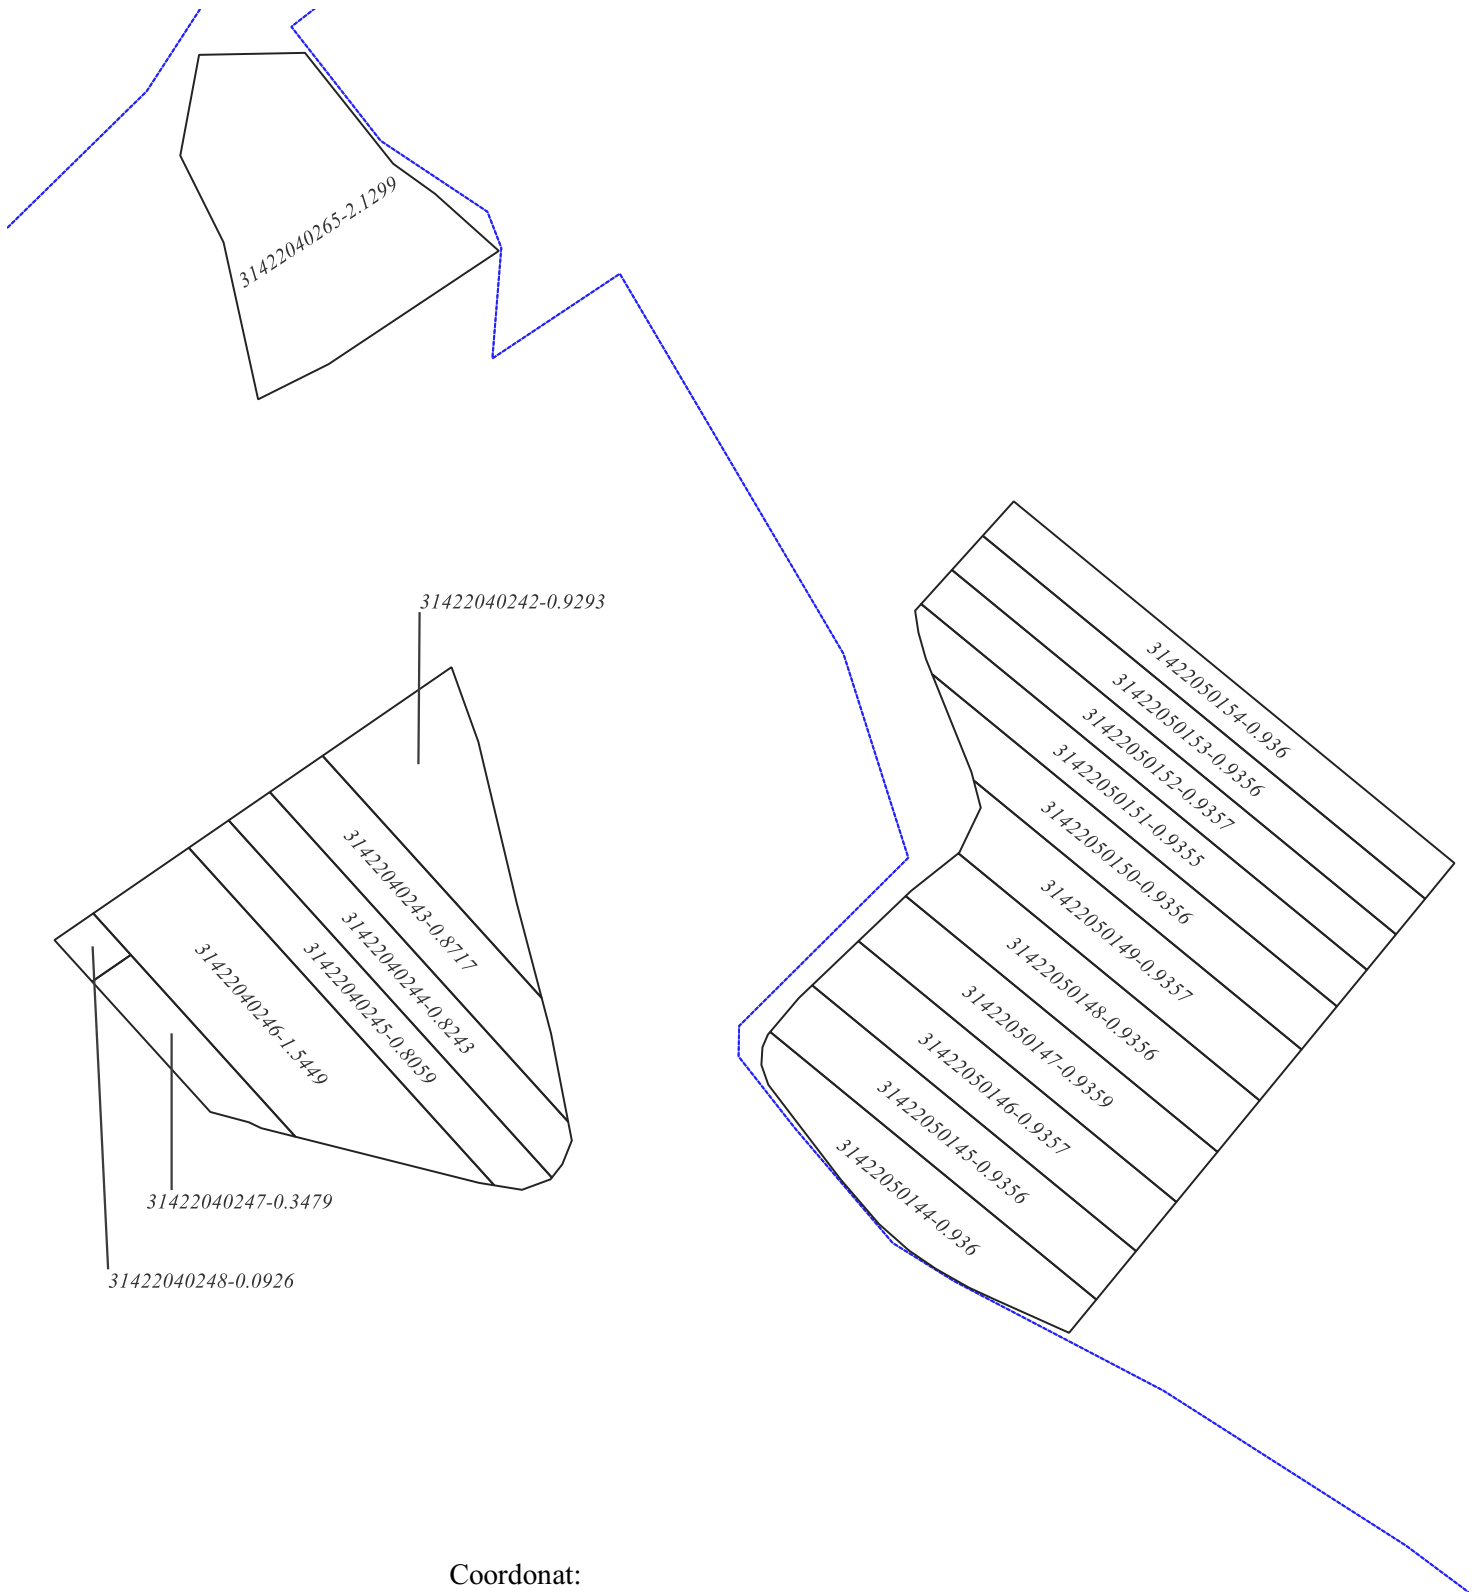


Coordonat:

Reprezentantul APL: \_\_\_\_\_ Carțin Valeriu  
Specialistul în reglementarea  
regimului proprietății funciare: \_\_\_\_\_ Mirca Ion

Executant: \_\_\_\_\_ Castraveț Radu  
Administrator  
SC „IMOBIL STAR” SRL: \_\_\_\_\_ Veverița Mihail

**Scara 1:4500**

Semne convenționale:

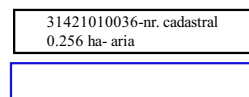

-terenuri corectate  
-limita sectorului cadastral


**SC „IMOBIL STAR” SRL**

Planul geometric al terenurilor corectate din satul Mașcăuți, raionul Criuleni

Sistemul de coordonate  
Moldref 99

**Sectorul cadastral 3142208**

APROBAT:  
prin decizia consiliului local sat.Mașcăuți  
Nr. \_\_\_\_\_ din \_\_\_\_ / \_\_\_\_ / \_\_\_\_\_

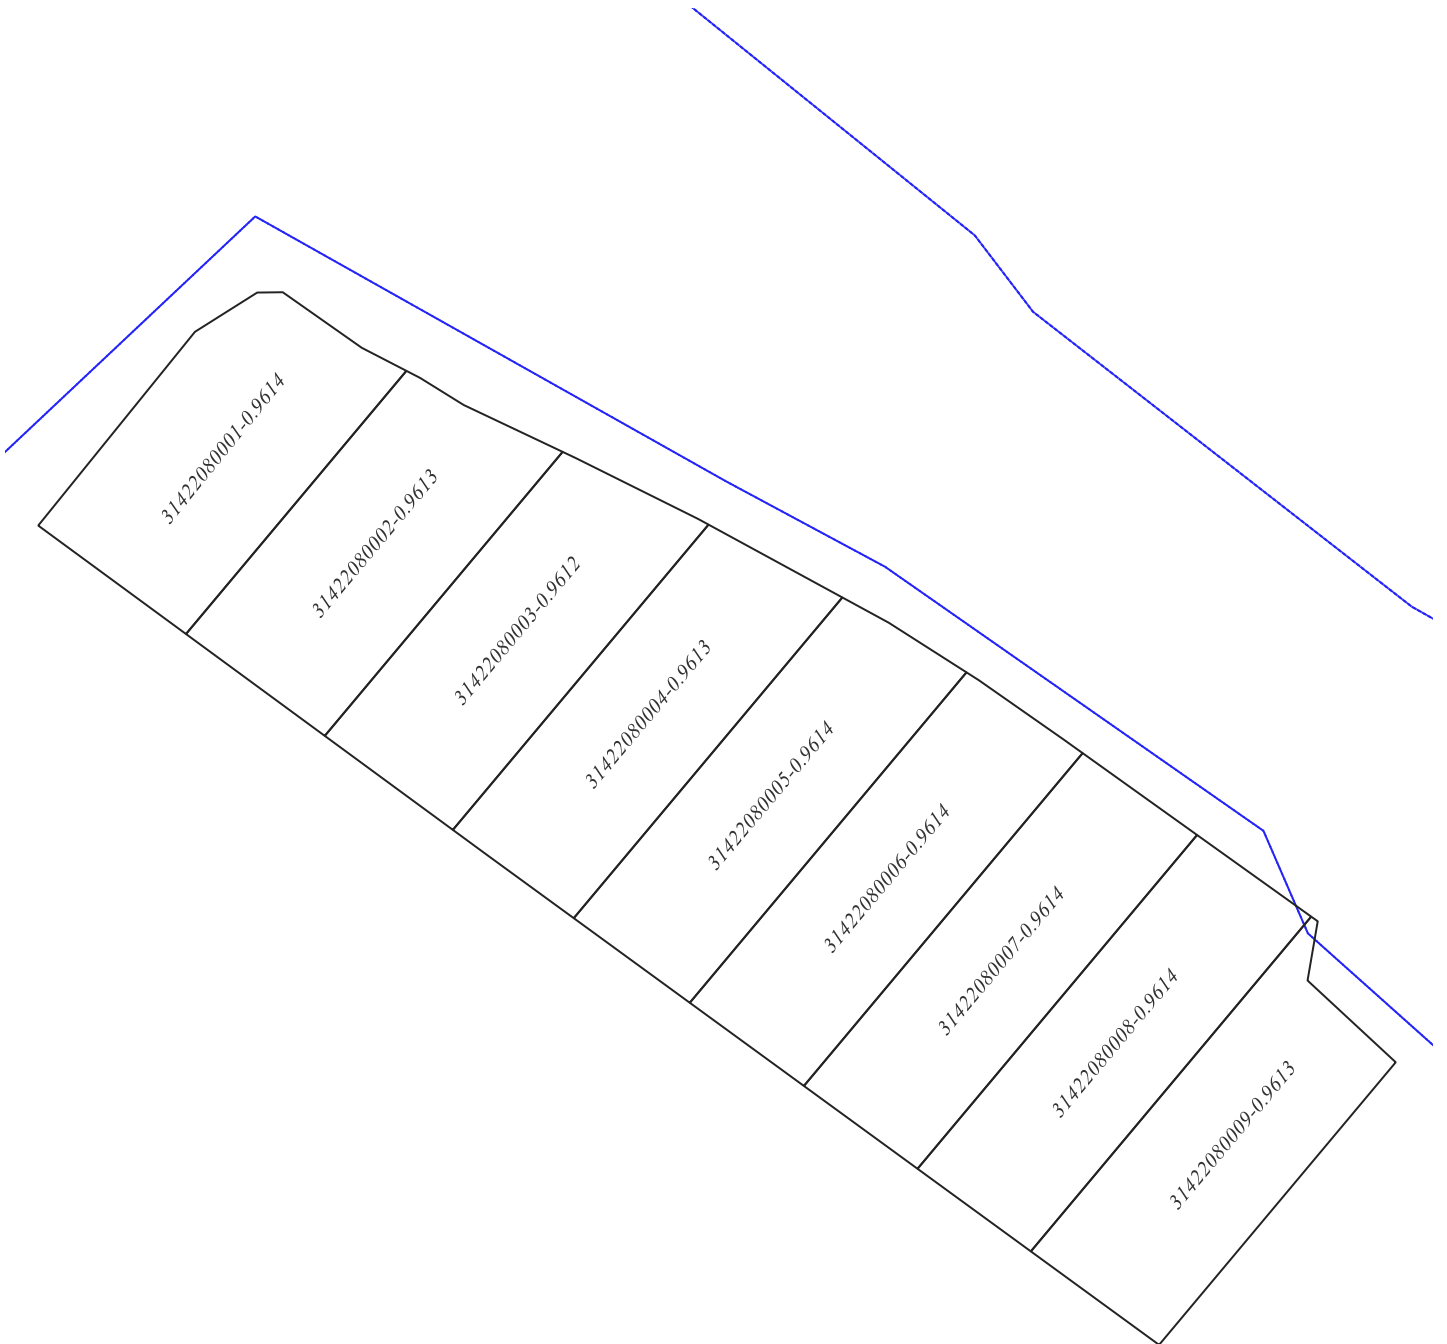

Coordonat:

Reprezentantul APL: \_\_\_\_\_ Carțîn Valeriu

Specialistul în reglementarea  
regimului proprietății funciare: \_\_\_\_\_ Mirca Ion

Executant: \_\_\_\_\_ Castraveț Radu

Administrator \_\_\_\_\_ Veverița Mihail

SC „IMOBIL STAR” SRL: \_\_\_\_\_

**Scara 1:4500**

Semne convenționale:

31421010036-nr. cadastral  
0.256 ha- aria

-terenuri corectate

-limita sectorului cadastral


**SC „IMOBIL STAR” SRL**

Planul geometric al terenurilor corectate din satul Mașcăuți, raionul Criuleni

Sistemul de coordonate  
Moldref 99

**Sectorul cadastral 3142208**

APROBAT:  
prin decizia consiliului local sat. Mașcăuți  
Nr. \_\_\_\_\_ din \_\_\_\_ / \_\_\_\_ / \_\_\_\_

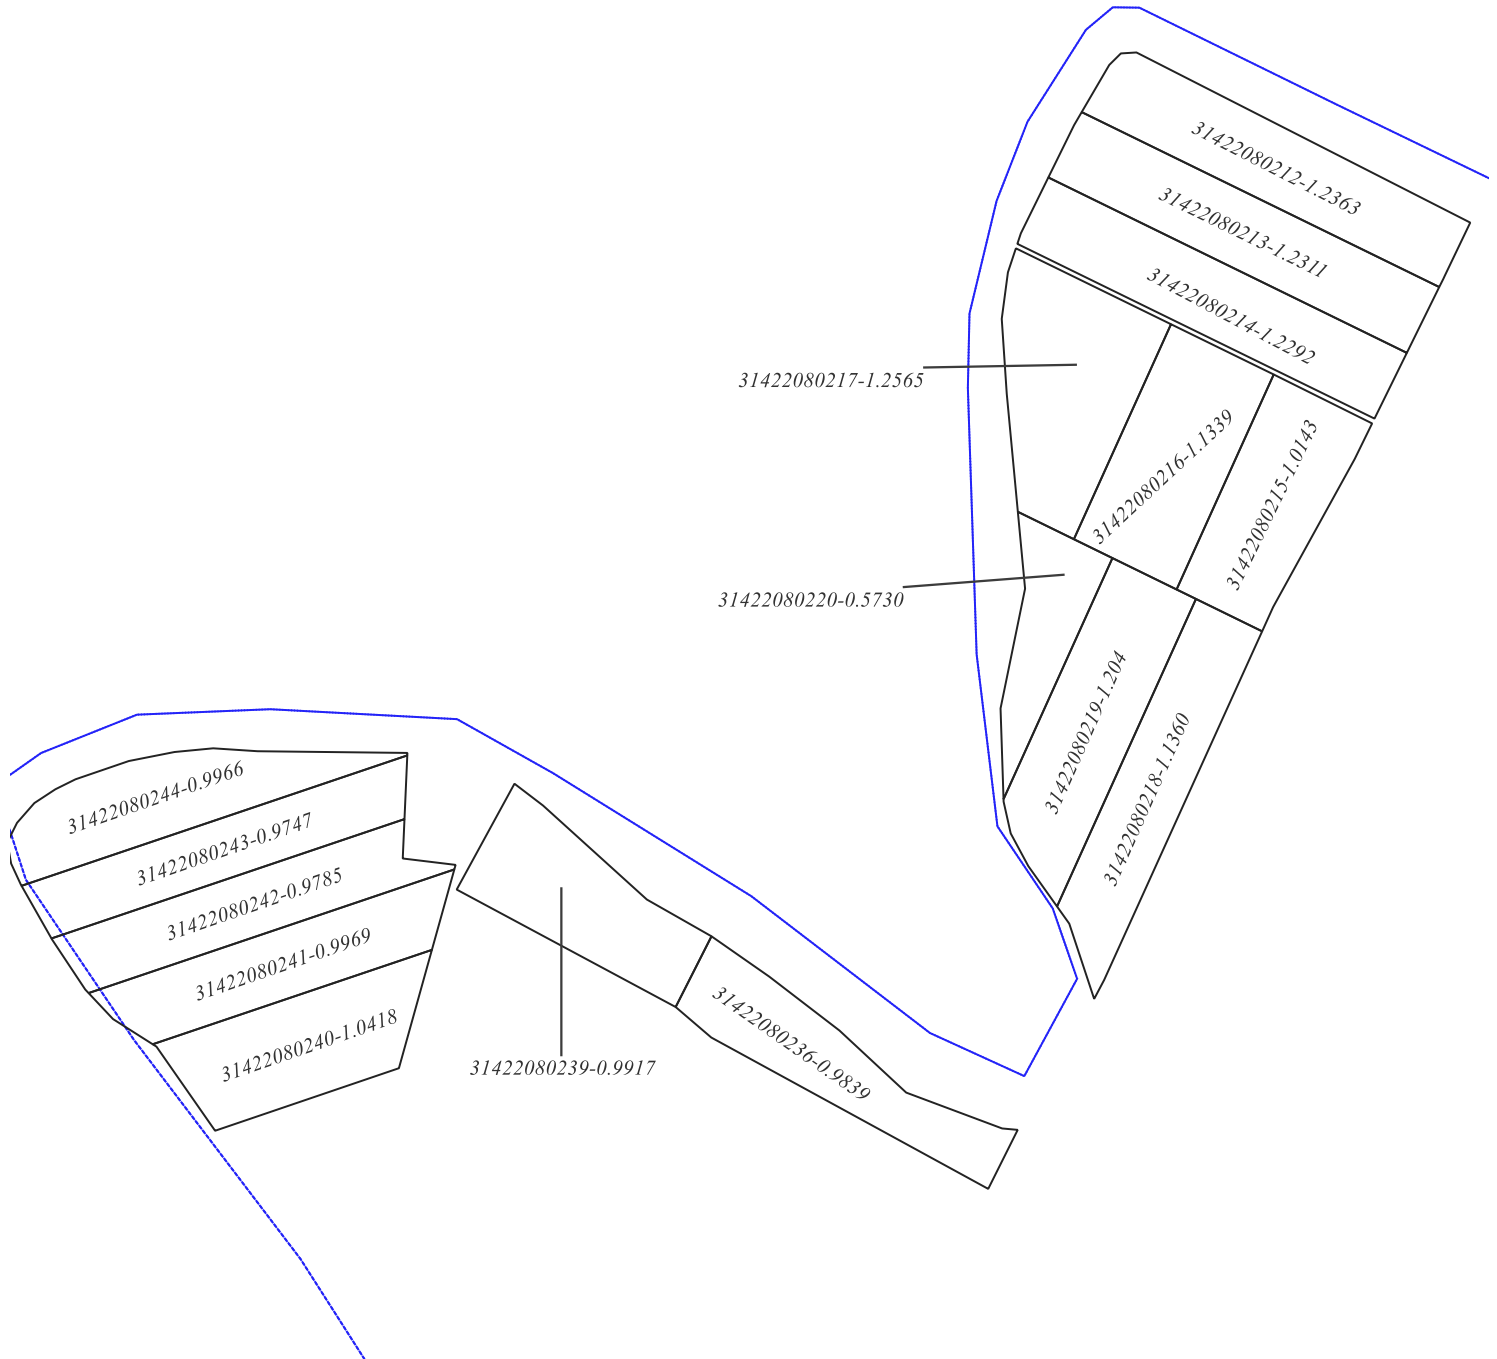

Coordonat:

Reprezentantul APL: \_\_\_\_\_ Carțin Valeriu

Specialistul în reglementarea regimului proprietății funciare: \_\_\_\_\_ Mirca Ion

Executant: \_\_\_\_\_ Castraveț Radu

Administrator SC „IMOBIL STAR” SRL: \_\_\_\_\_ Veverița Mihail

**Scara 1:4500**

Semne convenționale:

31421010036-nr. cadastral  
0.256 ha- aria

-terenuri corectate

-limita sectorului cadastral


SC „IMOBIL STAR” SRL

Planul geometric al terenurilor corectate din satul Mașcăuți, raionul Criuleni

Sistemul de coordonate  
Moldref 99

Sectorul cadastral 3142210

APROBAT:  
prin decizia consiliului local sat.Mașcăuți  
Nr. \_\_\_\_\_ din \_\_\_\_ / \_\_\_\_ / \_\_\_\_

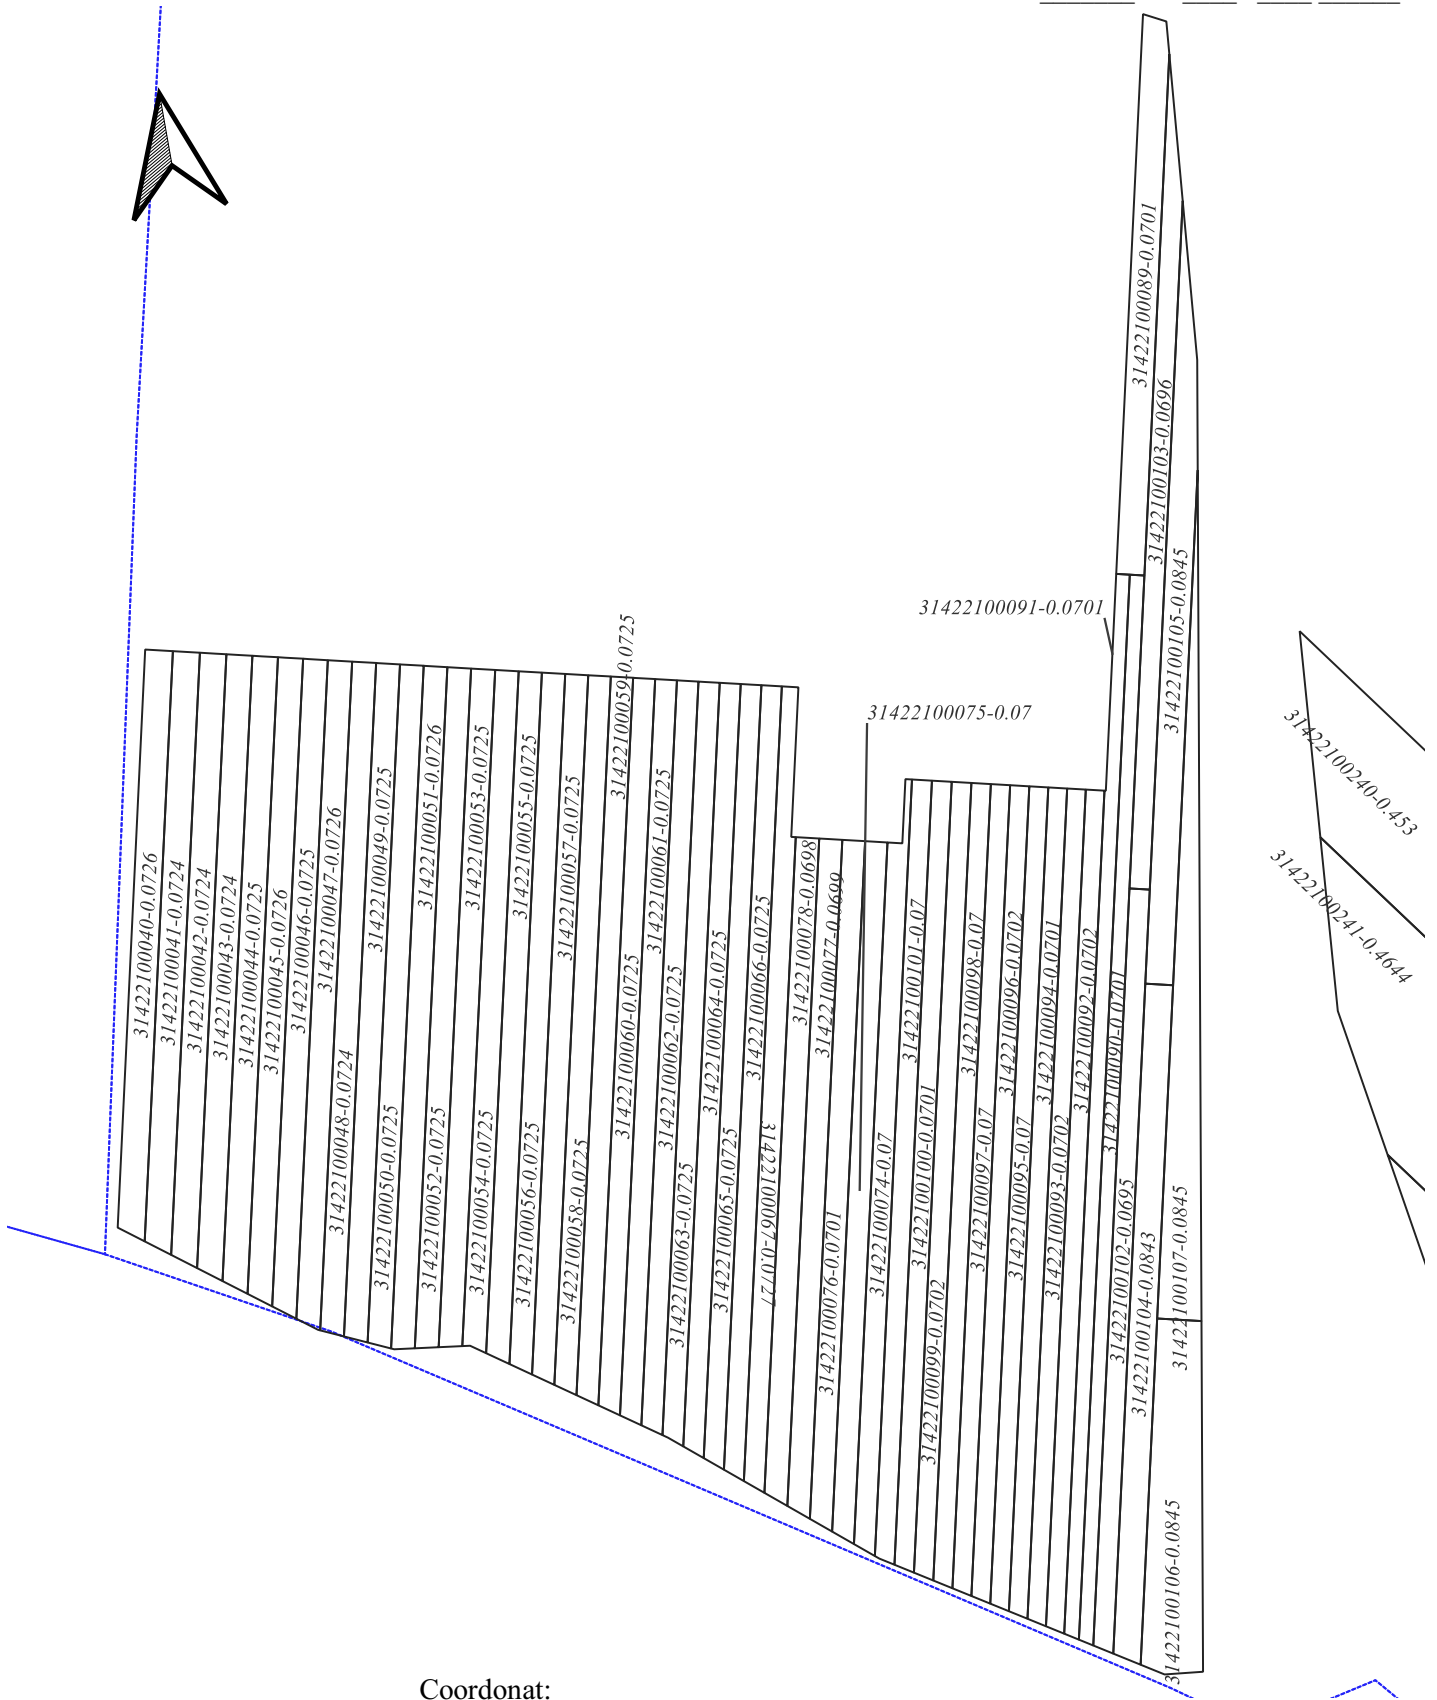

Coordonat: \_\_\_\_\_

Reprezentantul APL: \_\_\_\_\_ Cartîin Valeriu

Specialistul în reglementarea regimului proprietății funciare: \_\_\_\_\_ Mirca Ion

Executant: \_\_\_\_\_ Castraveț Radu

Administrator SC „IMOBIL STAR” SRL: \_\_\_\_\_ Veverița Mihail

Scara 1:1600

Semne convenționale:

31421010036-nr. cadastral  
0.256 ha- aria

-terenuri corectate

-limita sectorului cadastral


SC „IMOBIL STAR” SRL

Planul geometric al terenurilor corectate din satul Mașcăuți, raionul Criuleni

Sistemul de coordonate  
Moldref 99

**Sectorul cadastral 3142210**

APROBAT:  
prin decizia consiliului local sat.Mașcăuți  
Nr. \_\_\_\_\_ din \_\_\_\_ / \_\_\_\_ / \_\_\_\_\_

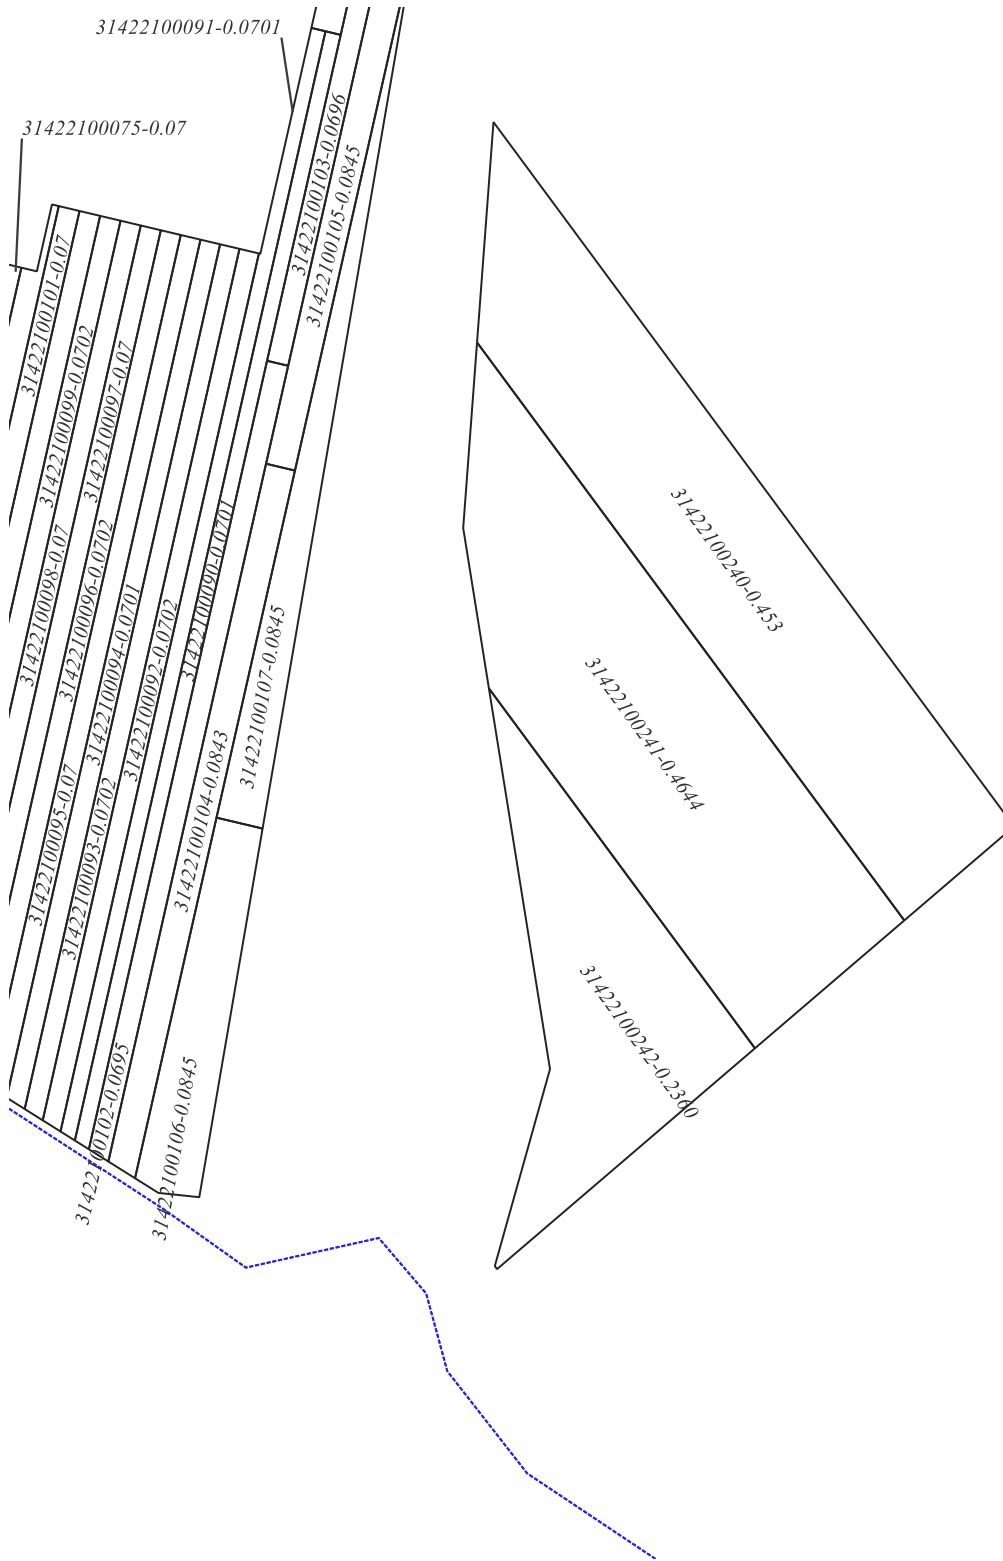

Coordonat: \_\_\_\_\_ Carțin Valeriu

Reprezentantul APL: \_\_\_\_\_  
Specialistul în reglementarea regimului proprietății funciare: \_\_\_\_\_ Mirca Ion

Executant: \_\_\_\_\_  
Administrator \_\_\_\_\_ Castraveț Radu  
SC „IMOBIL STAR” SRL: \_\_\_\_\_ Veverița Mihail

**Scara 1:1500**

Semne convenționale:

31421010036-nr. cadastral  
0.256 ha- aria

-terenuri corectate  
-limita sectorului cadastral


**SC „IMOBIL STAR” SRL**

Planul geometric al terenurilor corectate din satul Mașcăuți, raionul Criuleni

Sistemul de coordonate  
Moldref 99

**Sectorul cadastral 3142210**

APROBAT:  
prin decizia consiliului local sat.Mașcăuți  
Nr. \_\_\_\_\_ din \_\_\_\_ / \_\_\_\_ / \_\_\_\_\_

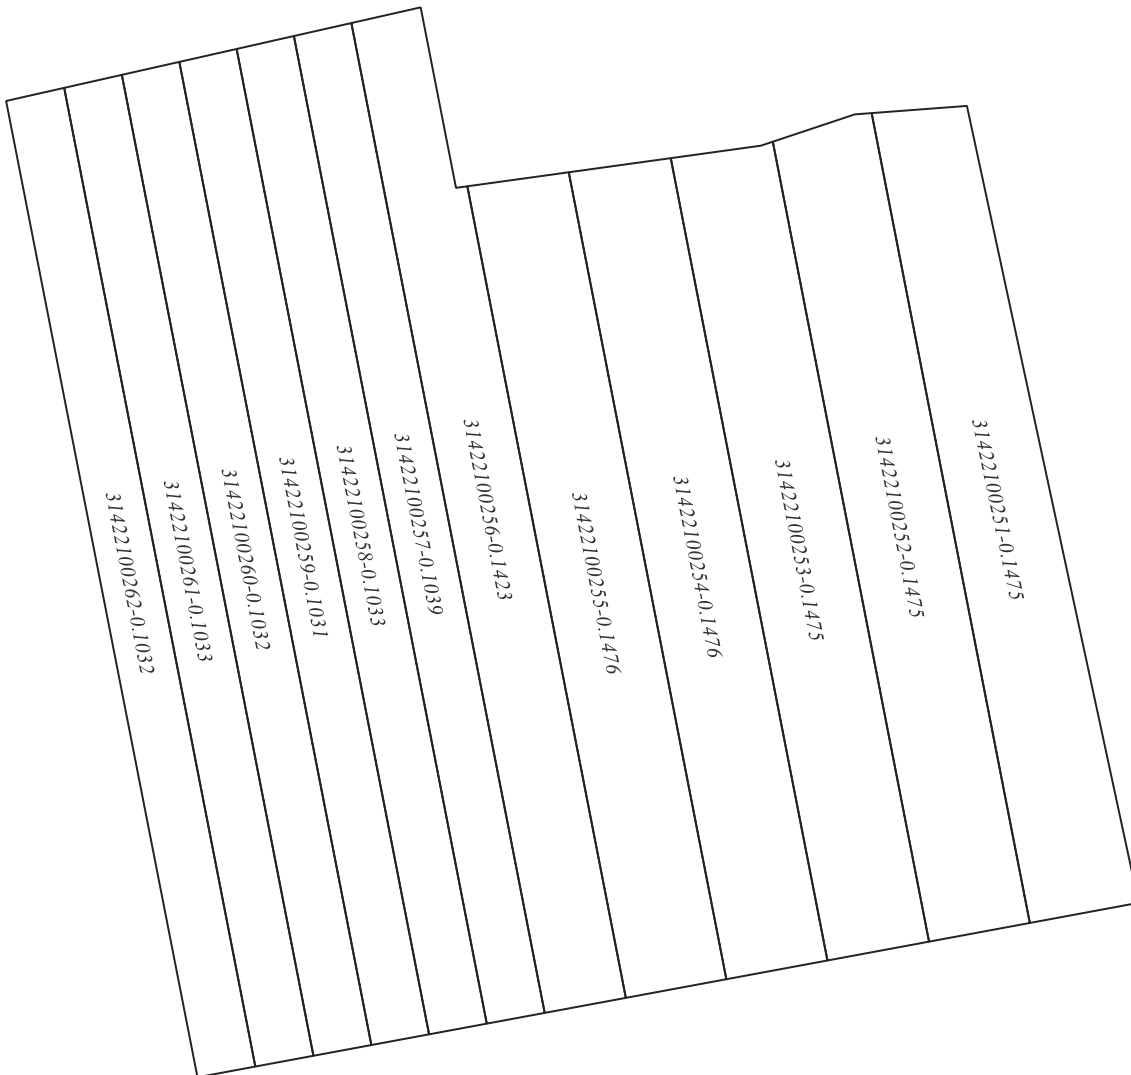

Coordonat:

Reprezentantul APL: \_\_\_\_\_ Carțin Valeriu  
Specialistul în reglementarea regimului proprietății funciare: \_\_\_\_\_ Mirca Ion

Executant: \_\_\_\_\_ Castraveț Radu  
Administrator \_\_\_\_\_ Veverița Mihail  
SC „IMOBIL STAR” SRL: \_\_\_\_\_

**Scara 1:1000**

Semne convenționale:

31421010036-nr. cadastral  
0.256 ha- aria


-terenuri corectate  
-limita sectorului cadastral

**SC „IMOBIL STAR” SRL**  
Planul geometric al terenurilor corectate din satul Mașcăuți, raionul Criuleni

Sistemul de coordonate  
Moldref 99

**Sectorul cadastral 3142210**

APROBAT:  
prin decizia consiliului local sat.Mașcăuți  
Nr. \_\_\_\_\_ din \_\_\_\_ / \_\_\_\_ / \_\_\_\_

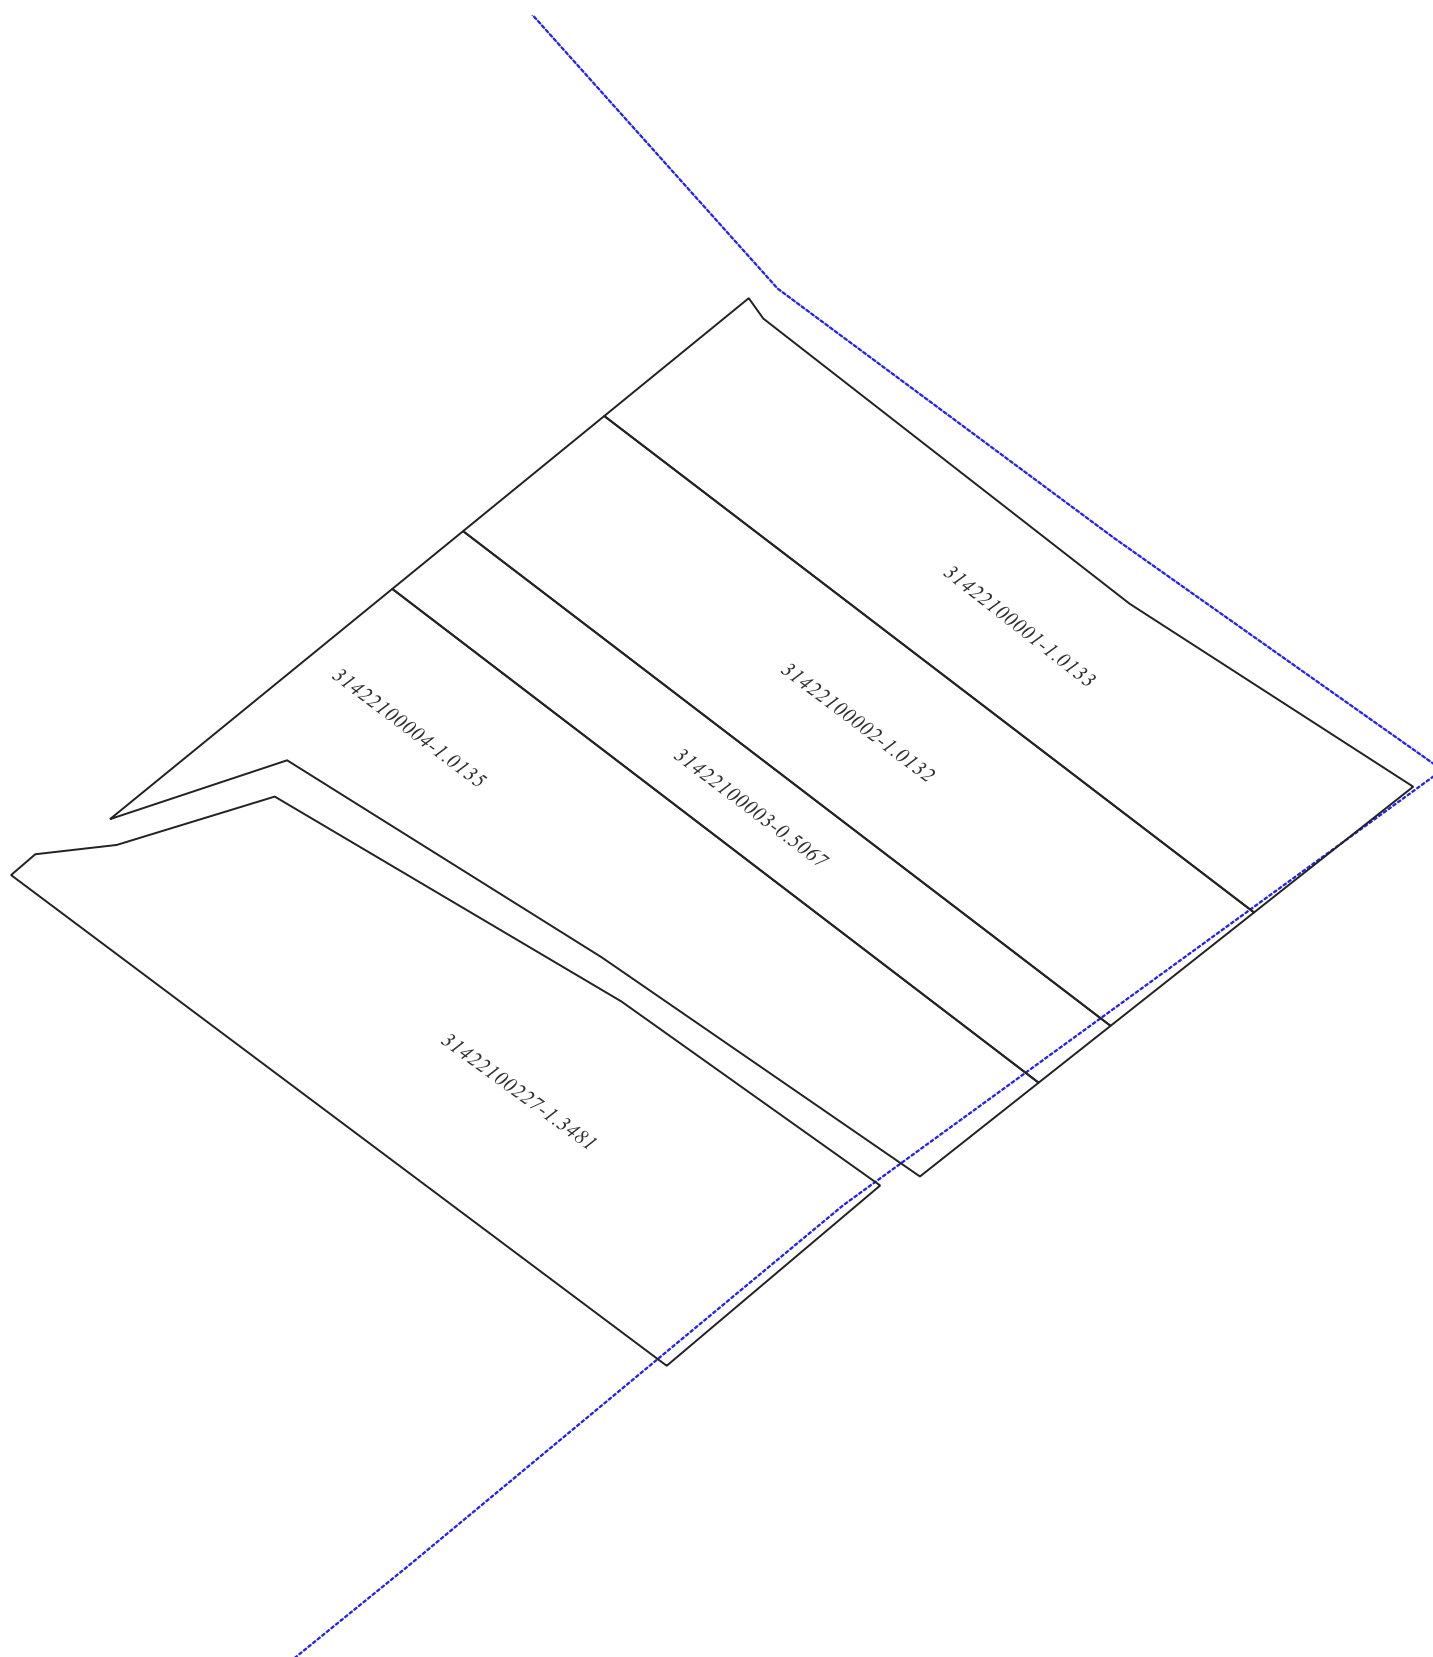

Coordonat:

Reprezentantul APL: \_\_\_\_\_ Carțin Valeriu  
Specialistul în reglementarea  
regimului proprietății funciare: \_\_\_\_\_ Mirca Ion

Executant: \_\_\_\_\_ Castraveț Radu  
Administrator  
SC „IMOBIL STAR” SRL: \_\_\_\_\_ Veverița Mihail

**Scara 1:1000**

Semne convenționale:

31421010036-nr. cadastral  
0.256 ha- aria

-terenuri corectate  
-limita sectorului cadastral



**SC „IMOBIL STAR” SRL**

Planul geometric al terenurilor corectate din satul Mașcăuți, raionul Criuleni

Sistemul de coordonate  
Moldref 99

**Sectorul cadastral 3142207**

APROBAT:  
prin decizia consiliului local sat.Mașcăuți  
Nr. \_\_\_\_\_ din \_\_\_\_ / \_\_\_\_ / \_\_\_\_\_

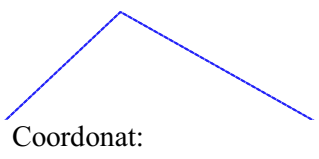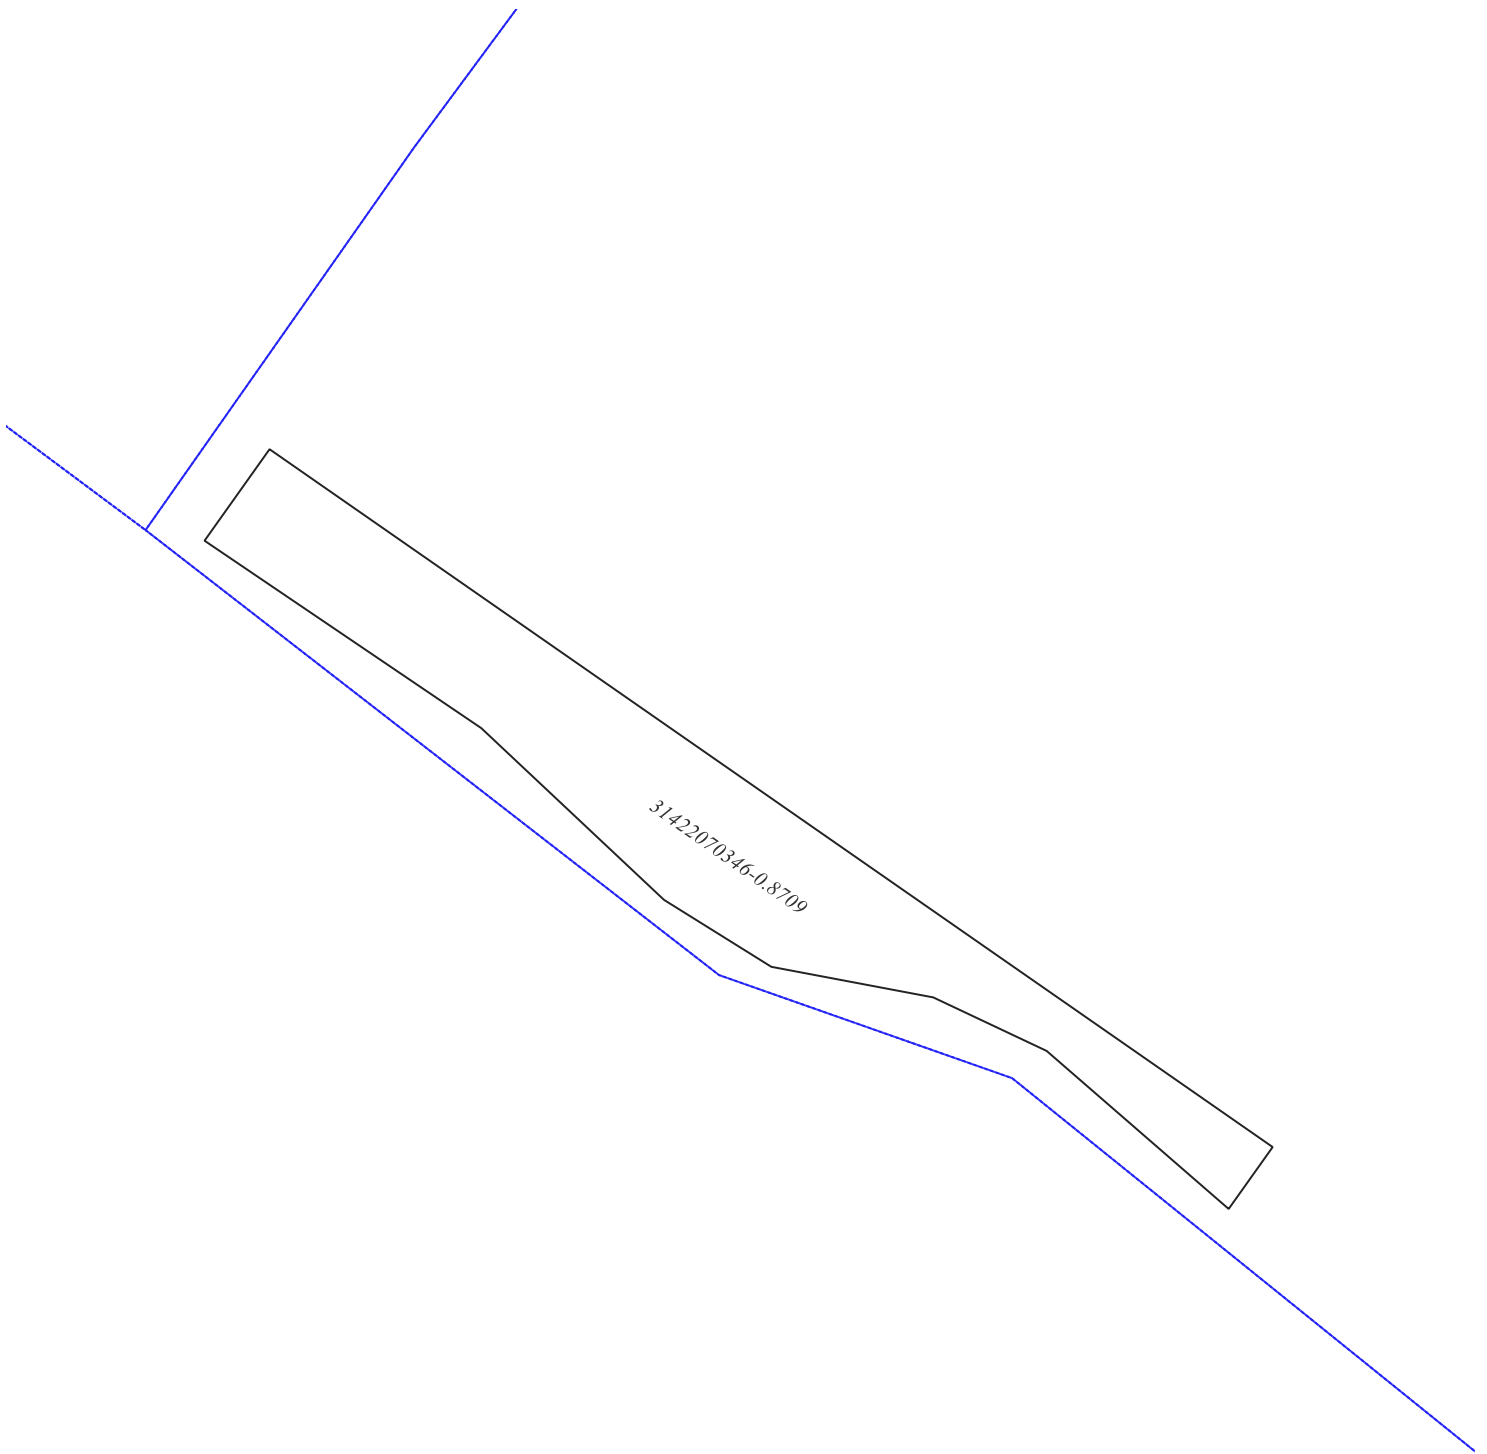

Coordonat:

Reprezentantul APL: \_\_\_\_\_ Carțin Valeriu  
Specialistul în reglementarea regimului proprietății funciare: \_\_\_\_\_ Mirca Ion  
Executant: \_\_\_\_\_ Castraveț Radu  
Administrator SC „IMOBIL STAR” SRL: \_\_\_\_\_ Veverița Mihail

**Scara 1:2000**

Semne convenționale:

31421010036-nr. cadastral  
0.256 ha- aria

-terenuri corectate  
-limita sectorului cadastral

