


**PLANUL GEOMETRIC**  
**sector cadastral 2935101**  
**satul Mihailovca, r-nul Cimișlia**

APROBAT:  
 Decizia Consiliului Local Mihailovca  
 Nr.     din             2023

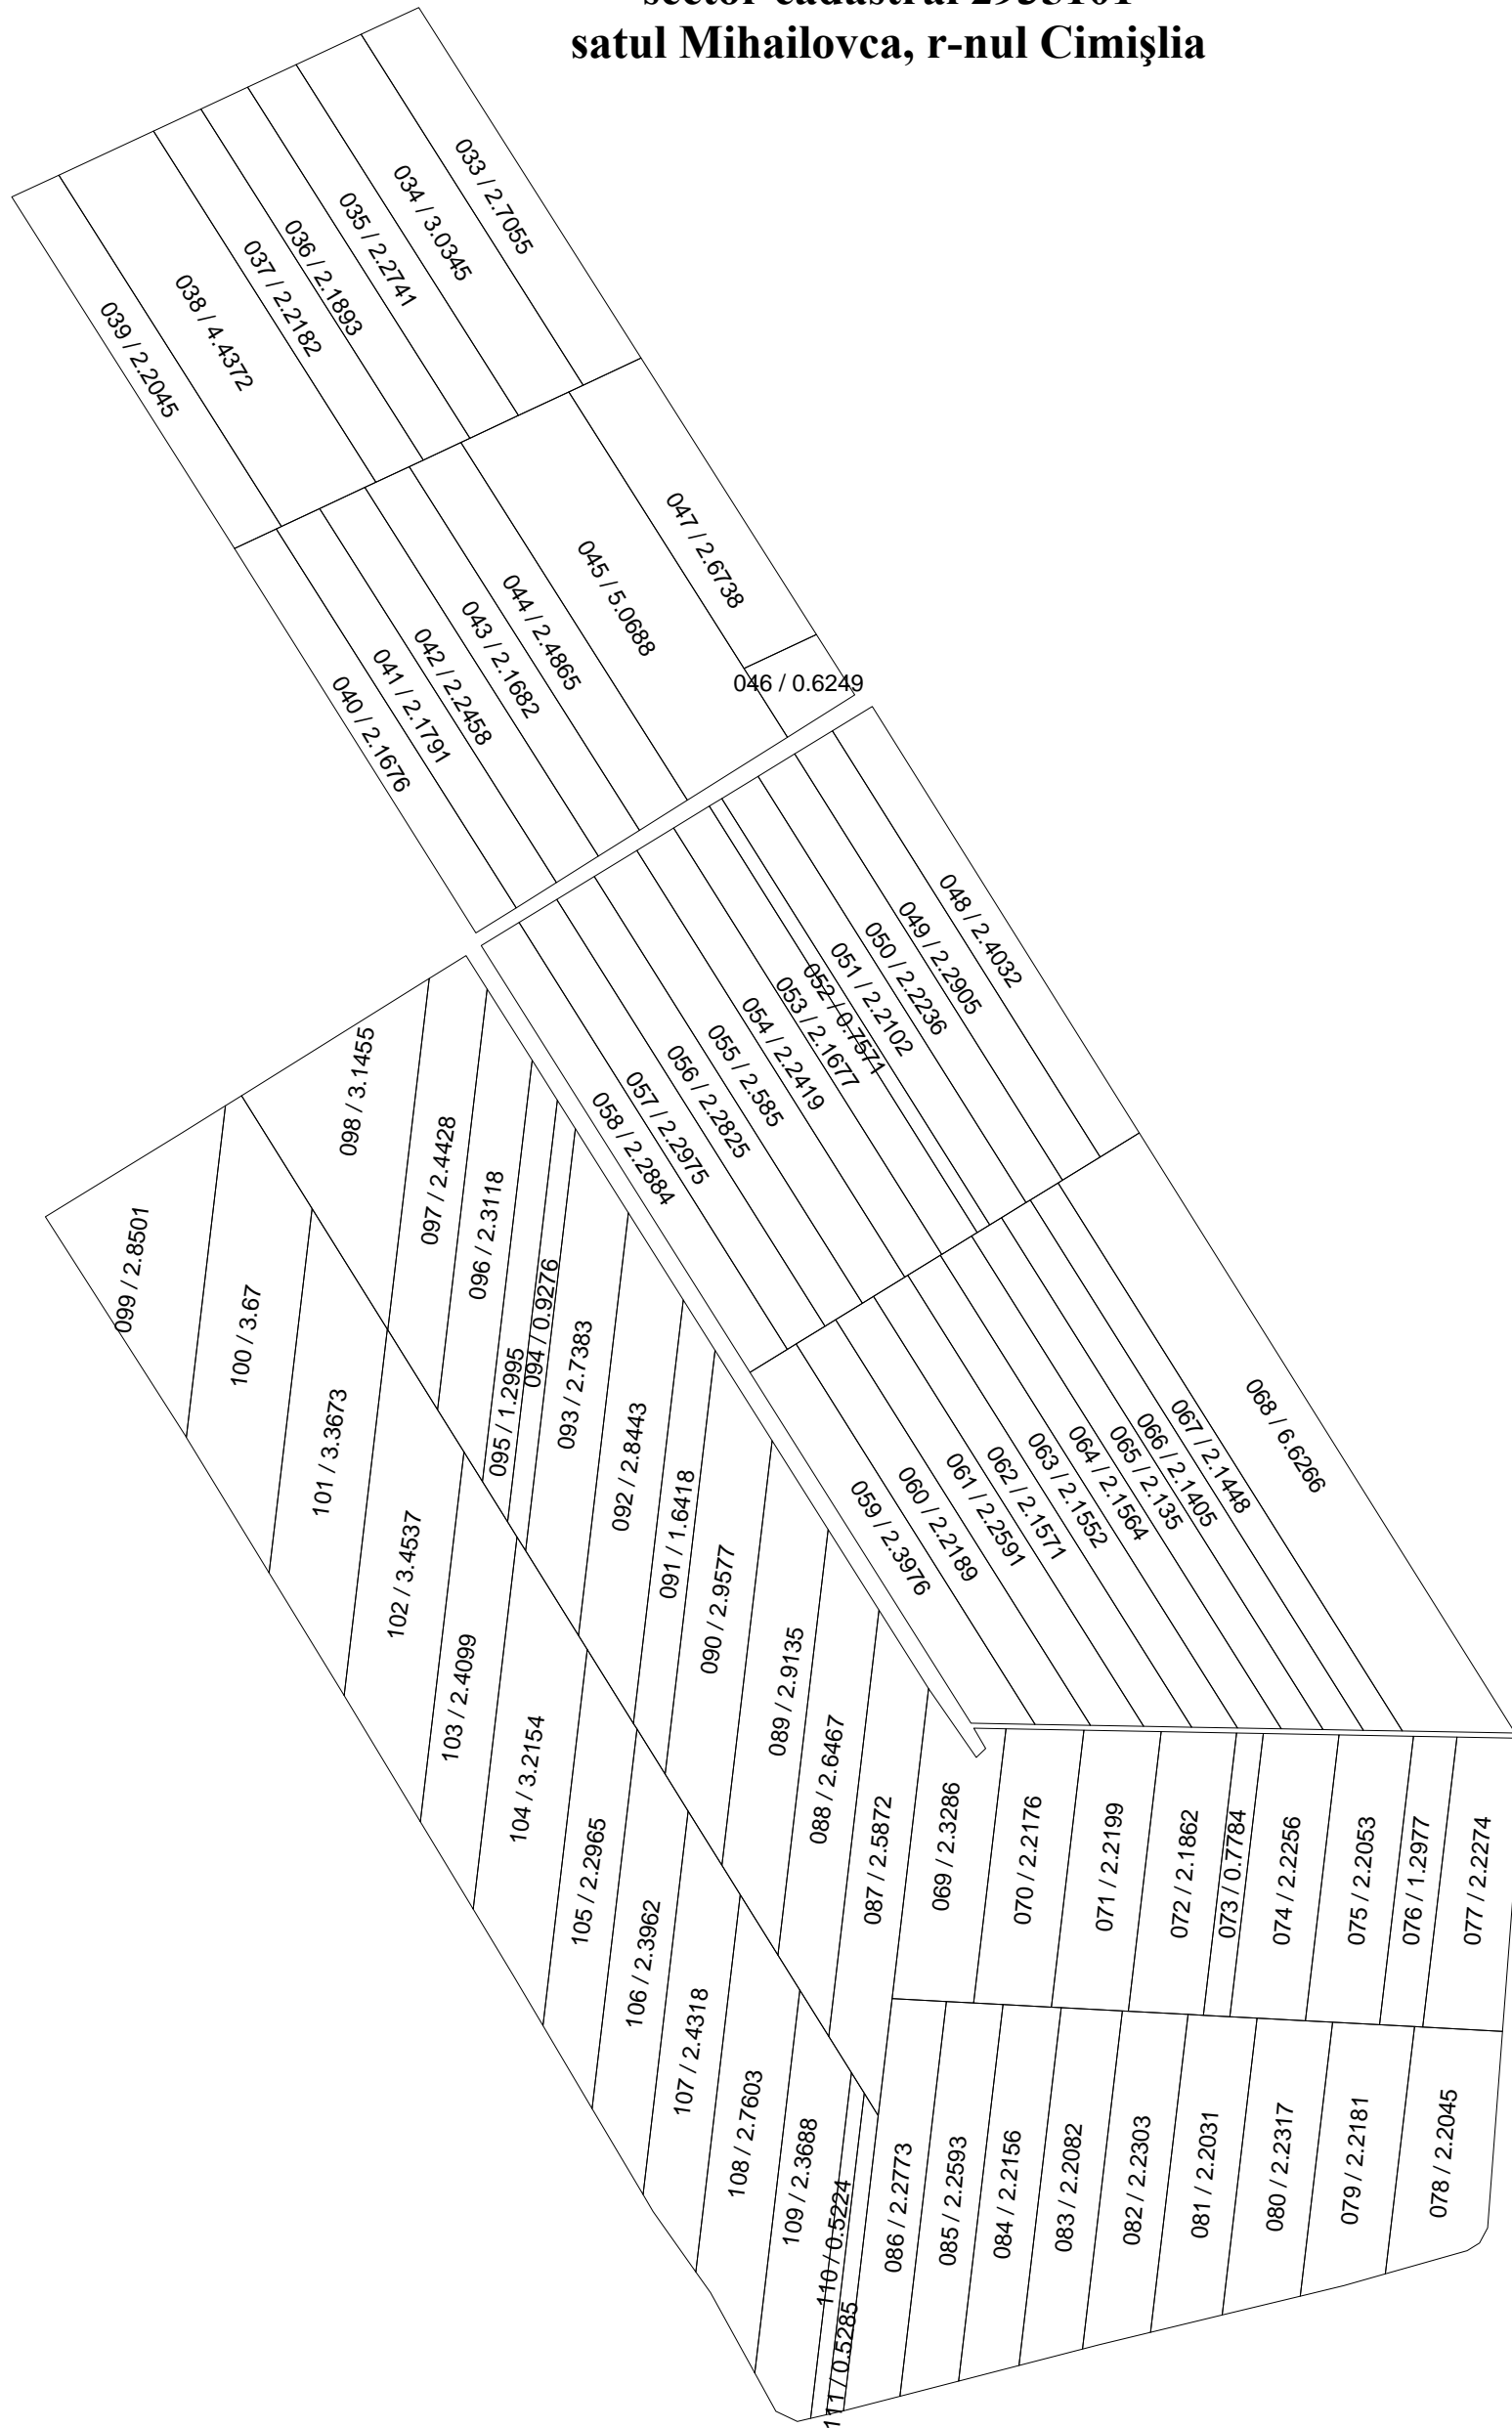

COORDONAT:	EXECUTANT		
	„COMERZAN-LATIFUNDIAR” S.R.L.		
	Tipul lucrării: Corectarea erorilor		
	Amplasarea bunului: sat. Mihailovca, r-nul Cimișlia		
Primar sat. Mihailovca, r-nul Cimișlia	Conducător / Verificat		<b>N.Comerzan</b> Numele, prenumele
Specialist în reglementarea regimului proprietatii funciare	Executant: Certificat: seria/ nr./data		<b>I.Comerzan</b> nr.0063 din 31.05.2019
	Data elaborării:	Sistem de coordonate: MOLDREF 99	SCARA: 1: 7500
	data inspectării în teren		