


PLANUL GEOMETRIC
sector cadastral 2935108
satul Mihailovca, r-nul Cimișlia

APROBAT:
 Decizia Consiliului Local Mihailovca
 Nr. din 2023

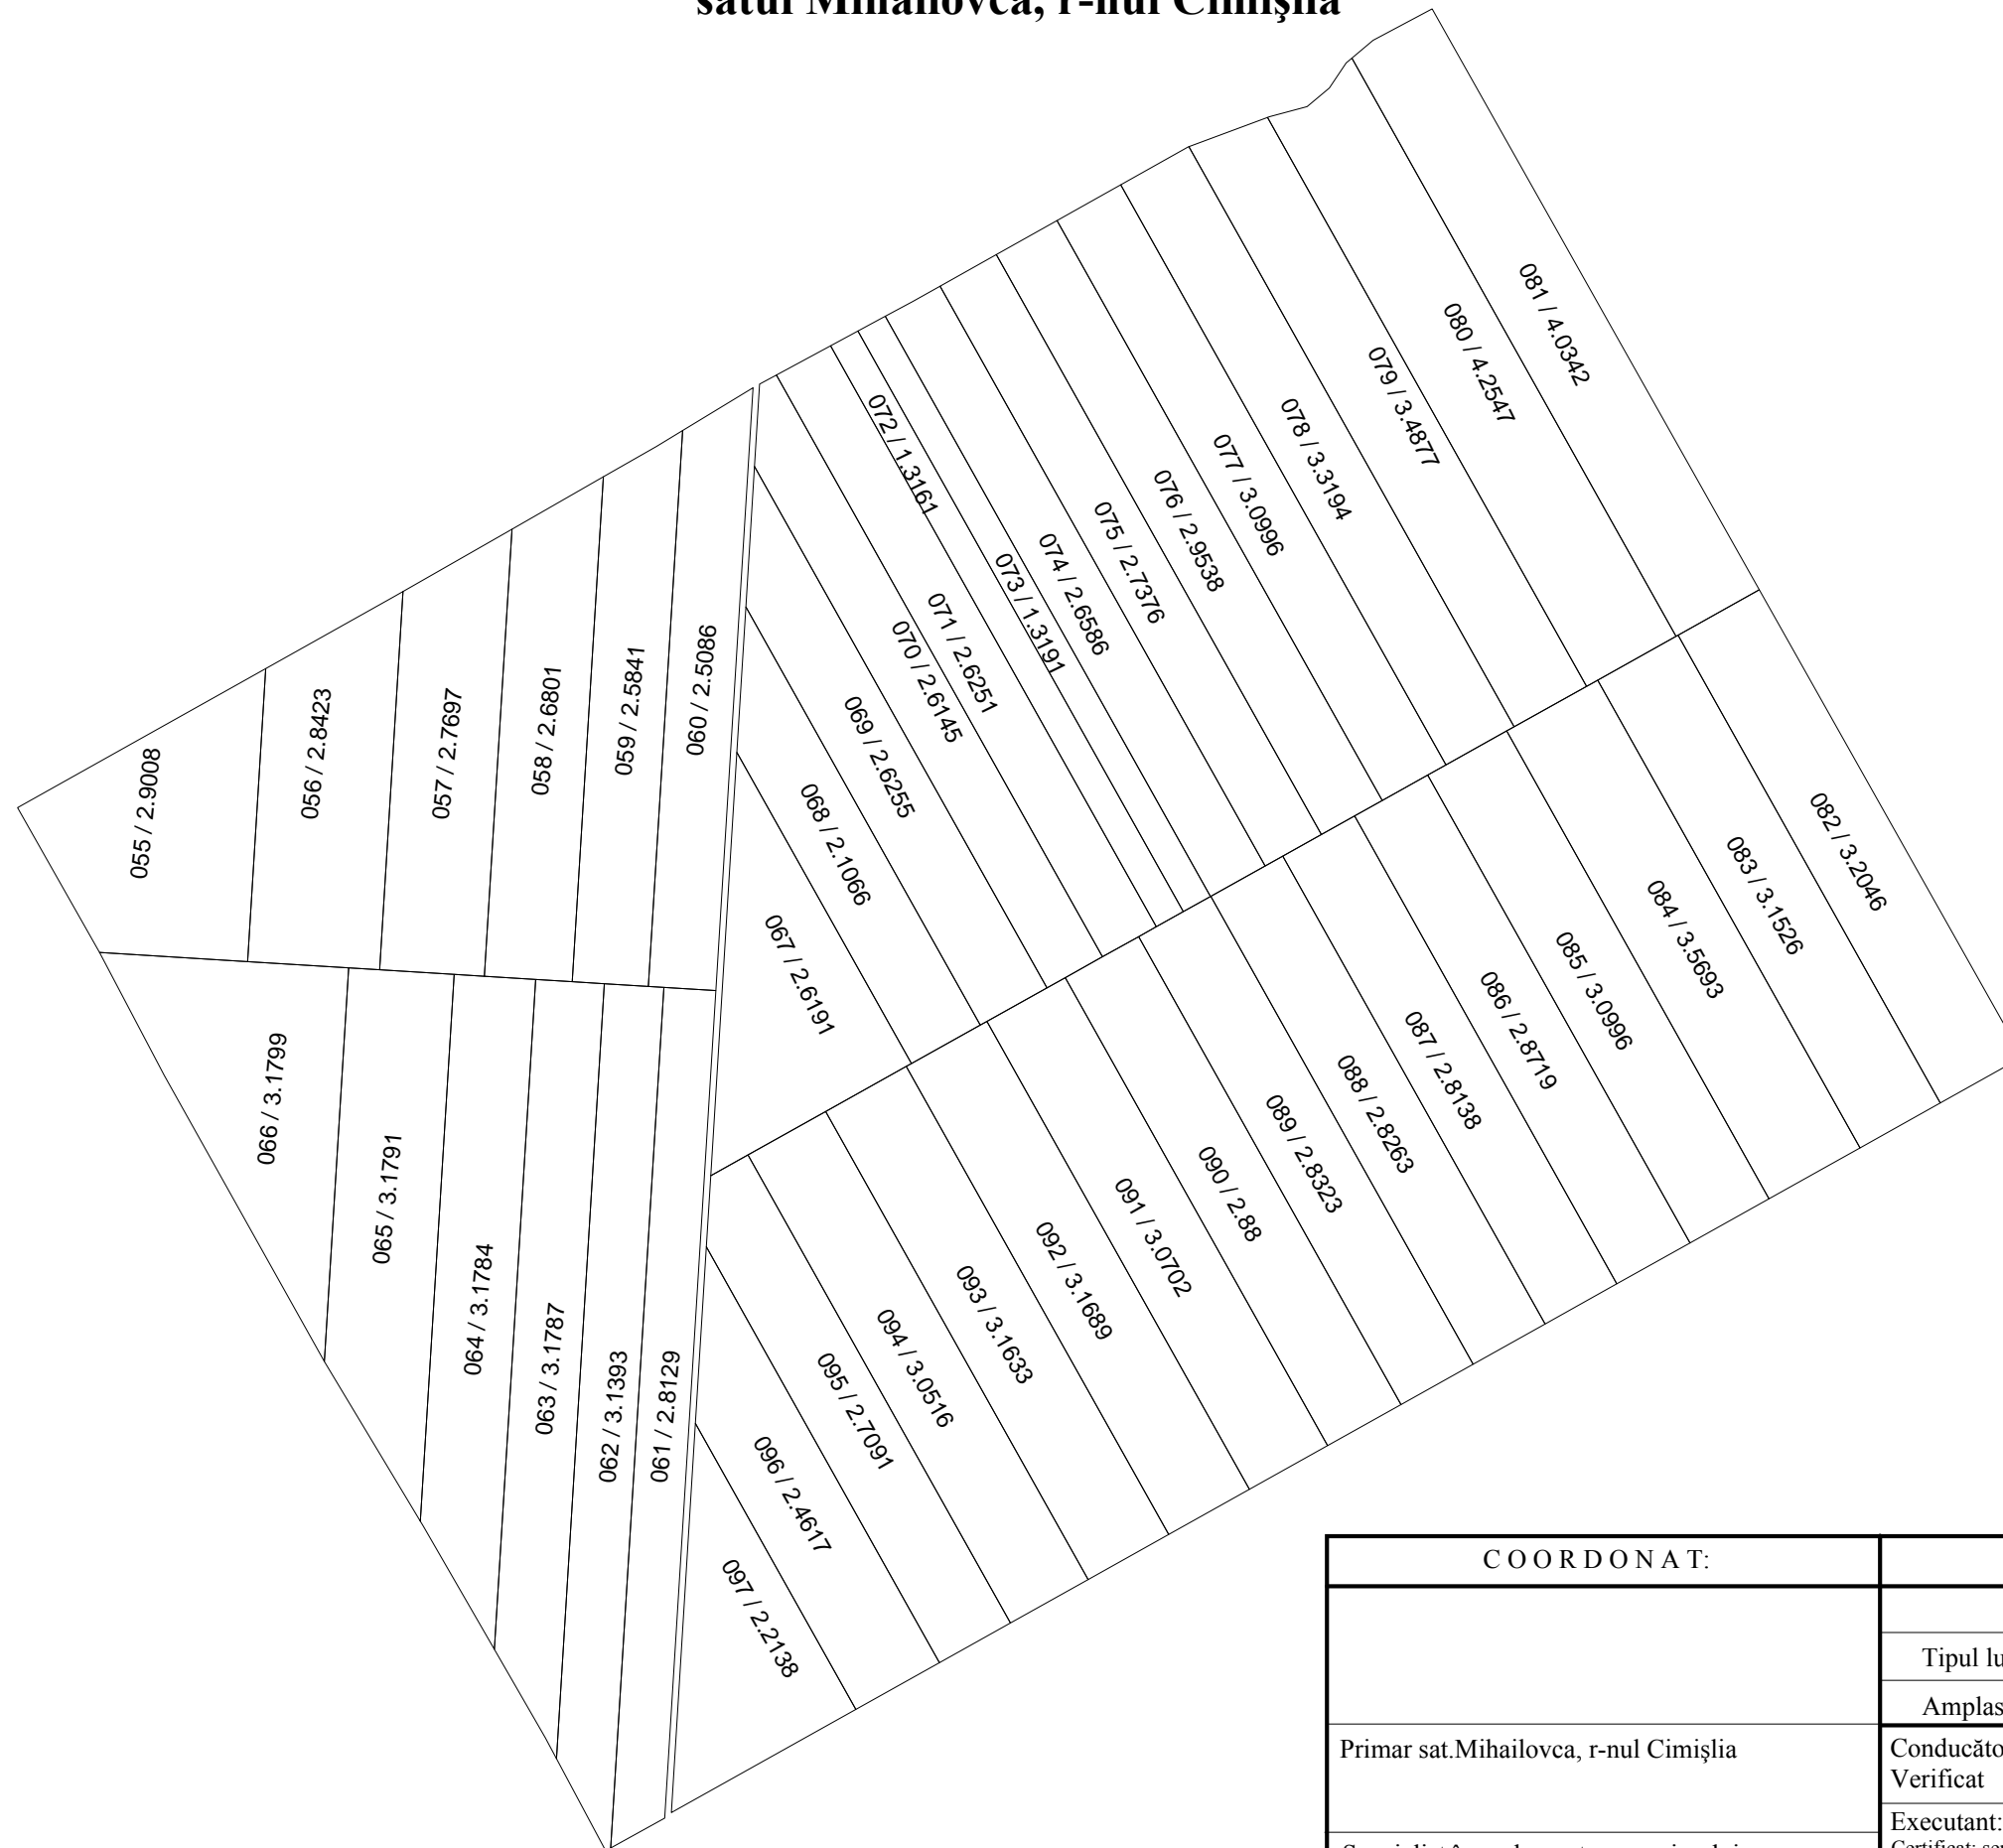

COORDONAT:		EXECUTANT	
		„COMERZAN-LATIFUNDIAR” S.R.L.	
		Tipul lucrării: Corectarea erorilor	
		Amplasarea bunului: sat. Mihailovca, r-nul Cimișlia	
Primar sat.Mihailovca, r-nul Cimișlia	Conducător / Verificat	_____	N.Comerzan Numele, prenumele
	Executant:	_____	I.Comerzan
Specialist în reglementarea regimului proprietatii funciare	Certificat: seria/ nr./data	_____	nr.0063 din 31.05.2019
	Data elaborării:	Sistem de coordonate:	SCARA:
	_____	MOLDREF 99	1: 6000
	data inspectării în teren		