


PLANUL GEOMETRIC
sector cadastral 2935209
satul Mihailovca, r-nul Cimișlia

APROBAT:
 Decizia Consiliului Local Mihailovca
 Nr. din 2023

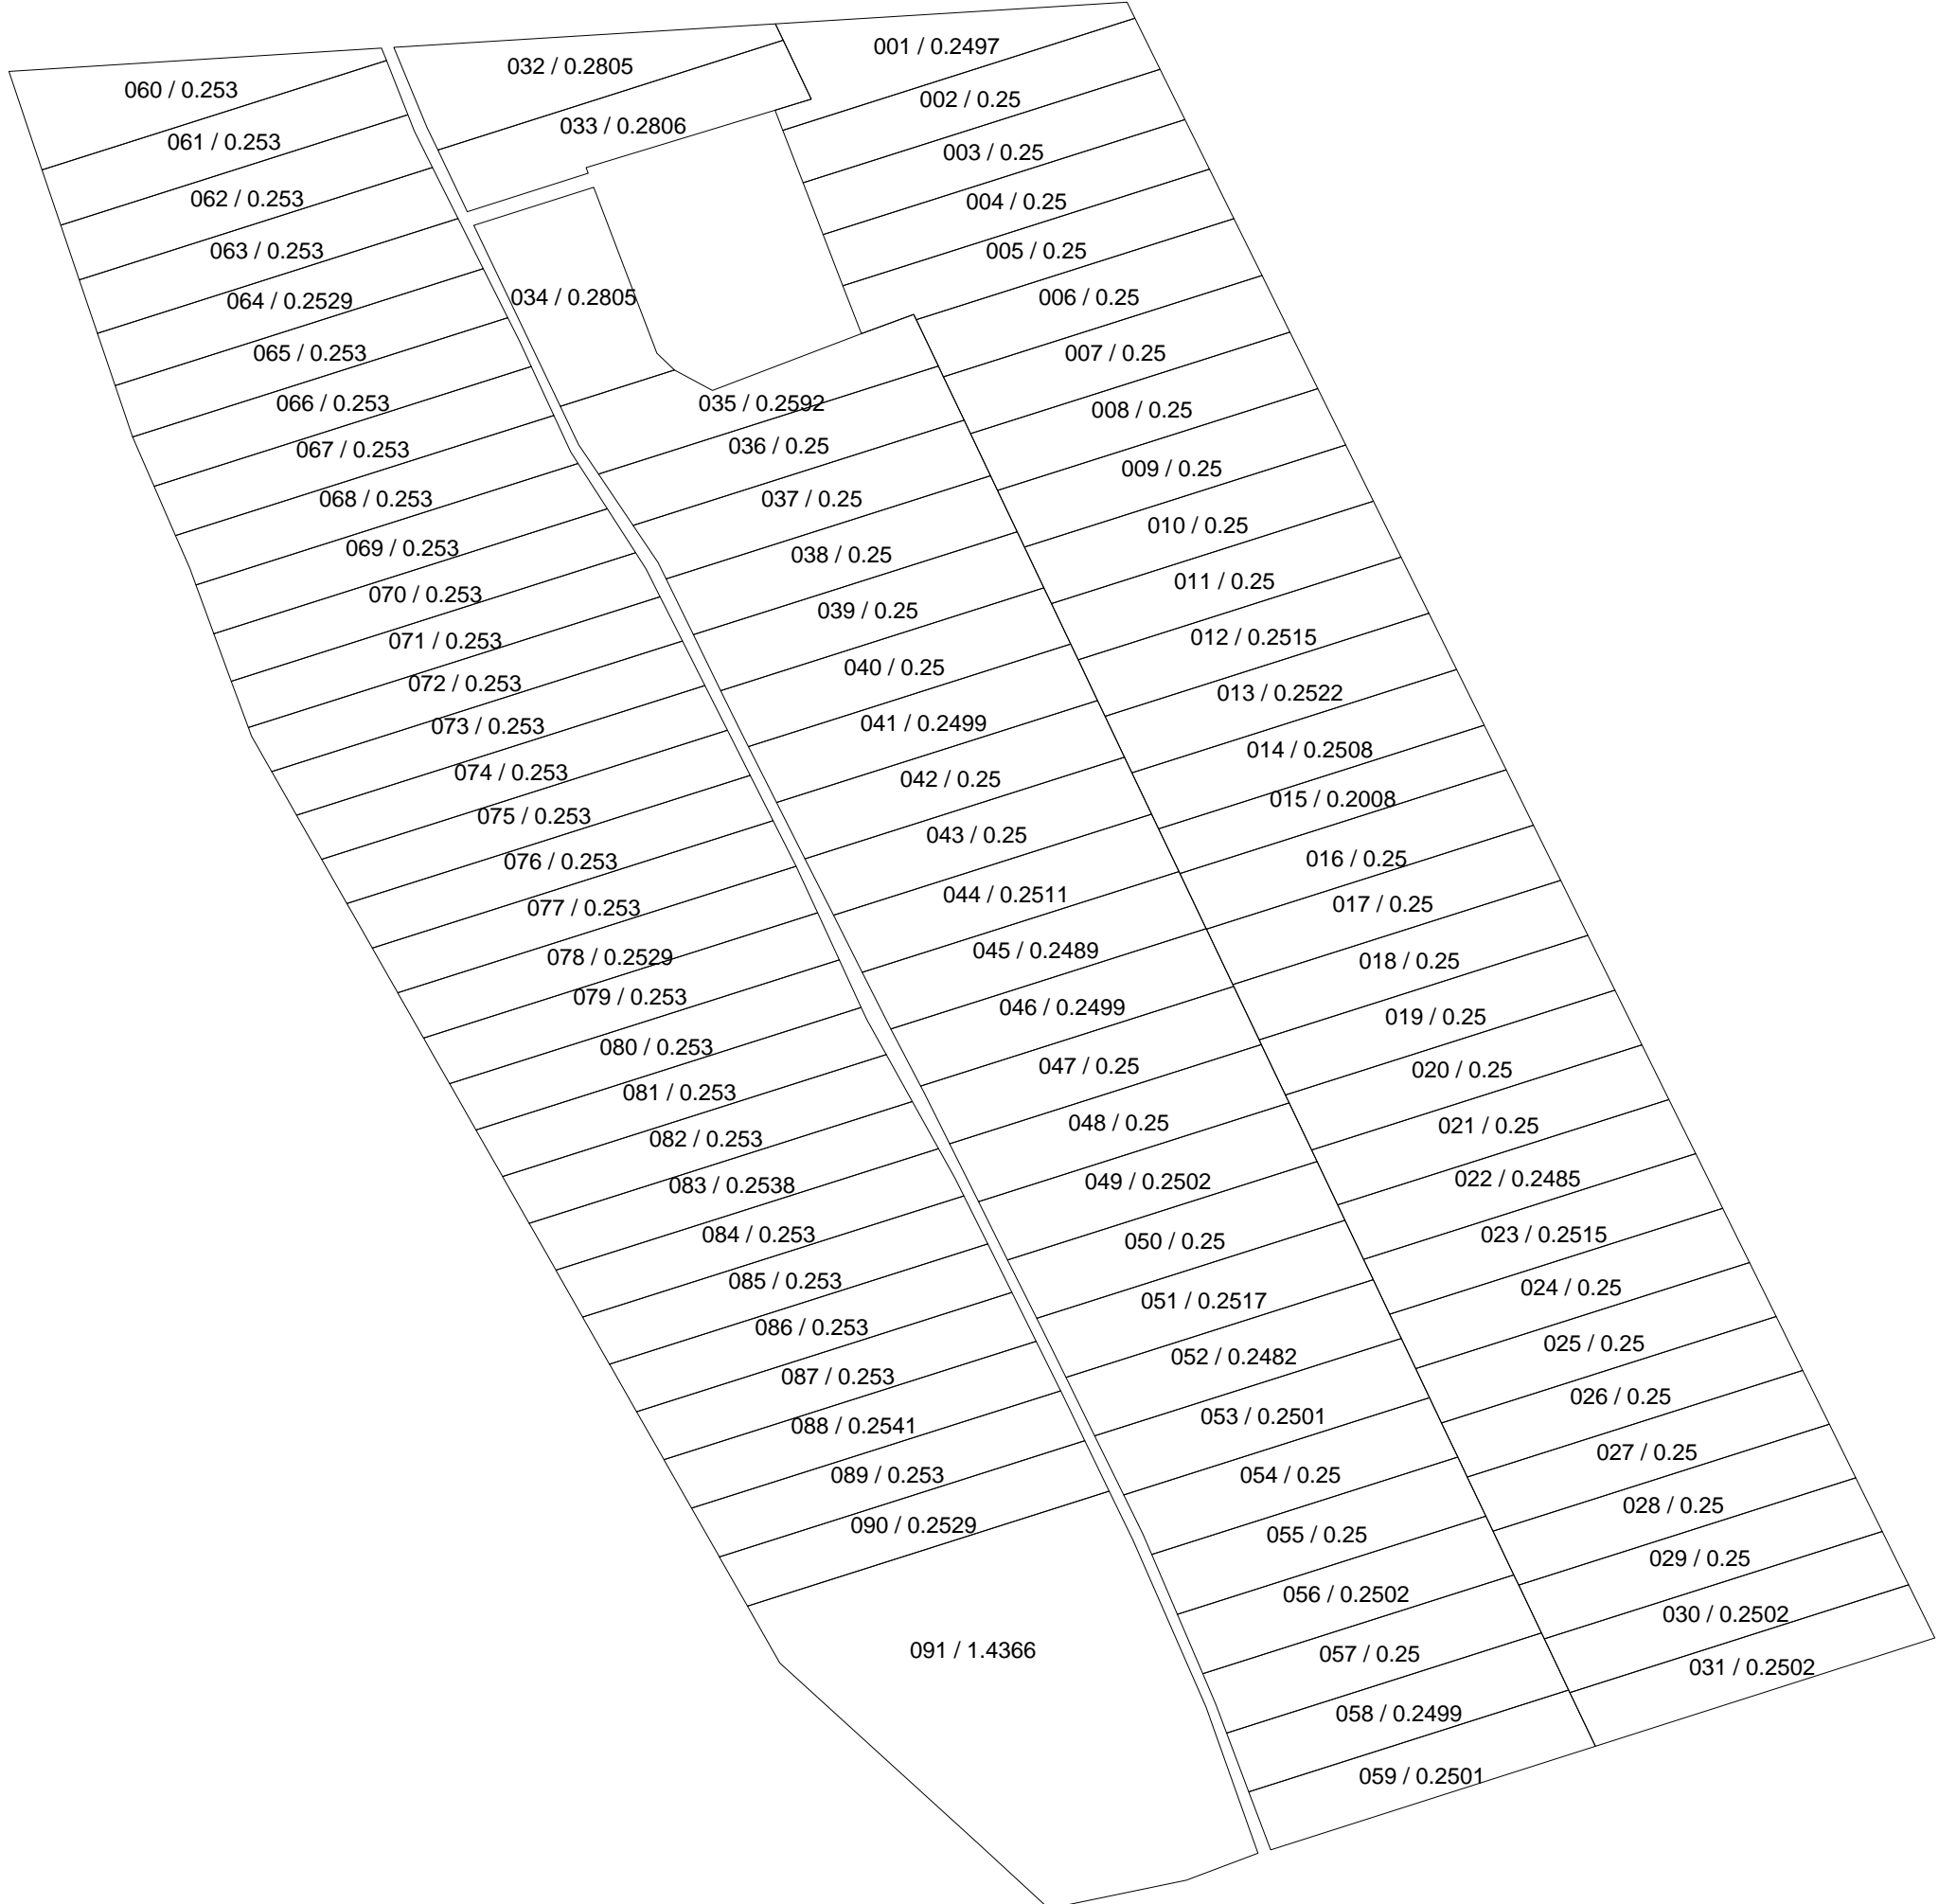

COORDONAT:	EXECUTANT		
	„COMERZAN-LATIFUNDIAR” S.R.L.		
	Tipul lucrării: Corectarea erorilor		
	Amplasarea bunului: sat. Mihailovca, r-nul Cimișlia		
Primar sat. Mihailovca, r-nul Cimișlia	Conducător / Verificat	<hr/> semnătura	N.Comerzan Numele, prenumele
Specialist în reglamentearea regimului proprietatii funciare	Executant: Certificat: seria/ nr./data	<hr/> semnătura	I.Comerzan nr.0063 din 31.05.2019
	Data elaborării:	Sistem de coordonate: MOLDFEF 99	SCARA: 1: 7500
	data inspectării în teren		