


Proiect al Planului geometric al terenurilor corectate din comuna Mirești

Sector cadastral 5347101

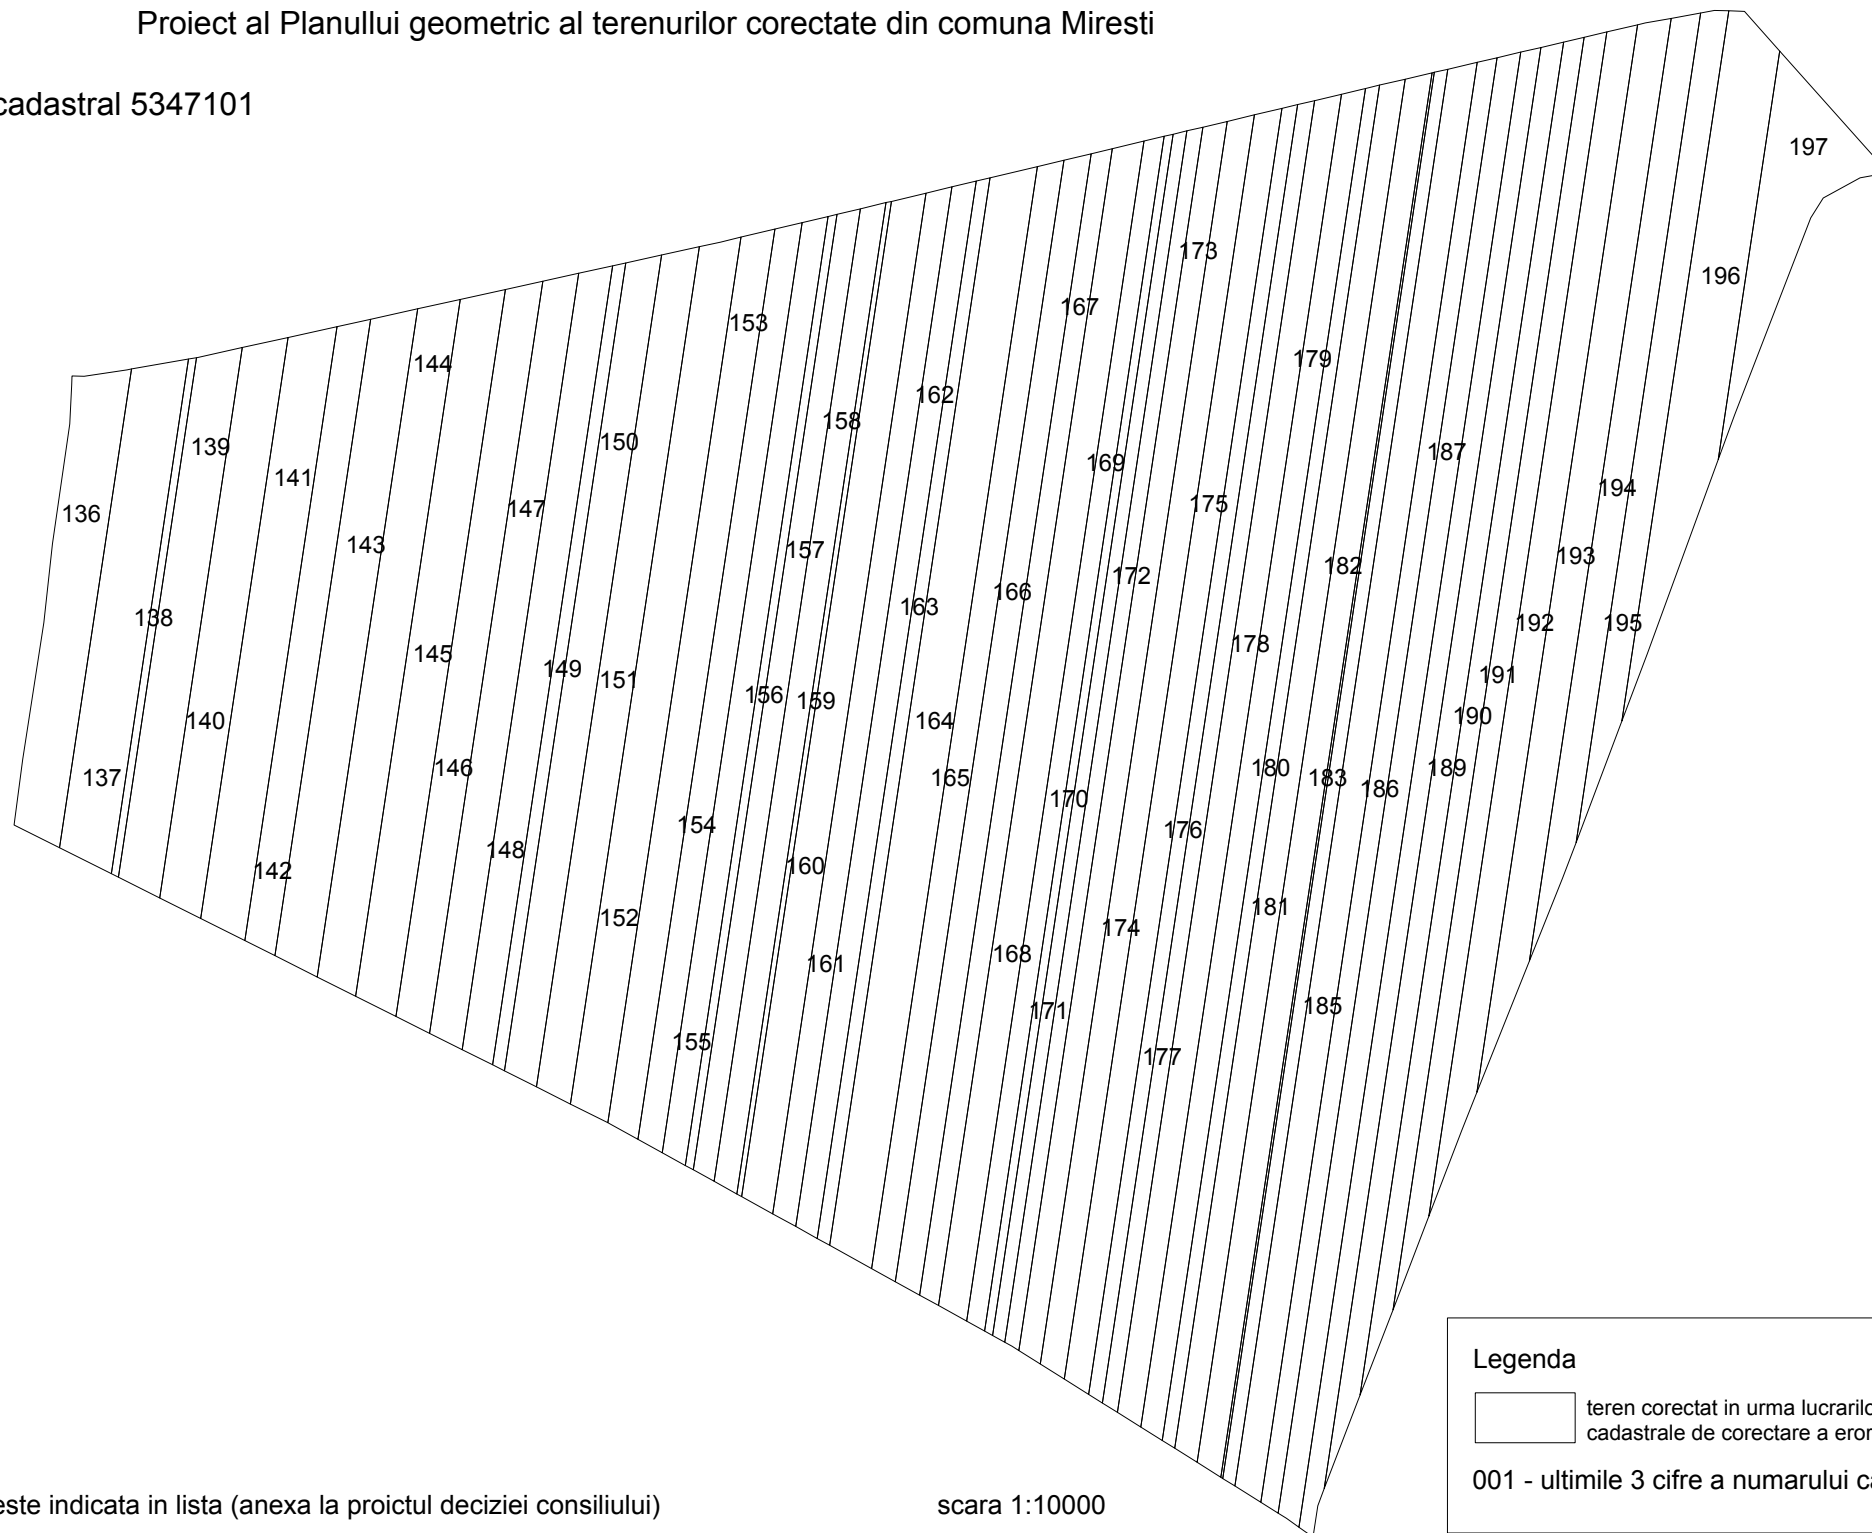

Legenda

 teren corectat in urma lucrarilor cadastrale de corectare a erorilor

001 - ultimele 3 cifre a numarului cadasral

Suprafata este indicata in lista (anexa la proiectul deciziei consiliului)

scara 1:10000