


Proiect al Planului geometric al terenurilor corectate din comuna Mirești

Sector cadastral 5347101

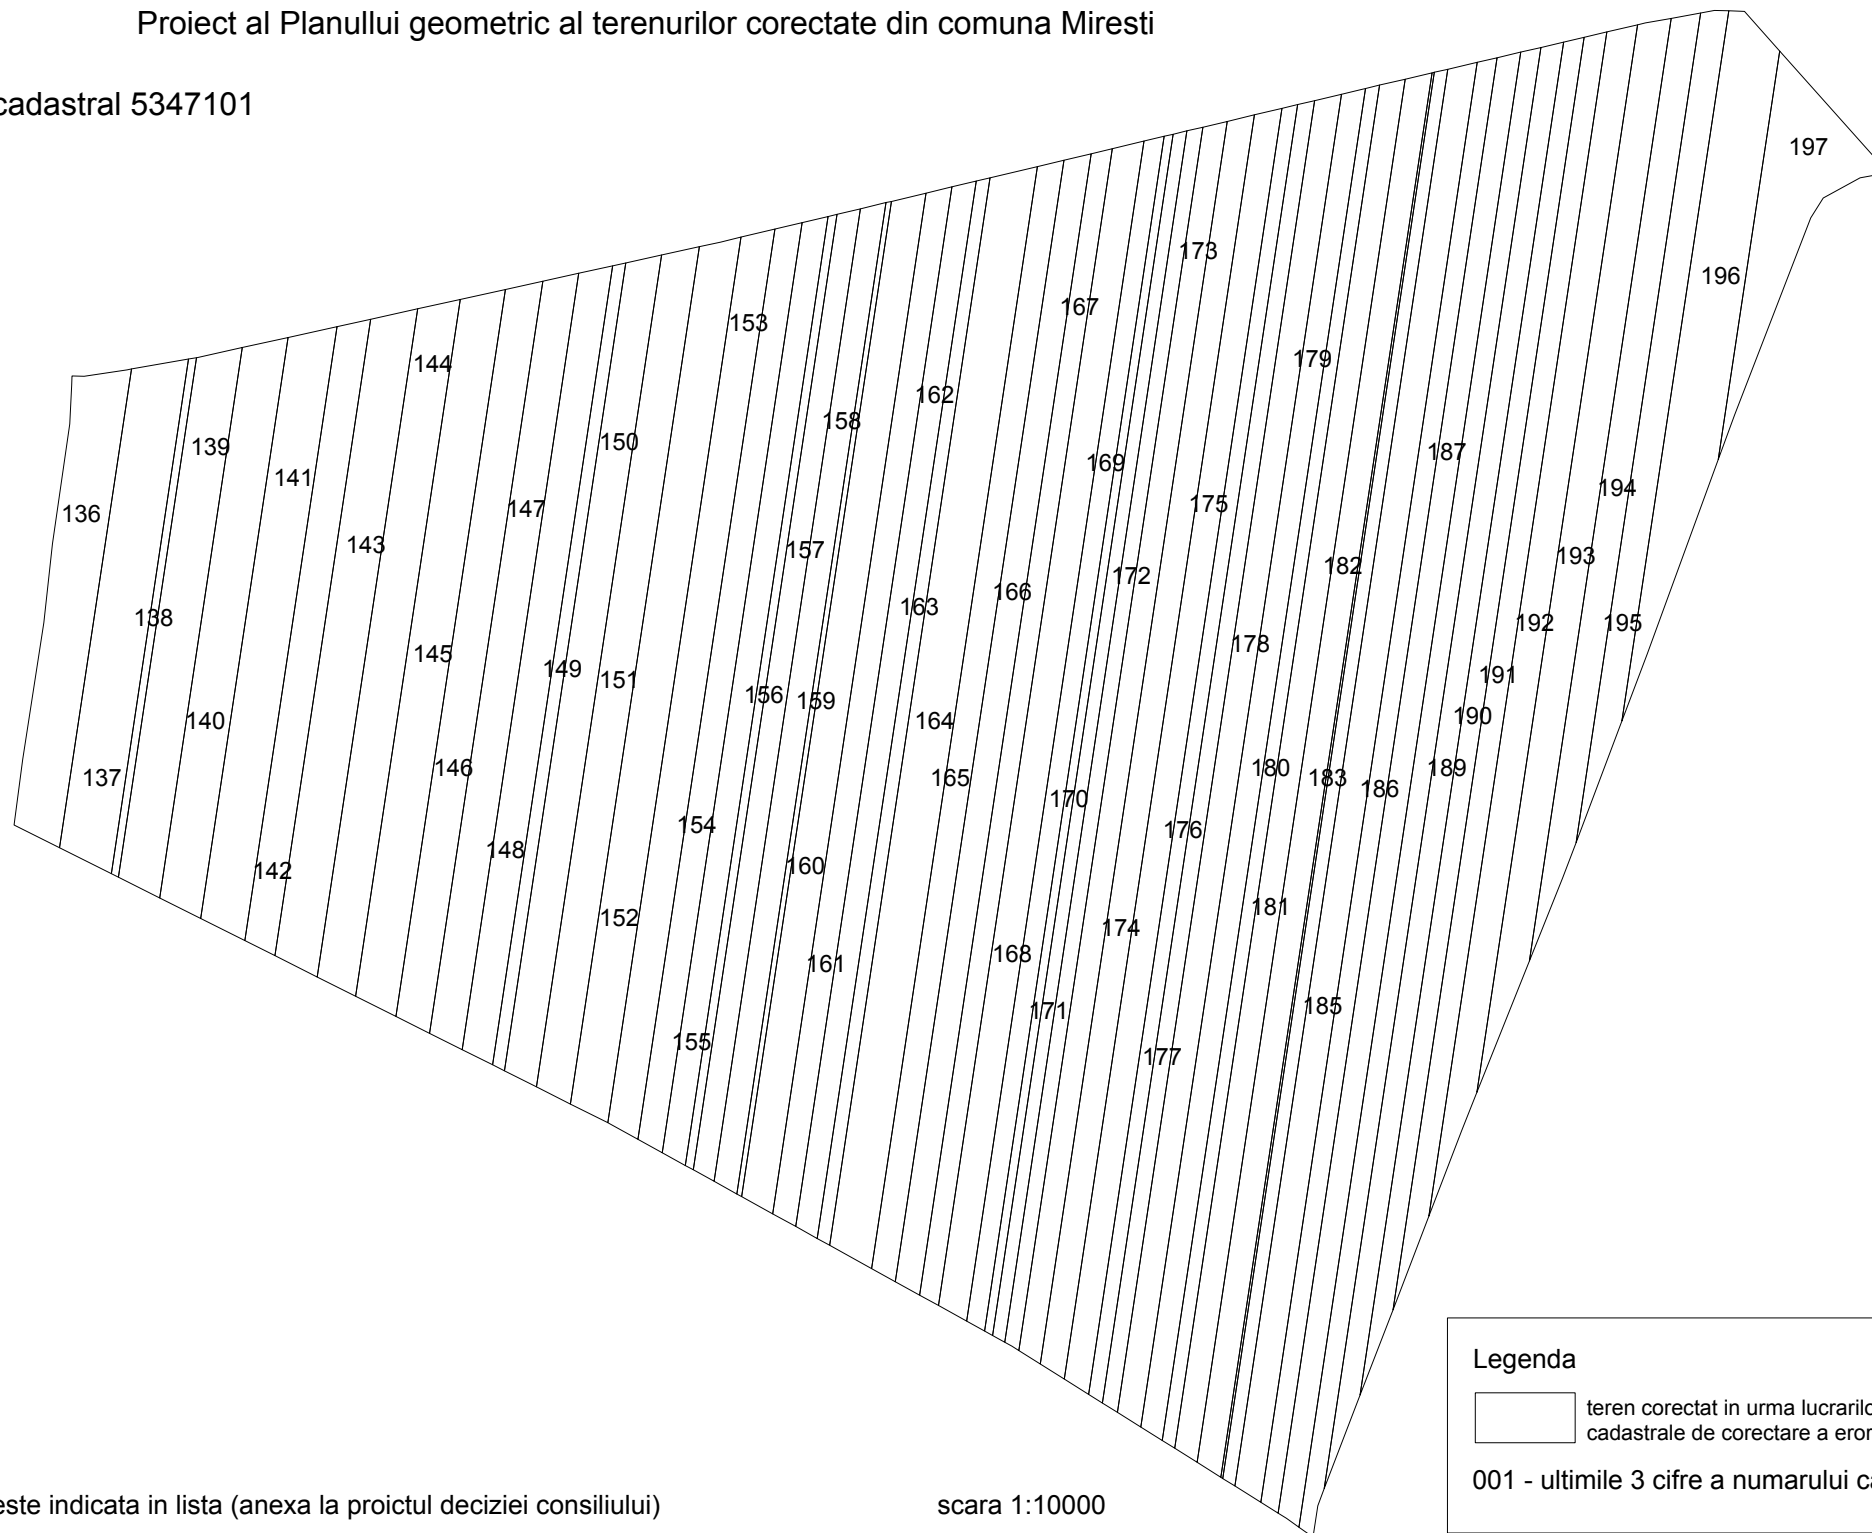

Suprafata este indicata in lista (anexa la proiectul deciziei consiliului)

scara 1:10000