


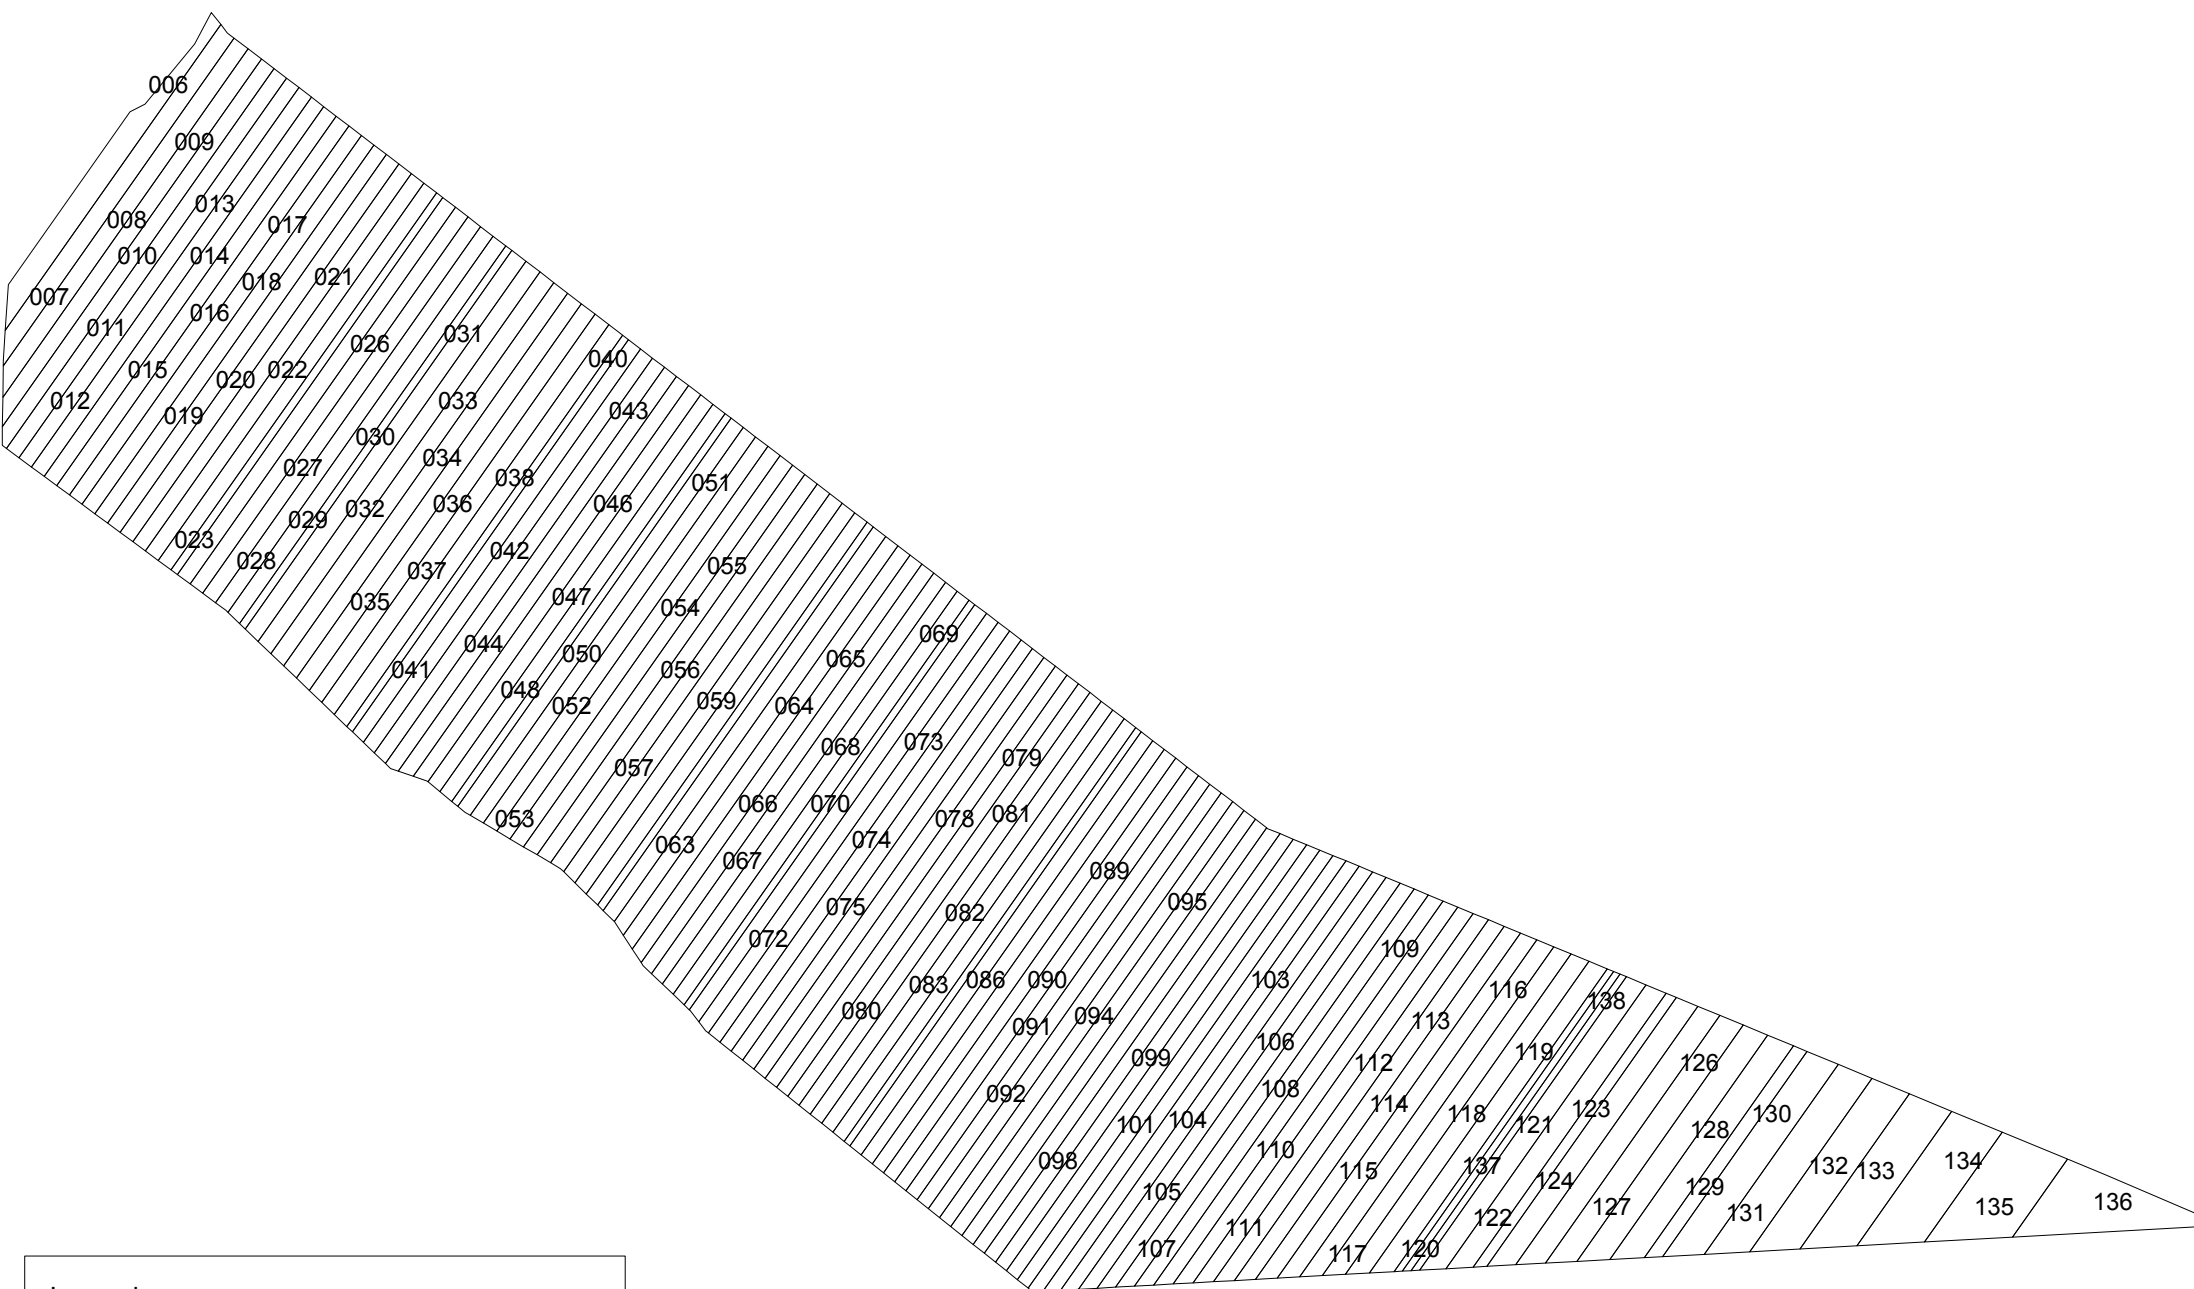

Legenda

teren corectat in urma lucrarilor
cadastrale de corectare a erorilor

006 - ultimile 3 cifre a numarului cadastral

scara 1:5000

Suprafata este indicata in lista (anexa la proiectul deciziei consiliului)