


Proiect al Planului geometric al terenurilor corectate din comuna Miresti

Sector cadastral 5347104

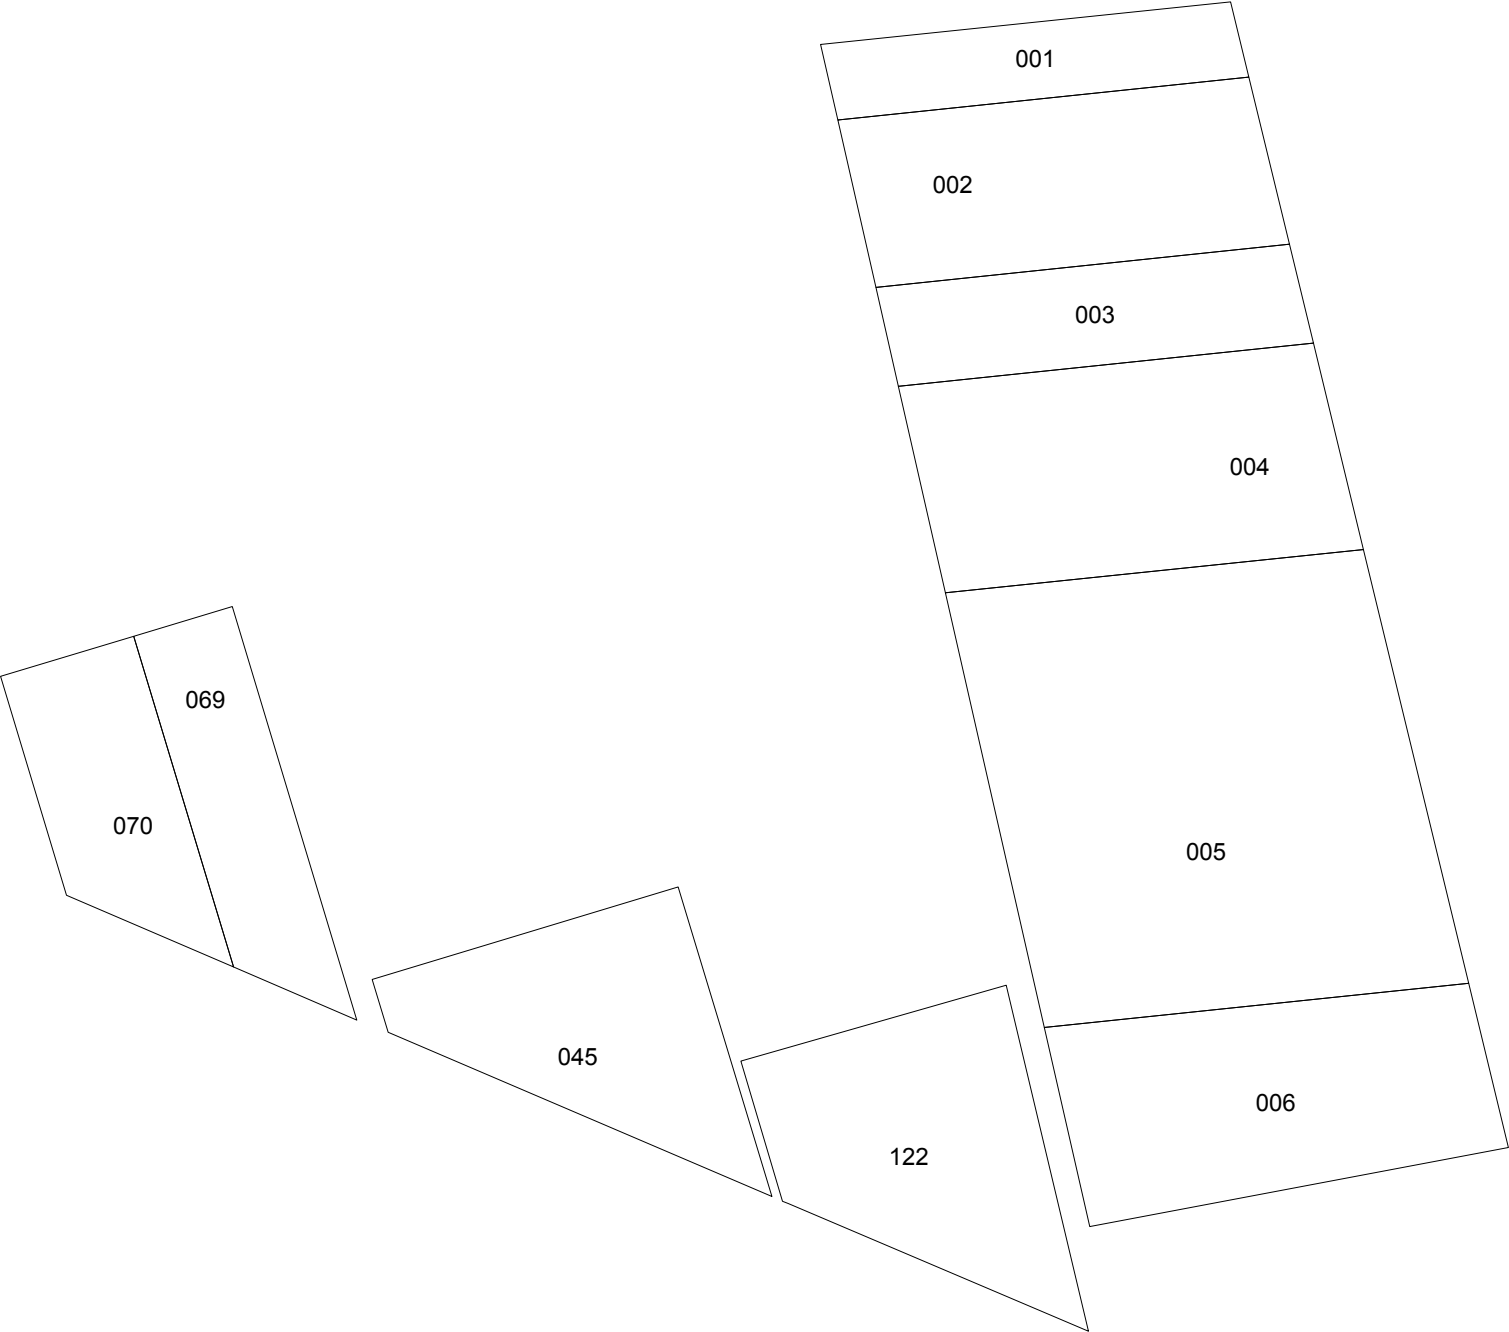

scara 1:6000

Legenda



teren corectat in urma lucrarilor
cadastrale de corectare a erorilor

001 - ultimile 3 cifre a numarului cadasral

Suprafata este indicata in lista (anexa la proictul deciziei consiliului)