


Proiect al Planului geometric al terenurilor corectate din comuna Miresti

Sector cadastral 5347205

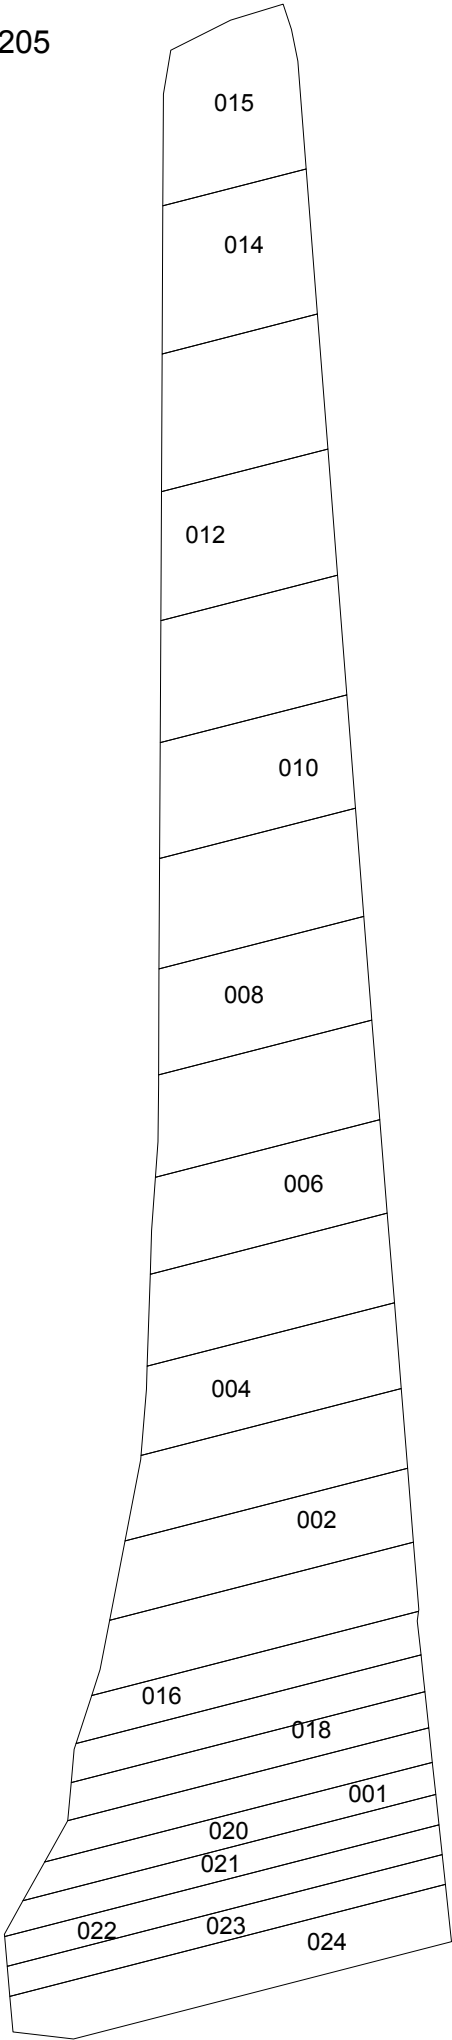

scara 1:5000

Suprafata este indicata in lista (anexa la proiectul deciziei consiliului)

Legenda

teren corectat in urma lucrarilor
cadastrale de corectare a erorilor

024 - ultimile 3 cifre a numarului cadasral