


Proiect al Planului geometric al terenurilor corectate din comuna Miresti

Sector cadastral 5347201

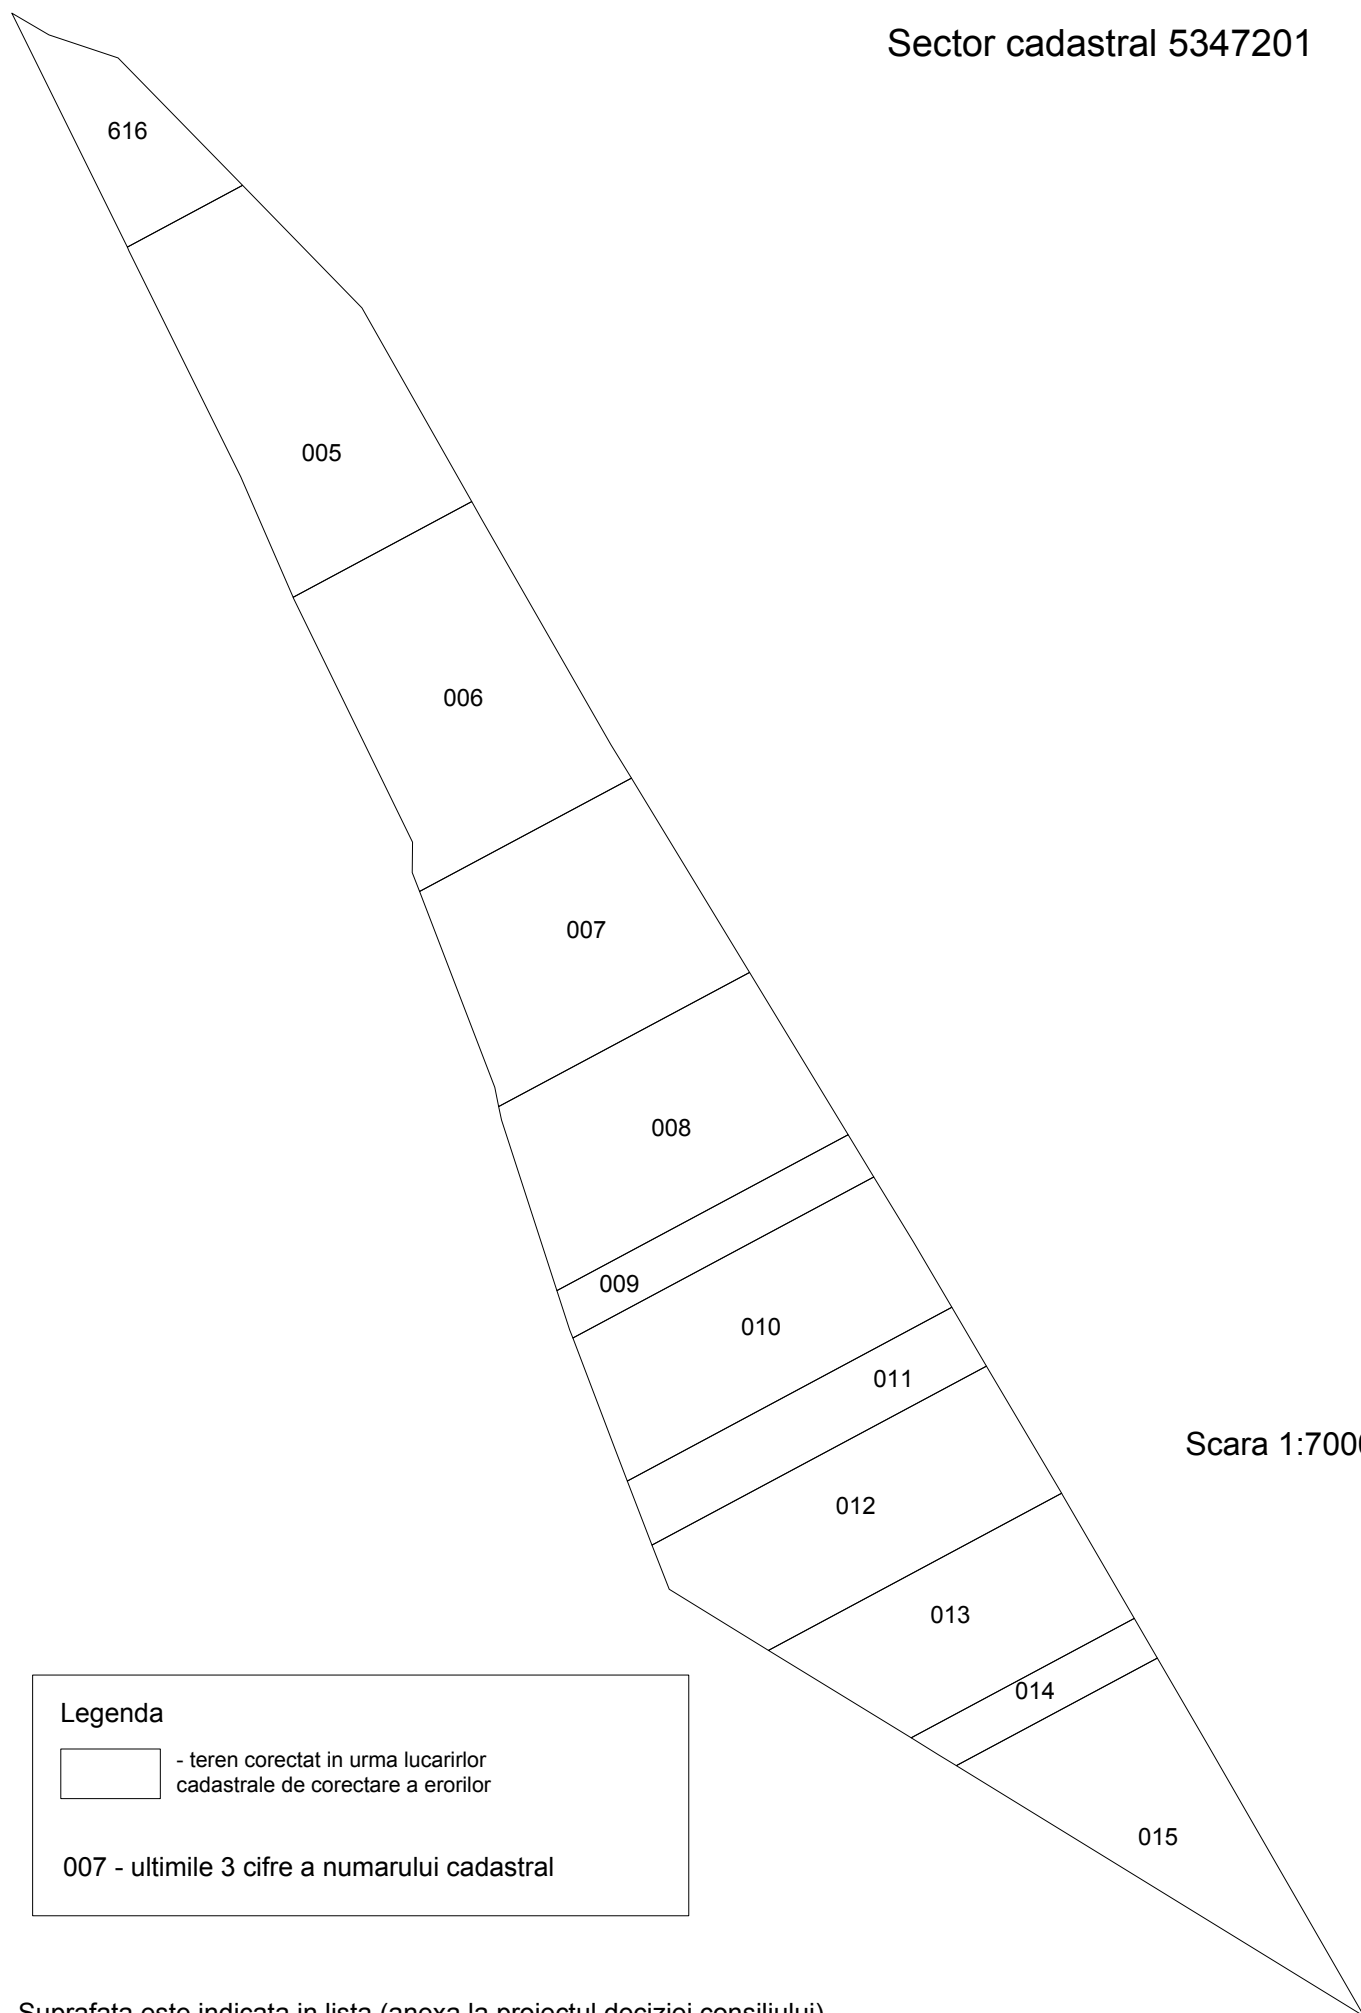

Suprafata este indicata in lista (anexa la proiectul deciziei consiliului)