


Proiect al Planului geometric al terenurilor corectate din comuna Mirești

Sector cadastral 5347201

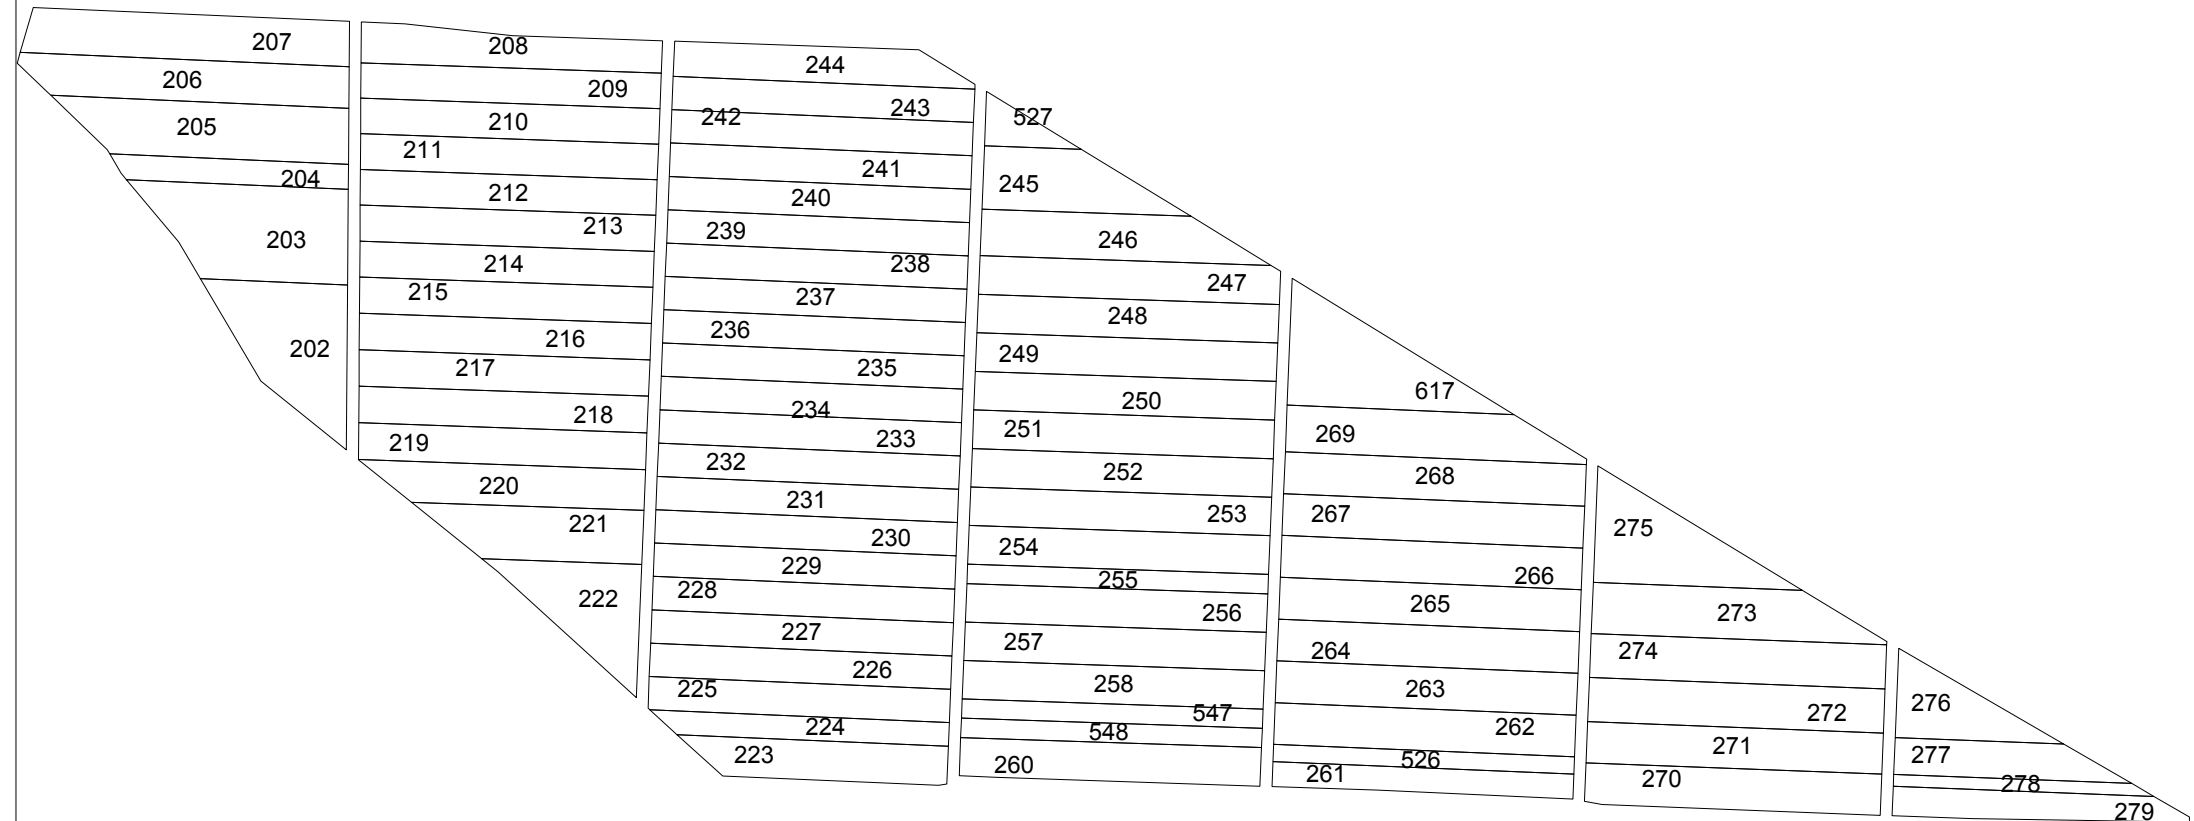

Legenda

 - teren corectat in urma lucrarilor
cadastrale de corectare a erorilor

253 - ultimile 3 cifre a numarului cadastral

Suprafata este indicata in lista (anexa la proiectul deciziei consiliului)

Scara 1:6500