


Proiect al Planului geometric al terenurilor corectate din comuna Miresti

Sector cadastral 5347202

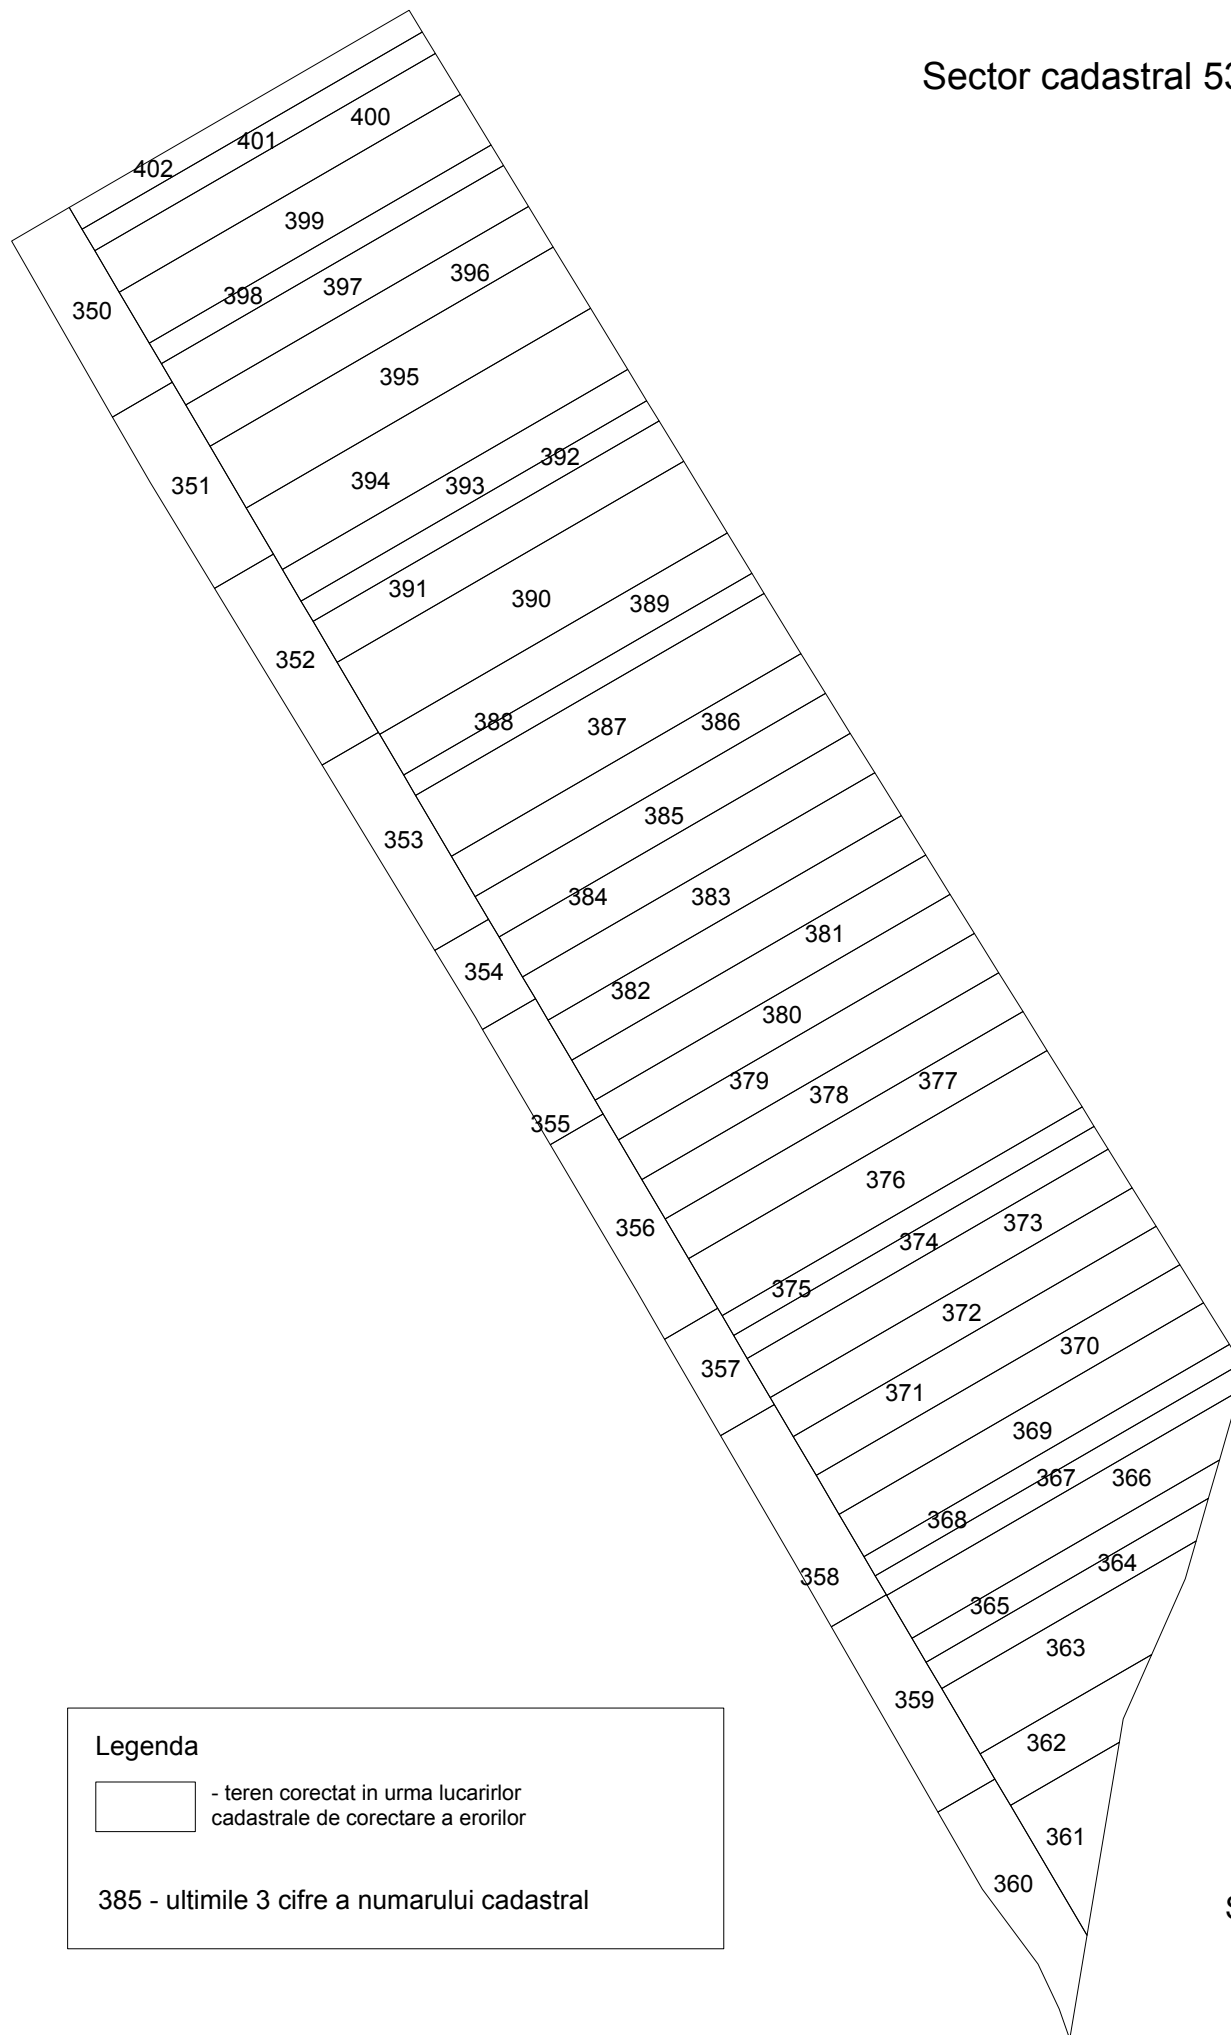

Legenda



- teren corectat in urma lucrarilor
cadastrale de corectare a erorilor

385 - ultimile 3 cifre a numarului cadastral

Scara 1:6500

Suprafata este indicata in lista (anexa la proiectul deciziei consiliului)