


Proiect al Planului geometric al terenurilor corectate din comuna Miresti

Sector cadastral 5347204

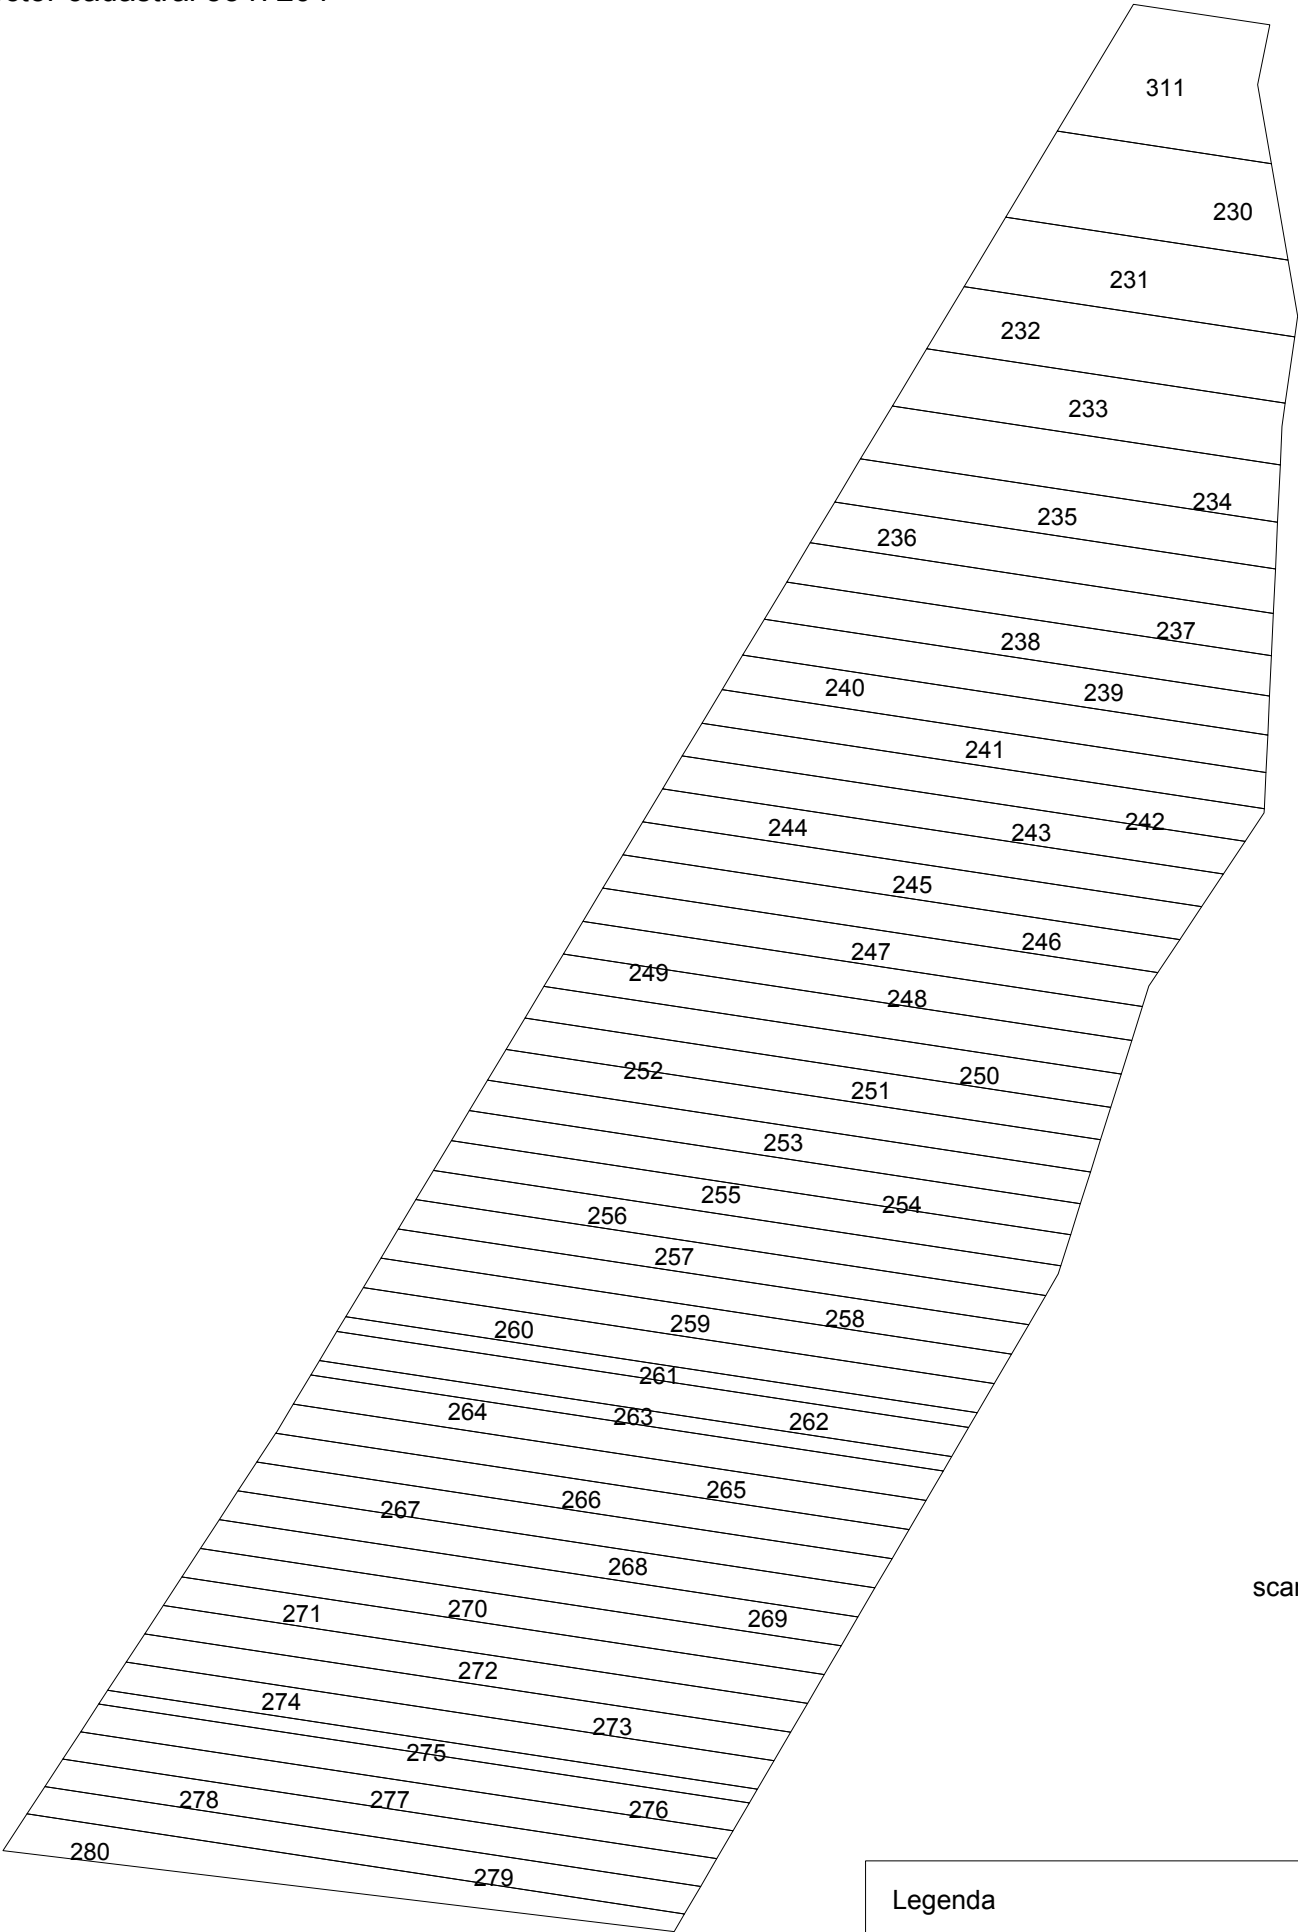

scara 1:3000

Legenda

 teren corectat in urma lucrarilor cadastrale de corectare a erorilor

347 - ultimile 3 cifre a numarului cadasral

Suprafata este indicata in lista (anexa la proiectul deciziei consiliului)