


Proiect al Planului geometric al terenurilor corectate din comuna Miresti

Sector cadastral 5347204

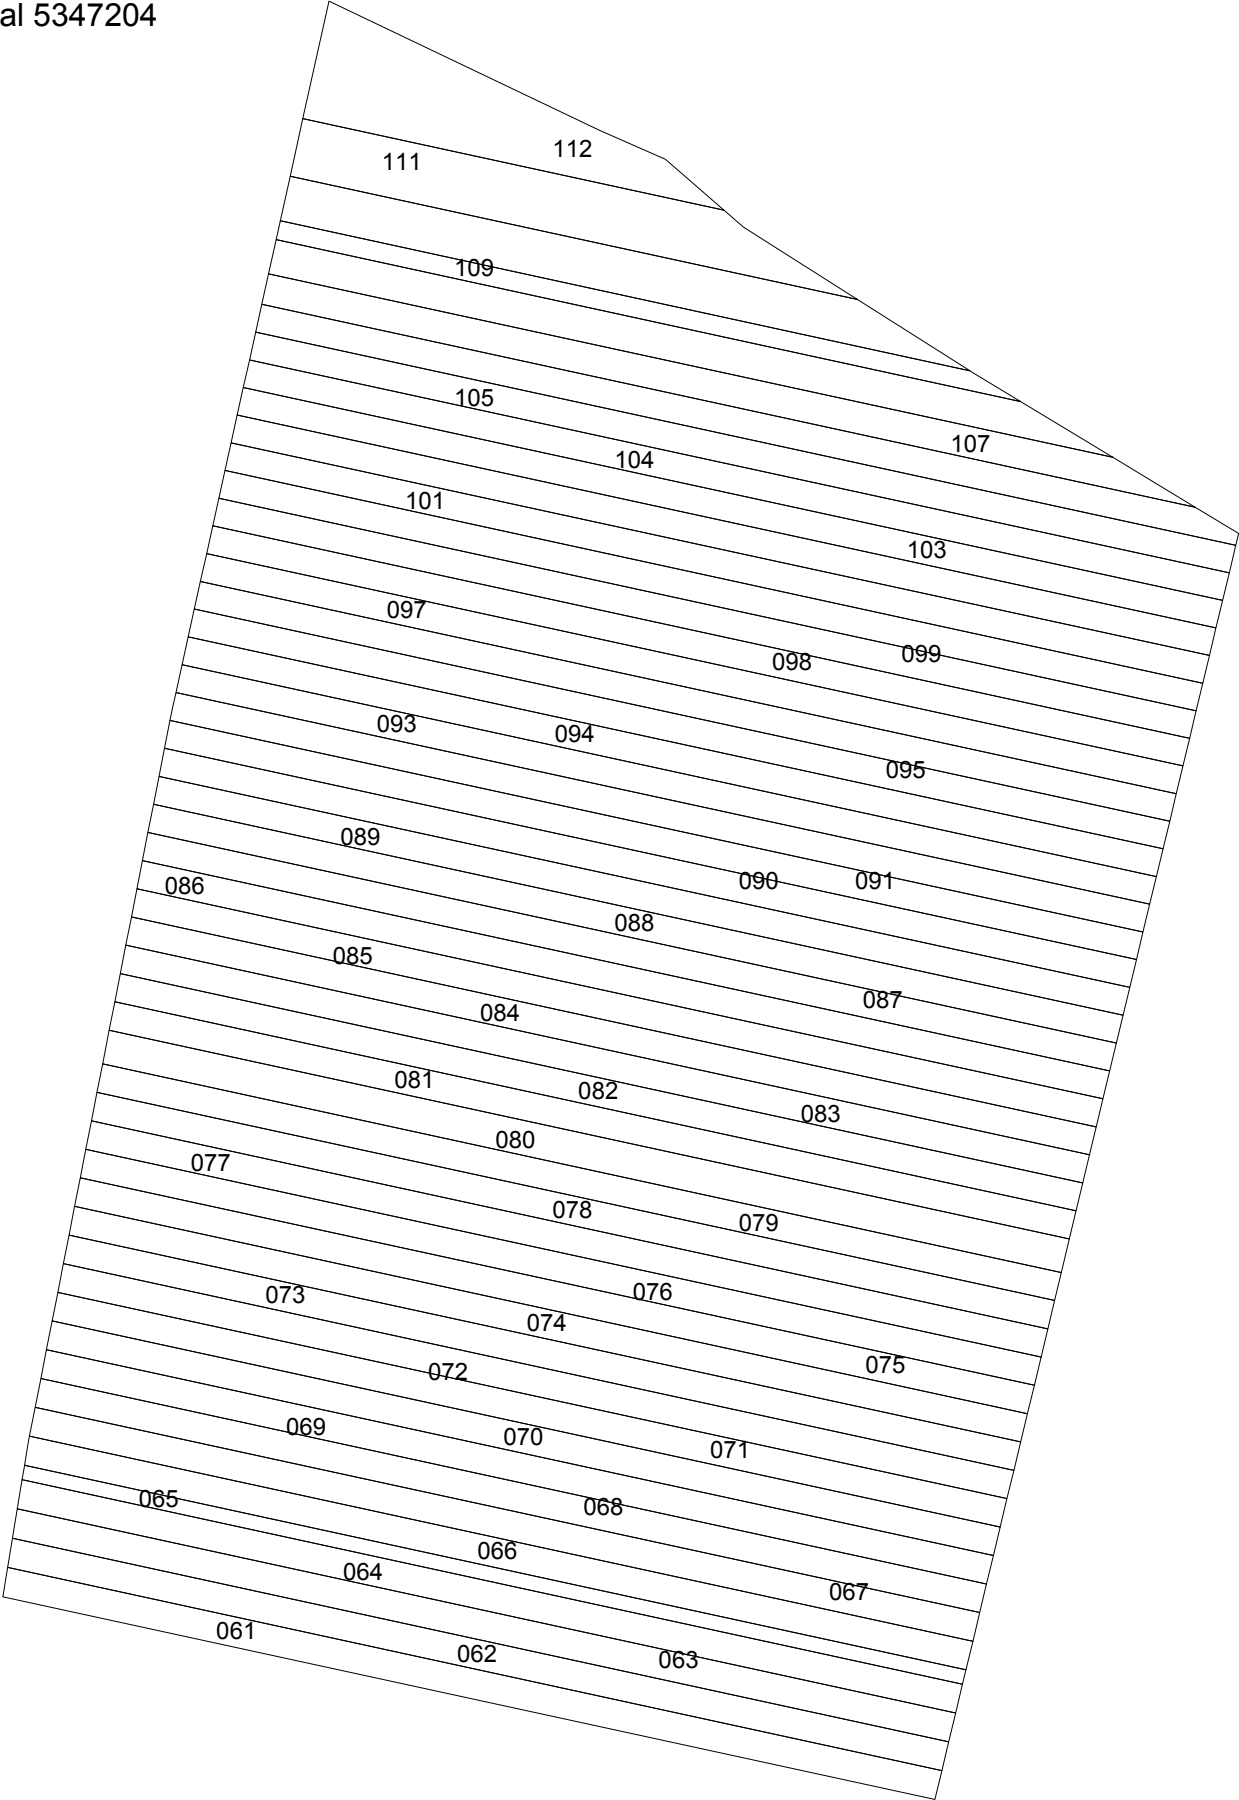

Legenda

teren corectat in urma lucrarilor cadastrale de corectare a erorilor

112- ultimele 3 cifre a numarului cadasral