


Proiect al Planului geometric al terenurilor corectate din comuna Miresti

Sector cadastral 5347206

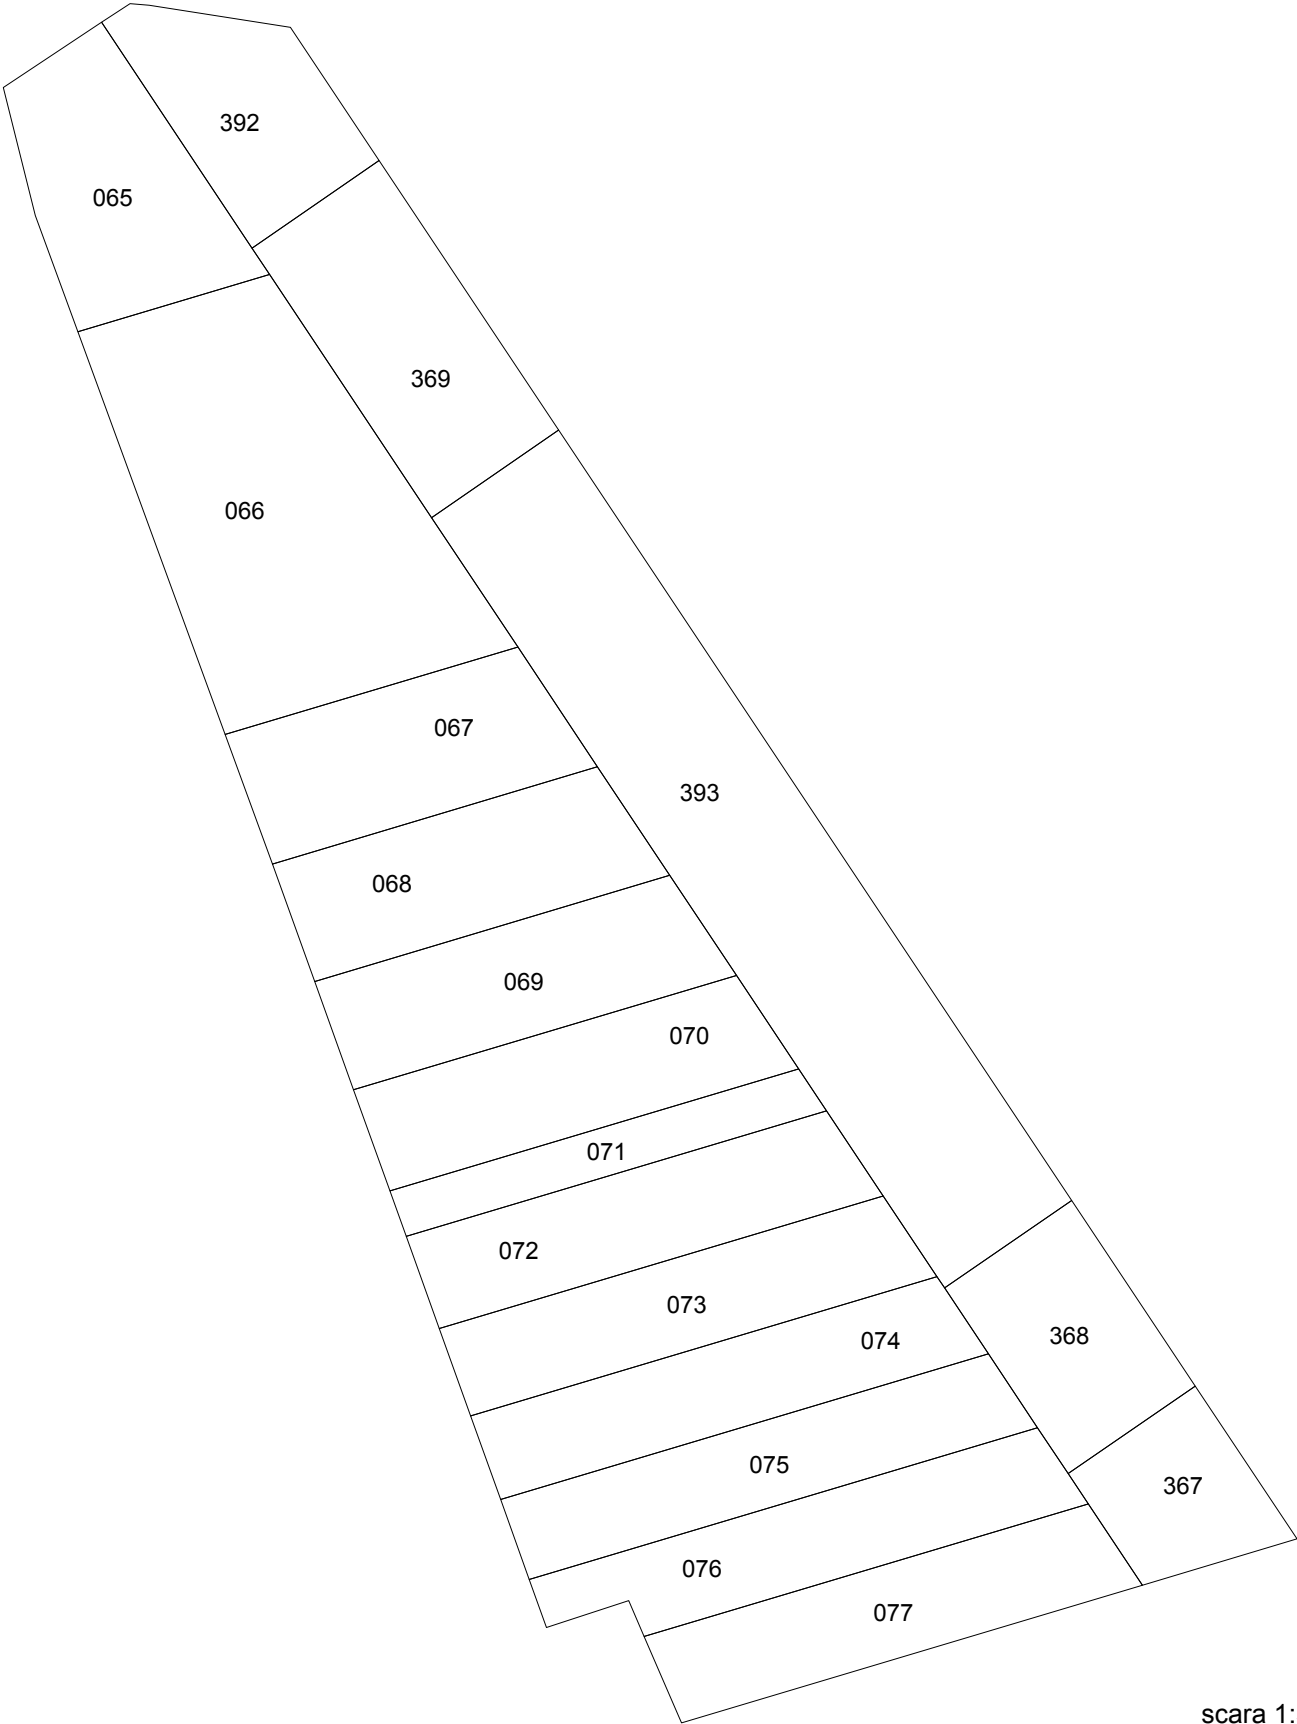

scara 1:5500

Legenda

teren corectat in urma lucrarilor
cadastrale de corectare a erorilor

369 - ultimile 3 cifre a numarului cadasral

Suprafata este indicata in lista (anexa la proiectul deciziei consiliului)