


Proiect al Planului geometric al terenurilor corectate din comuna Miresti

Sector cadastral 5347206

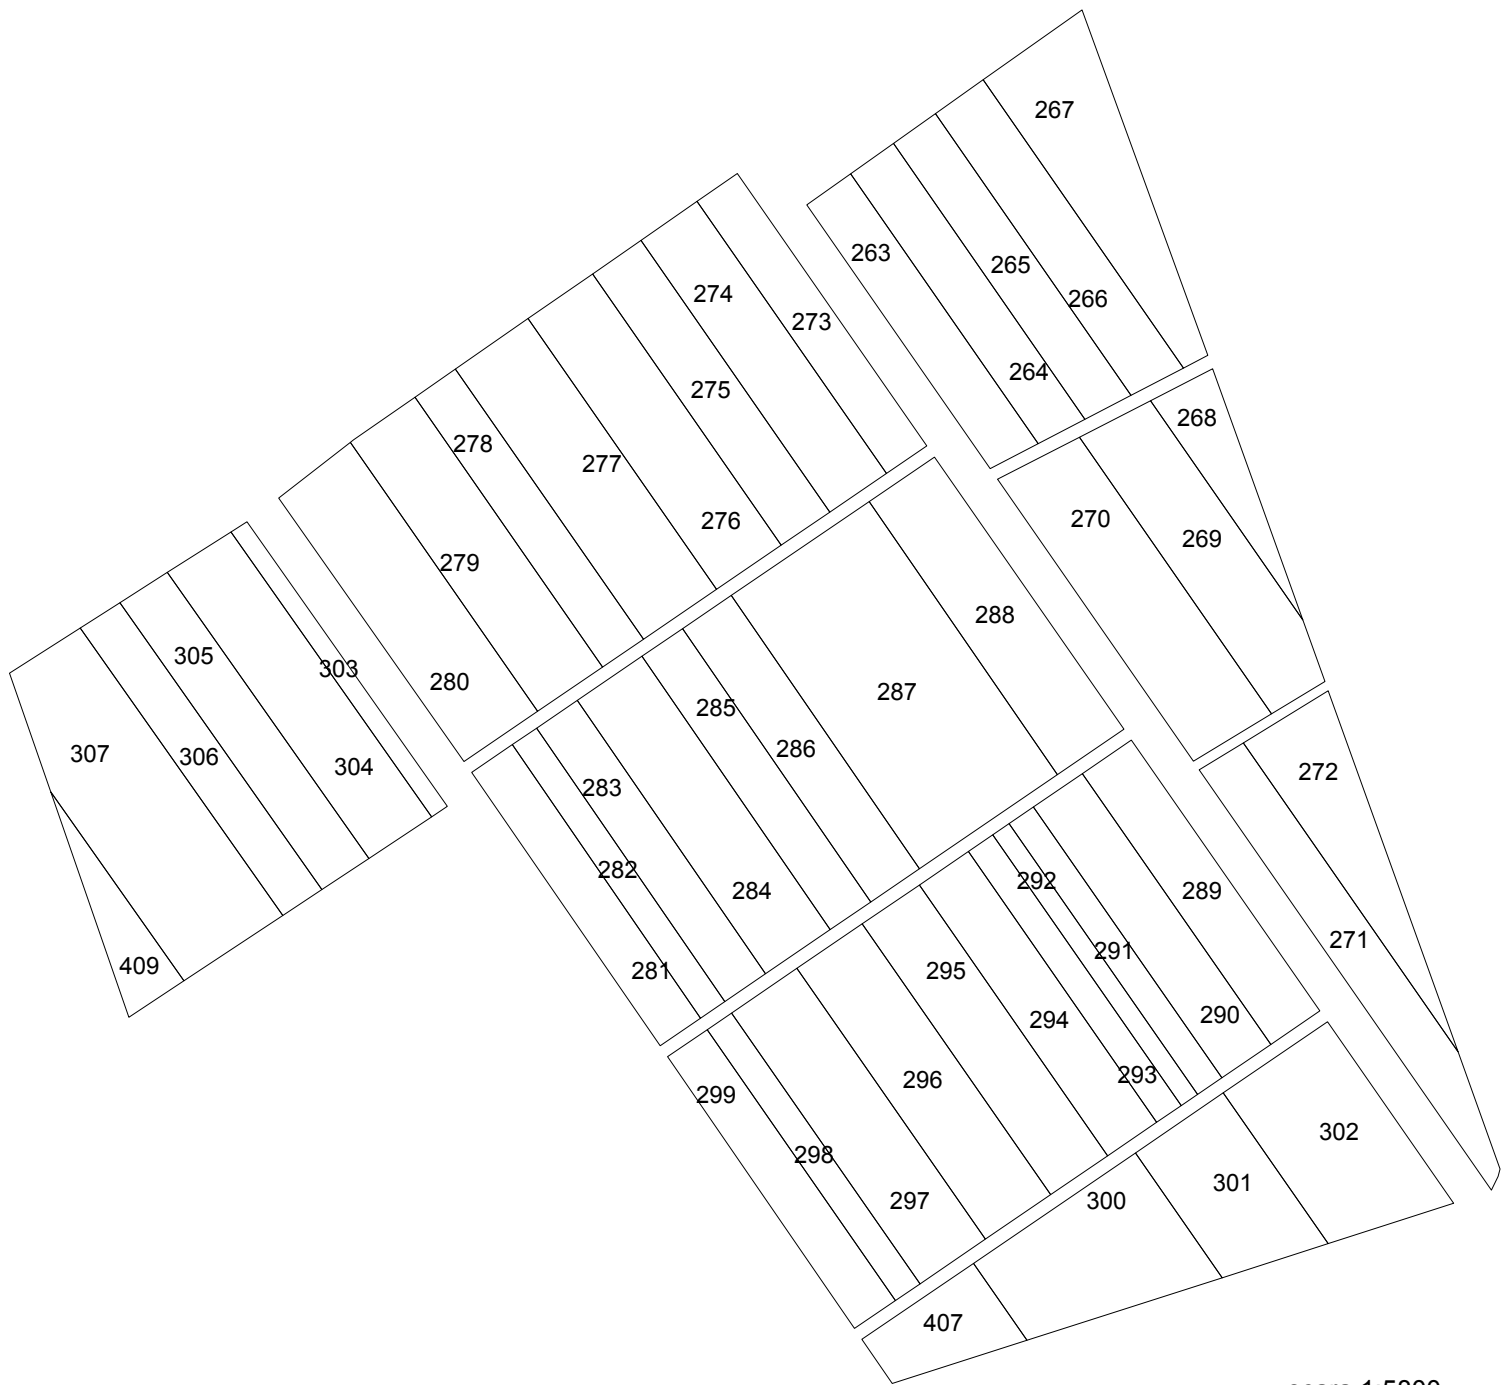

scara 1:5800

Legenda

teren corectat in urma lucrarilor cadastrale de corectare a erorilor

304 - ultimile 3 cifre a numarului cadasral

Suprafata este indicata in lista (anexa la proictul deciziei consiliului)