


Proiect al Planului geometric al terenurilor corectate din comuna Miresti

Sector cadastral 5347208

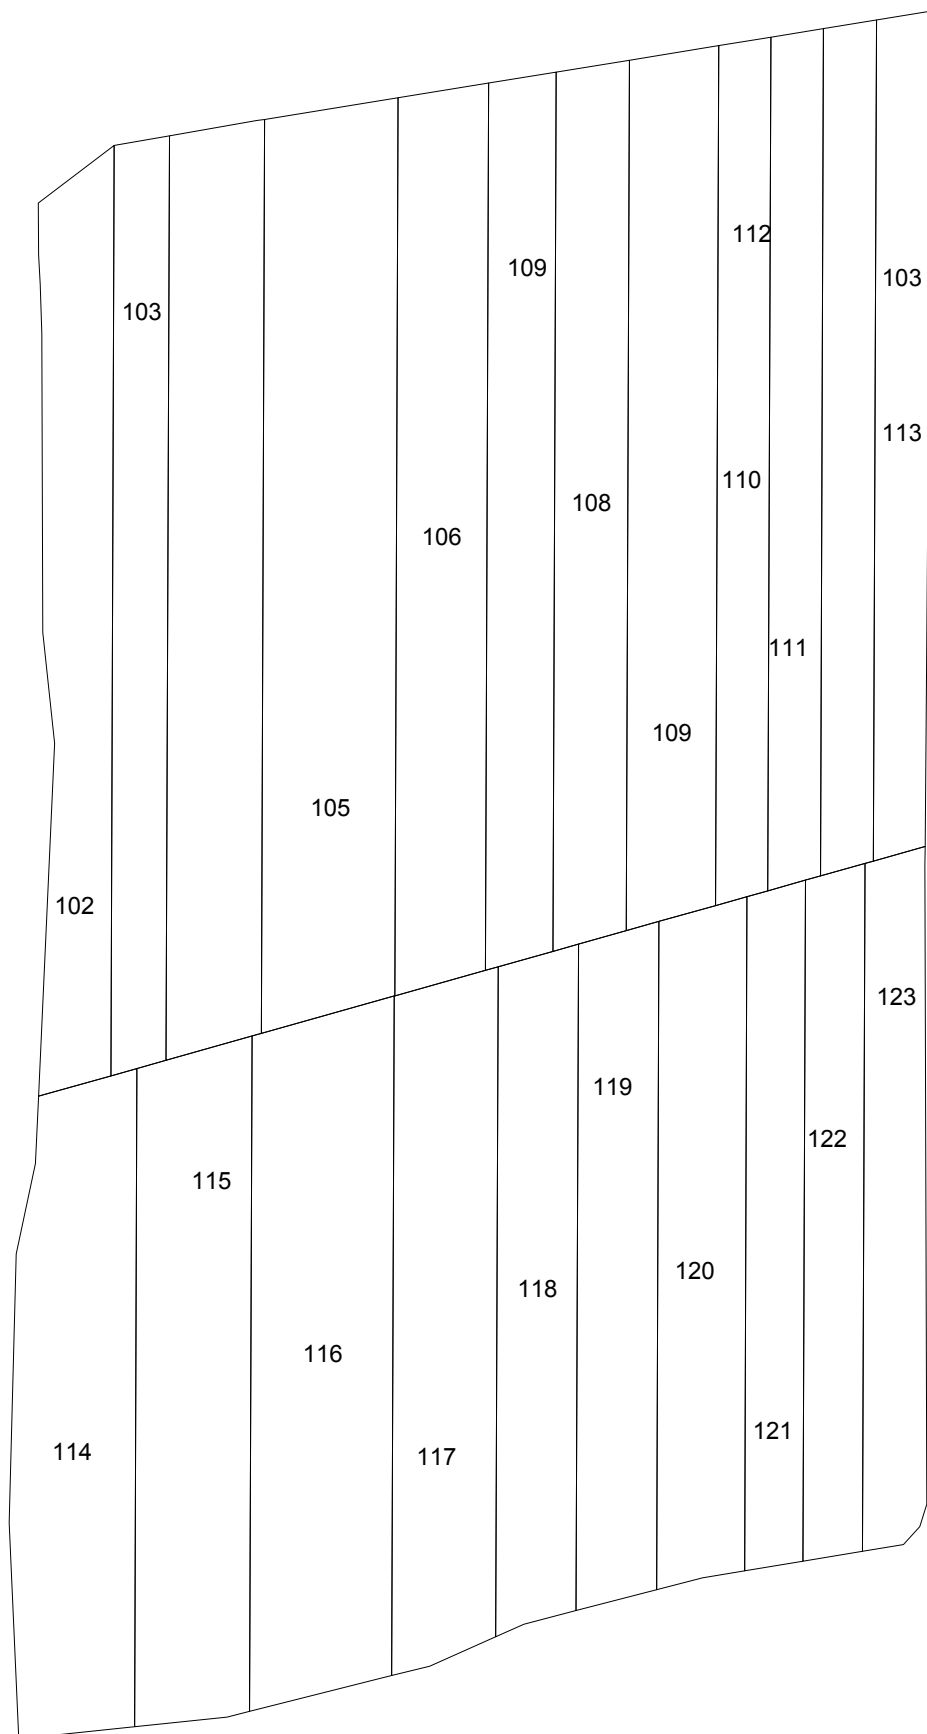

scara 1:6000

Legenda



teren corectat in urma lucrarilor
cadastrale de corectare a erorilor

059 - ultimele 3 cifre a numarului cadastral

Suprafata este indicata in lista (anexa la proiectul deciziei consiliului)