


**PLANUL GEOMETRIC
sector cadastral 1734405
satul Moscovei, r-nul Cahul**

APROBAT:
Decizia Consiliului Local Moscovei
Nr. din 2023

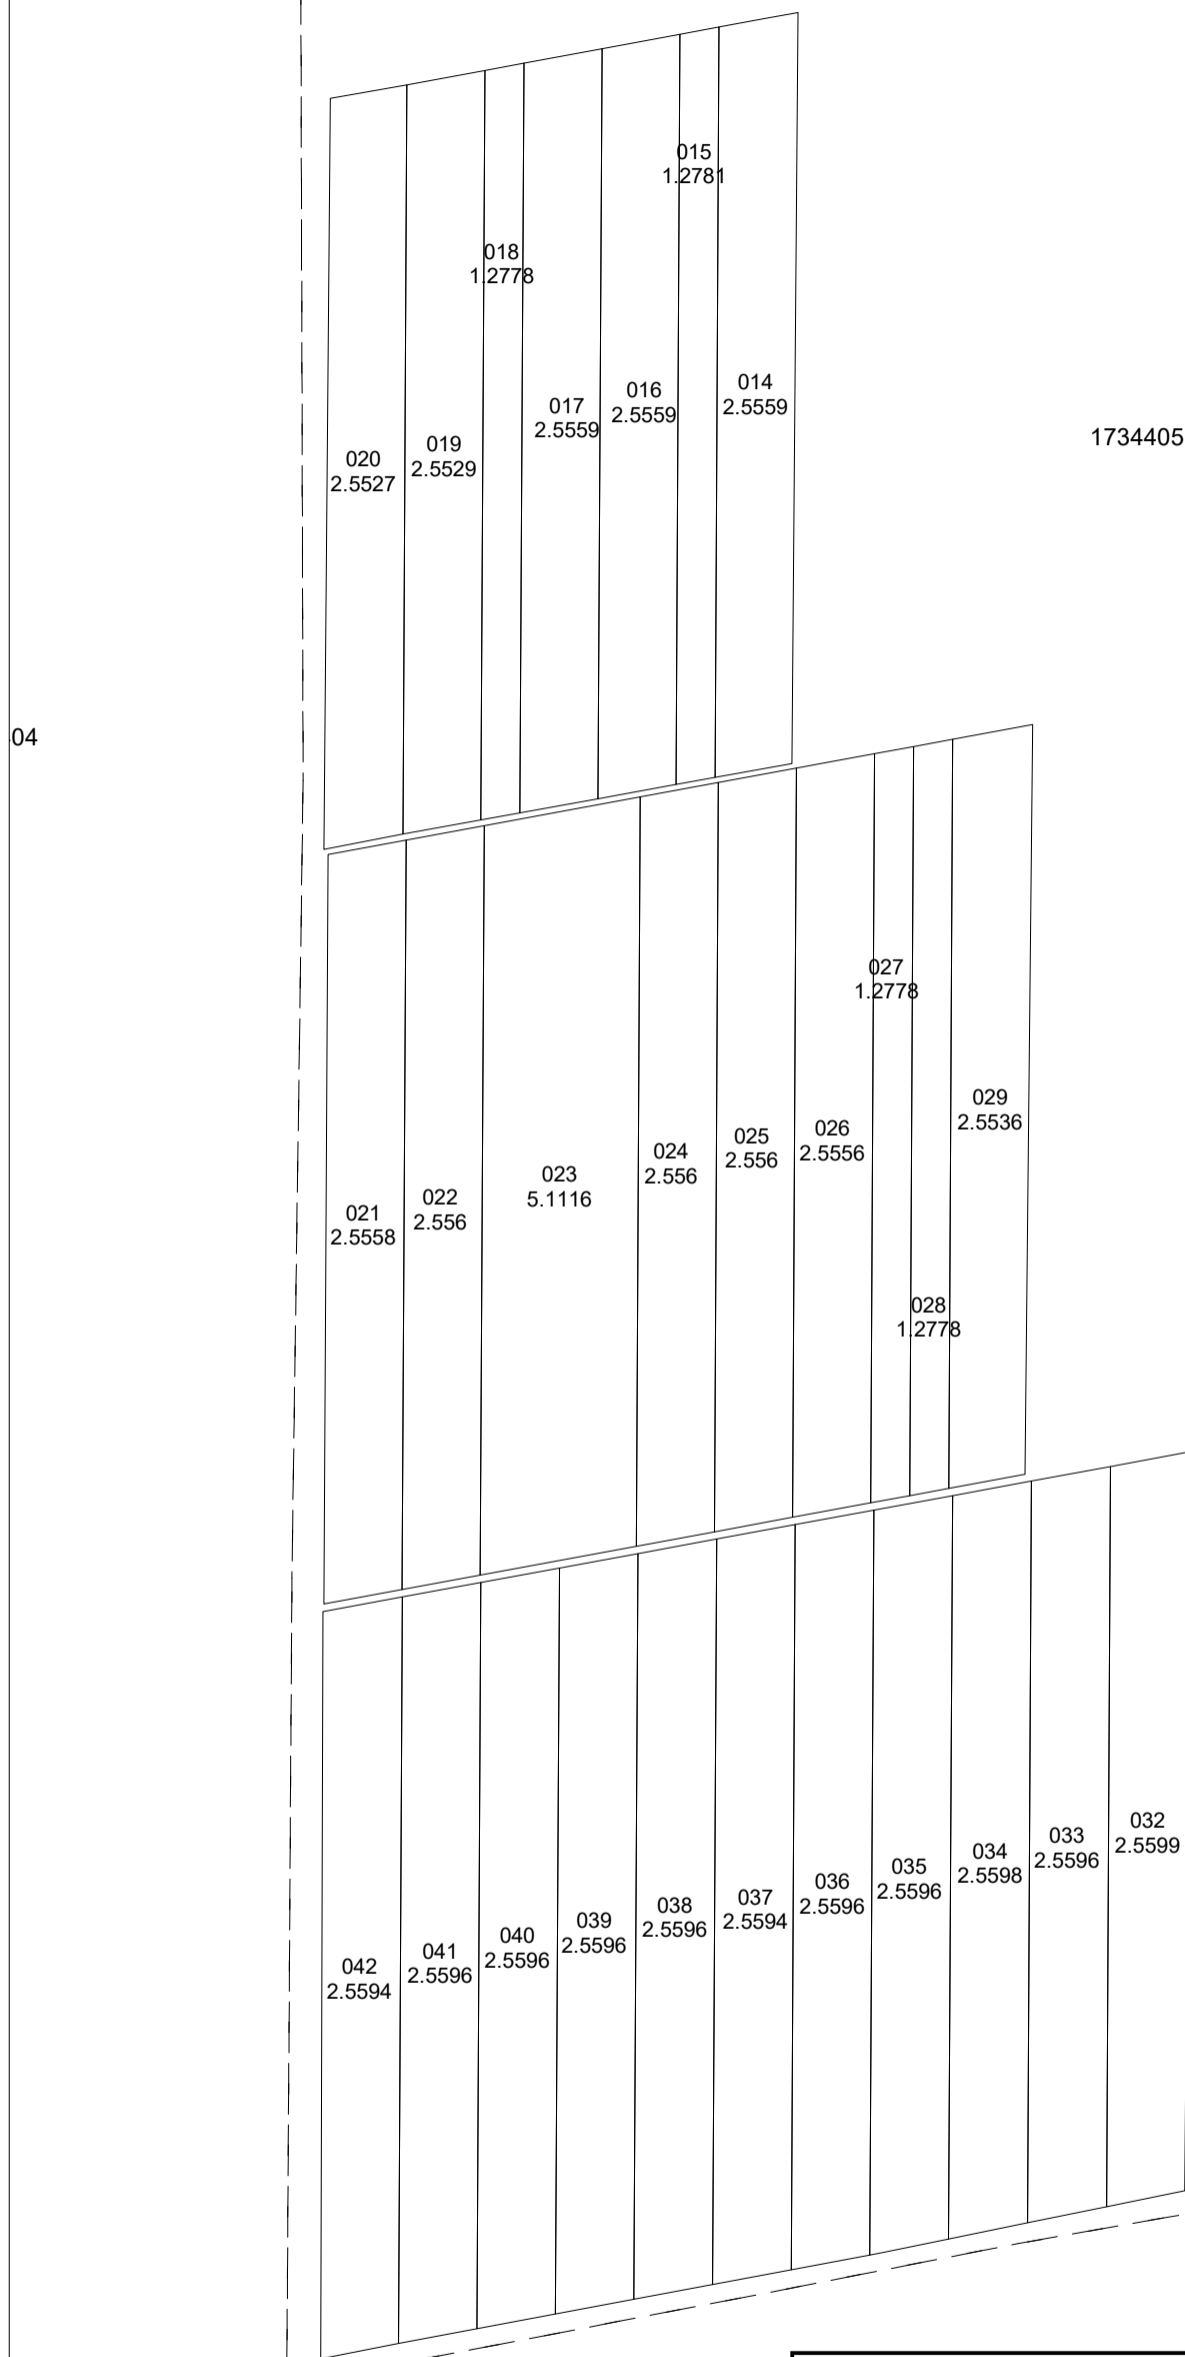

COORDONAT:	EXECUTANT		
	„COMERZAN-LATIFUNDIAR” S.R.L.		
	Tipul lucrării: Corectarea erorilor		
	Amplasarea bunului: sat. Moscovei, r-nul Cahul		
Primar sat. Moscovei, r-nul Cahul	Conducător / Verificat	_____	<u>N.Comerzan</u> Numele, prenumele
Specialist în reglementarea regimului proprietatii funciare	Executant: Certificat: seria/ nr./data	_____	<u>I.Comerzan</u> nr.0063 din 31.05.2019
	Data elaborării:	Sistem de coordonate: MOLDREF 99	SCARA: 1: 5000
	data inspectării în teren		