


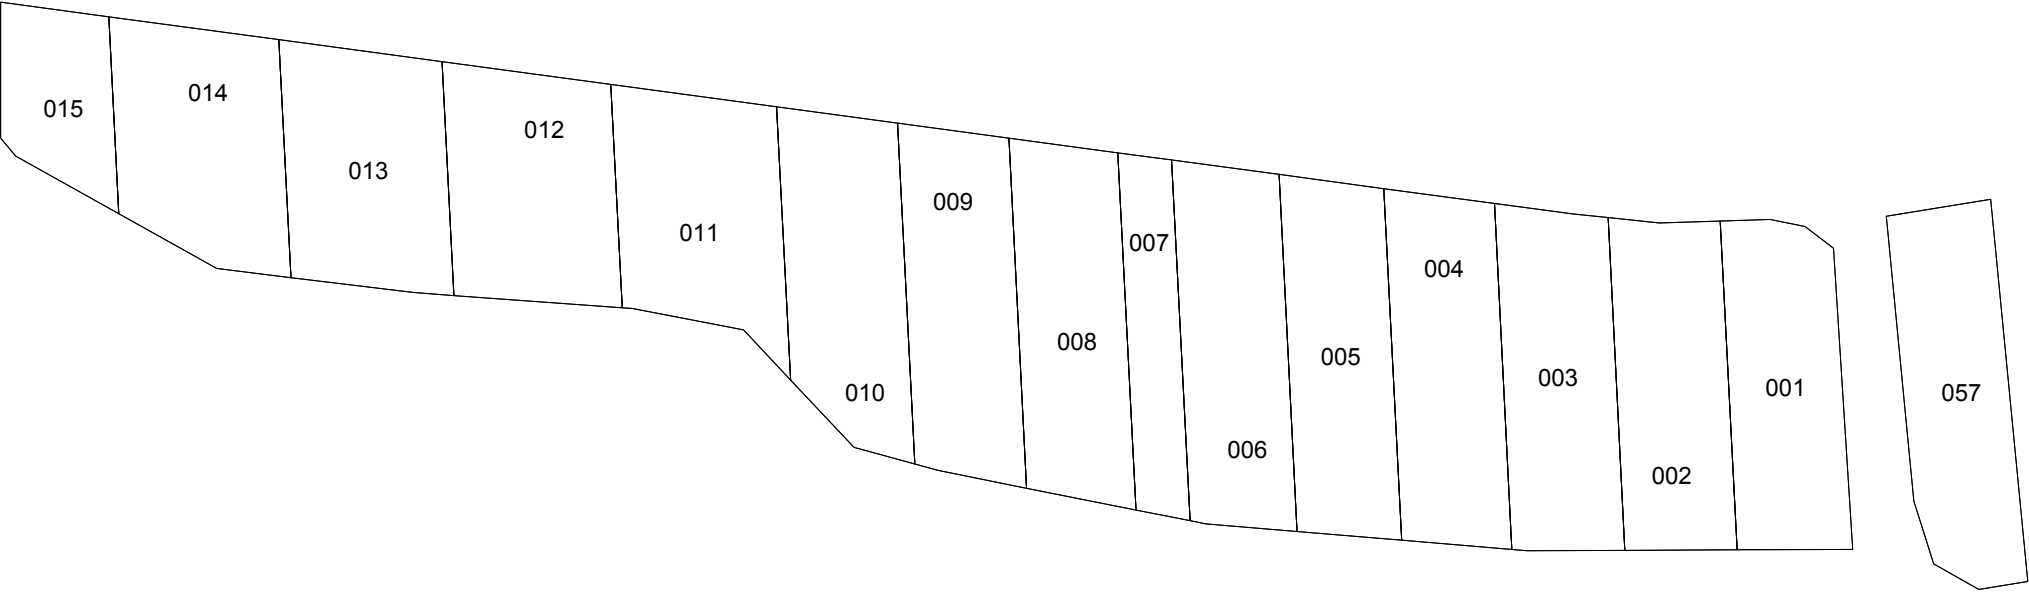

Legenda

teren corectat in urma lucrarilor
cadastrale de corectare a erorilor

011 - ultimele 3 cifre a numarului cadasral

scara 1:5000

Suprafata este indicata in lista (anexa la proictul deciziei consiliului)