


Proiect al Planului geometric al terenurilor corectate din comuna Pogănești

Sector cadastral 5357204

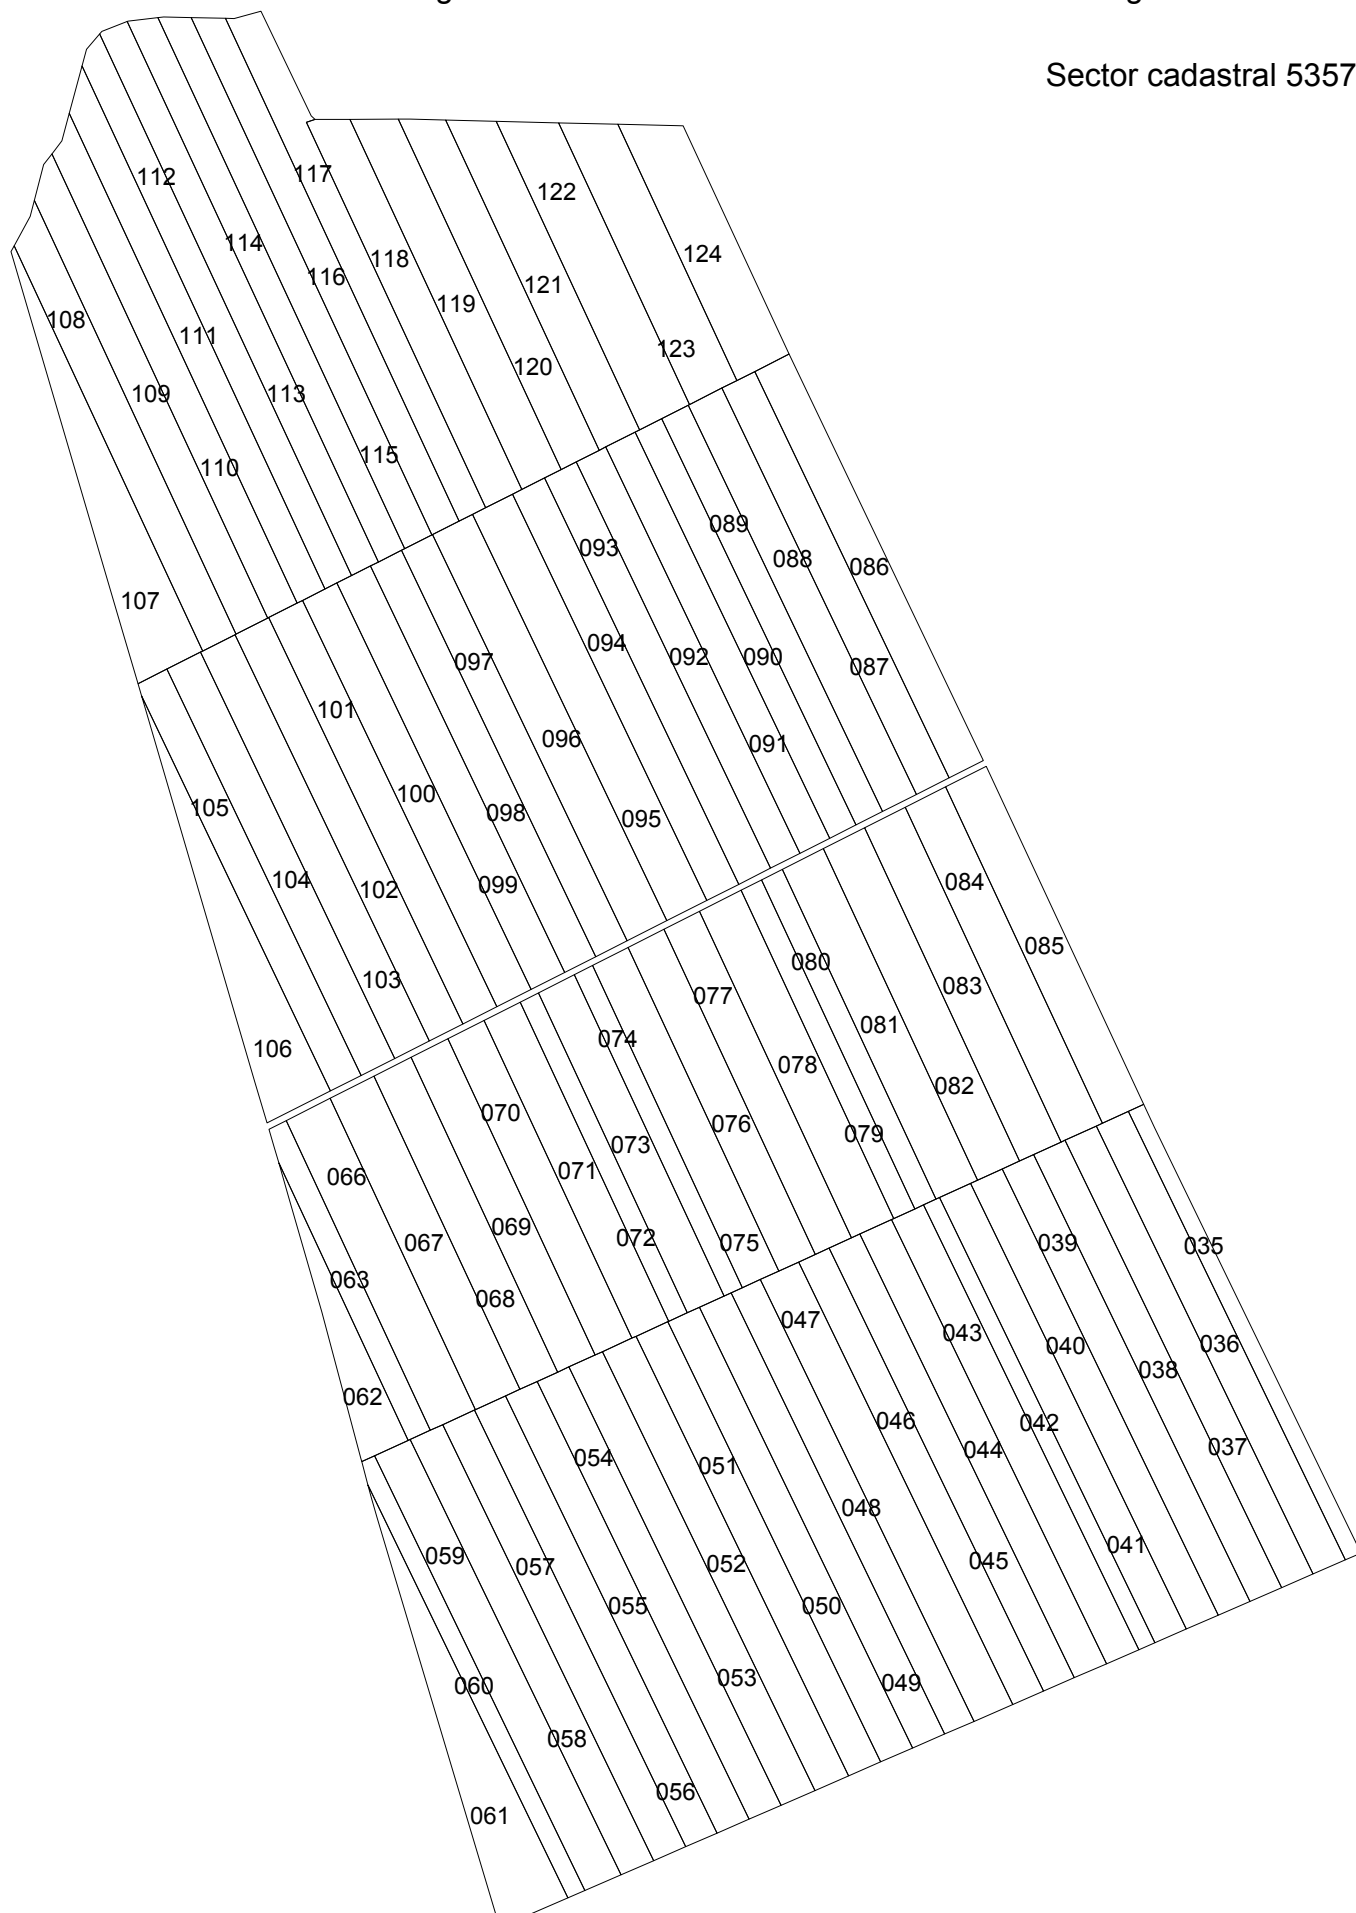

Legenda



teren corectat în urma lucrărilor
cadastrale de corectare a erorilor

107 - ultimele 3 cifre a numărului cadastral

Suprafața este indicată în listă (anexa la proiectul deciziei consiliului)

scara 1:12000