
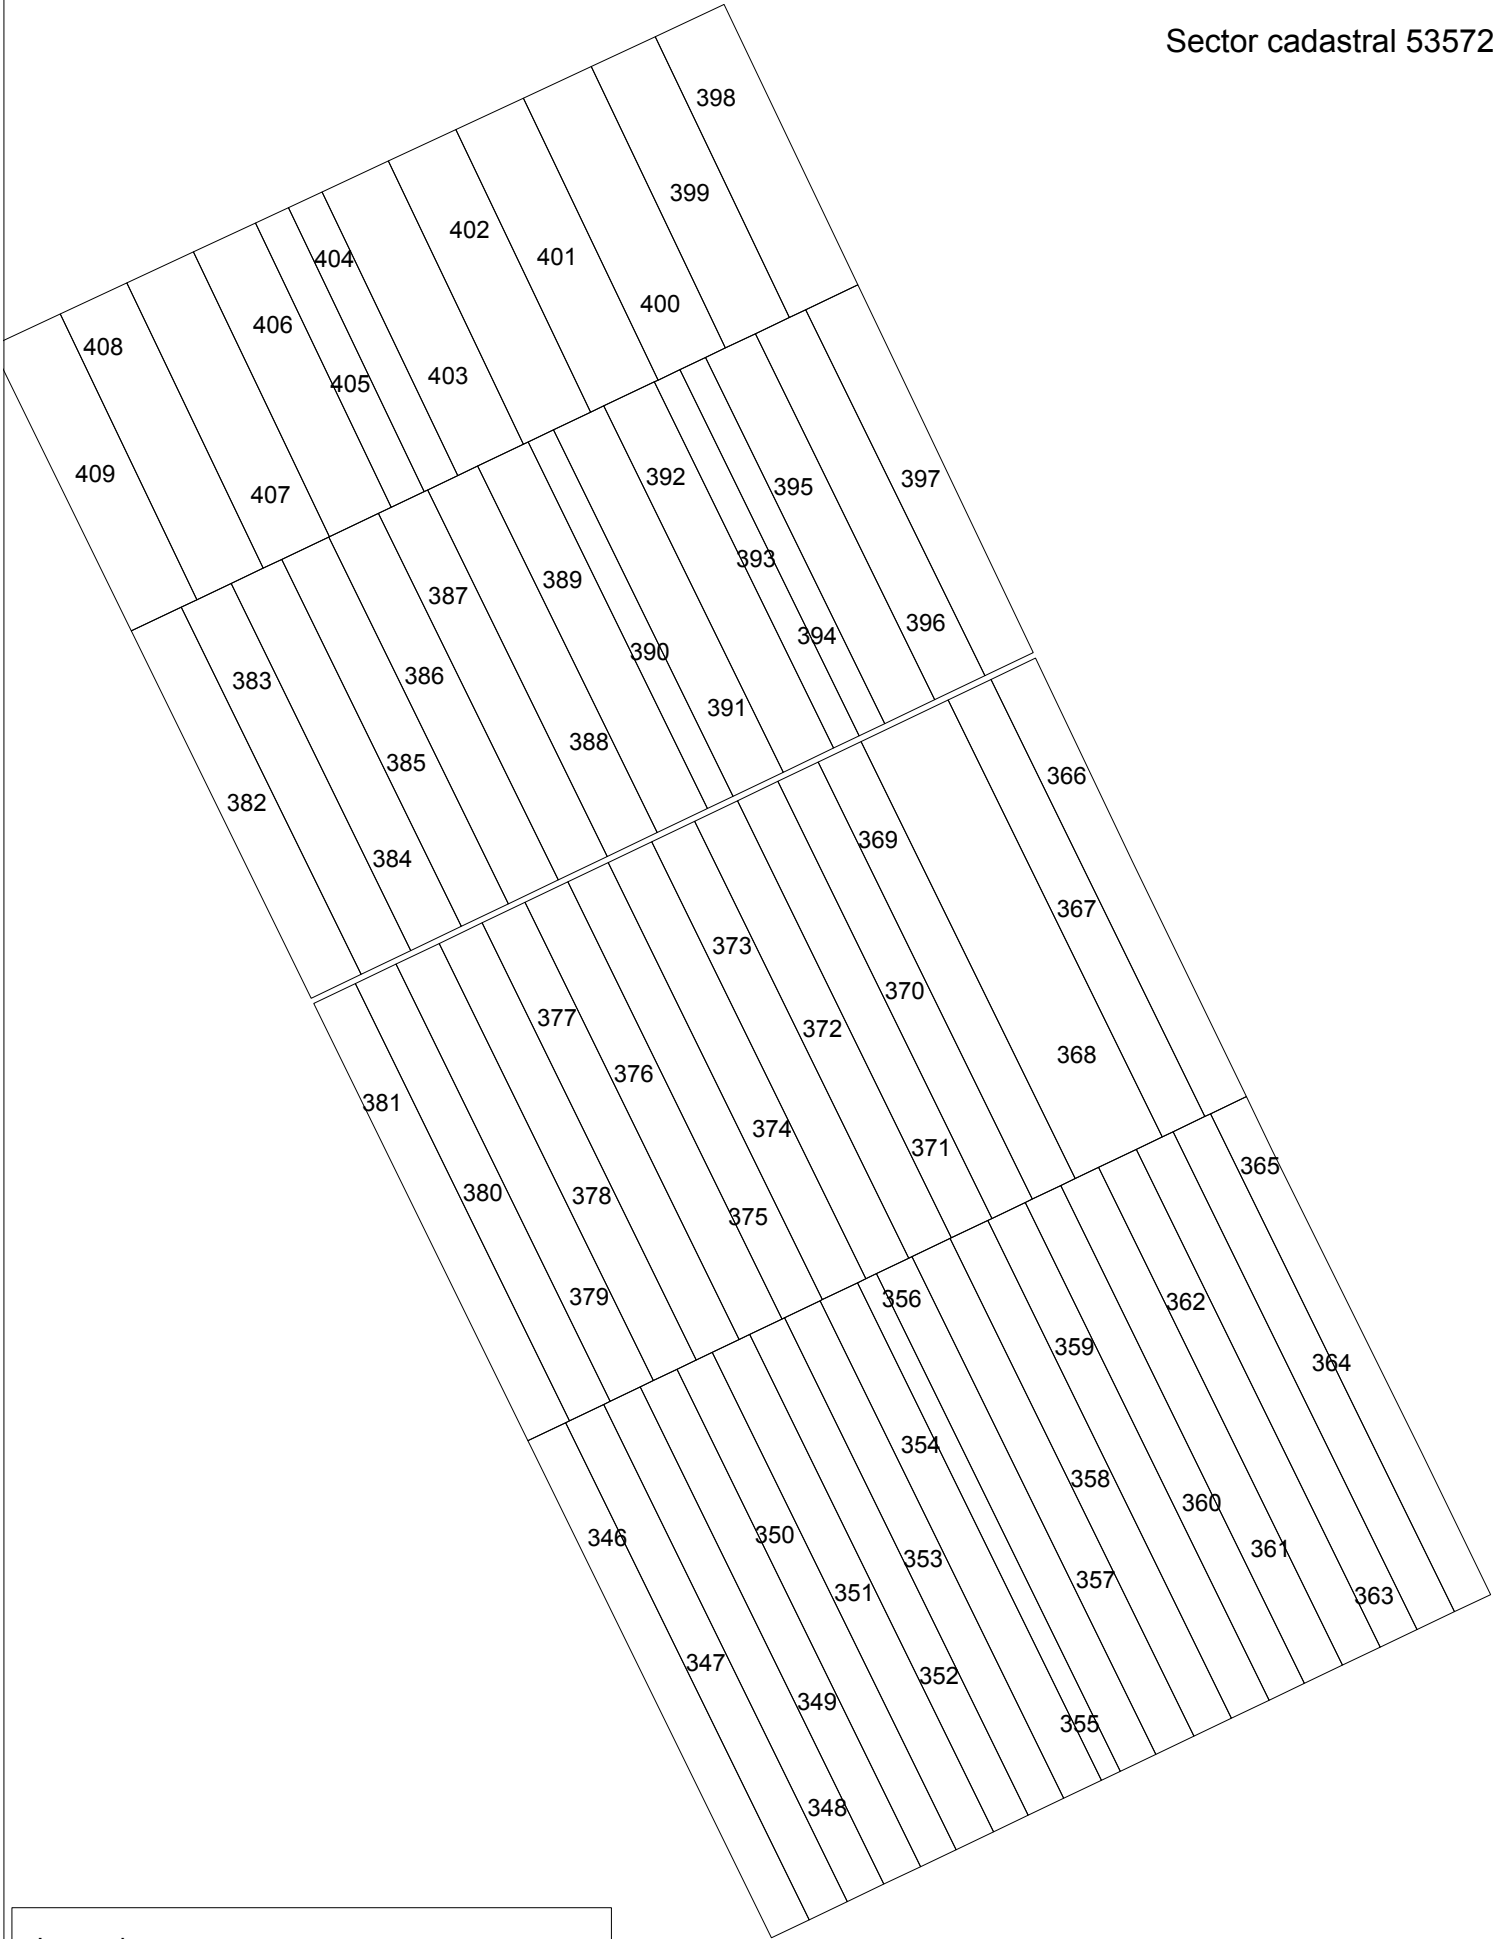


Proiect al Planului geometric al terenurilor corectate din comuna Pogănești

Sector cadastral 5357204

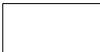

Legenda

 teren corectat in urma lucrarilor cadastrale de corectare a erorilor

382 - ultimele 3 cifre a numarului cadastral

Suprafata este indicata in lista (anexa la proiectul deciziei consiliului)

scara 1:13000