


PLANUL GEOMETRIC
sector cadastral 1219302
satul Troițcoe, r-nul Cimișlia

APROBAT:
Decizia Consiliului Local Troițcoe
Nr. din 2023

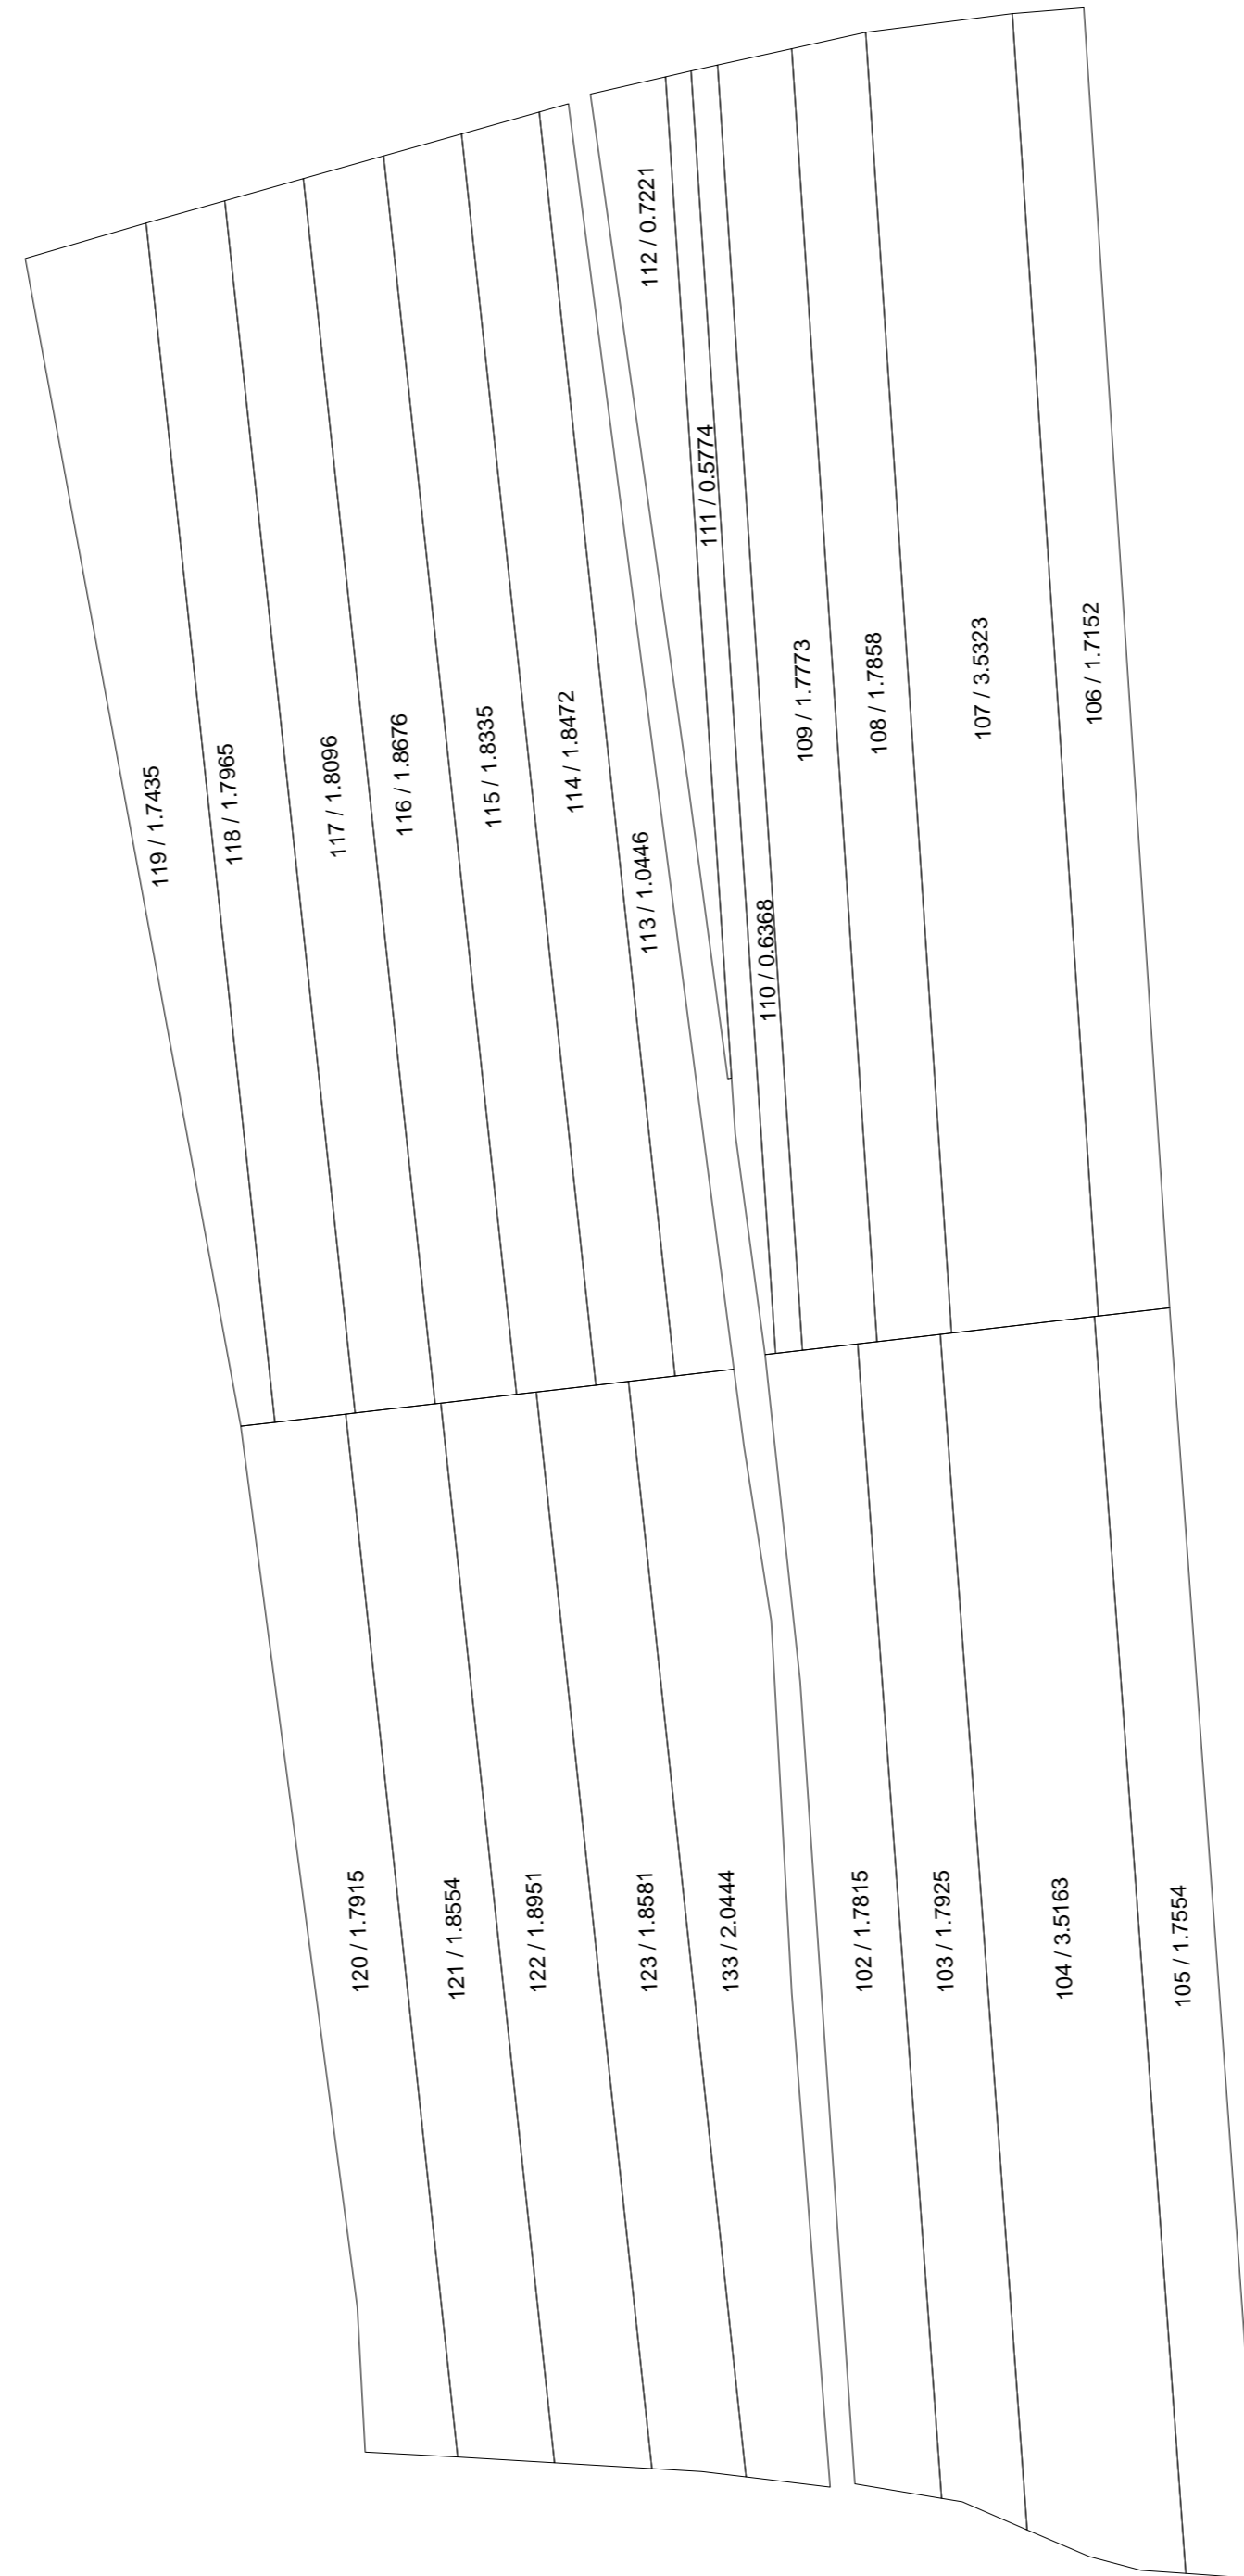

COORDONAT:	EXECUTANT		
	„COMERZAN-LATIFUNDIAR” S.R.L.		
	Tipul lucrării: Corectarea erorilor		
	Amplasarea bunului: sat. Troițcoe, r-nul Cimișlia		
Primar sat. Troițcoe, r-nul Cimișlia	Conducător / Verificat	_____ semnătura	N.Comerzan Numele, prenumele
	Executant: Certificat: seria/ nr./data	_____ semnătura	I.Comerzan nr.0063 din 31.05.2019
Specialist în reglementarea regimului proprietatii funciare	Data elaborării:	Sistem de coordonate: MOLDREF 99	SCARA: 1: 3000
	data inspectării în teren		