


Planul cadastral com.Valea Trestieni, sat.Isăicani raionul Nisporeni pentru  
consultări publice

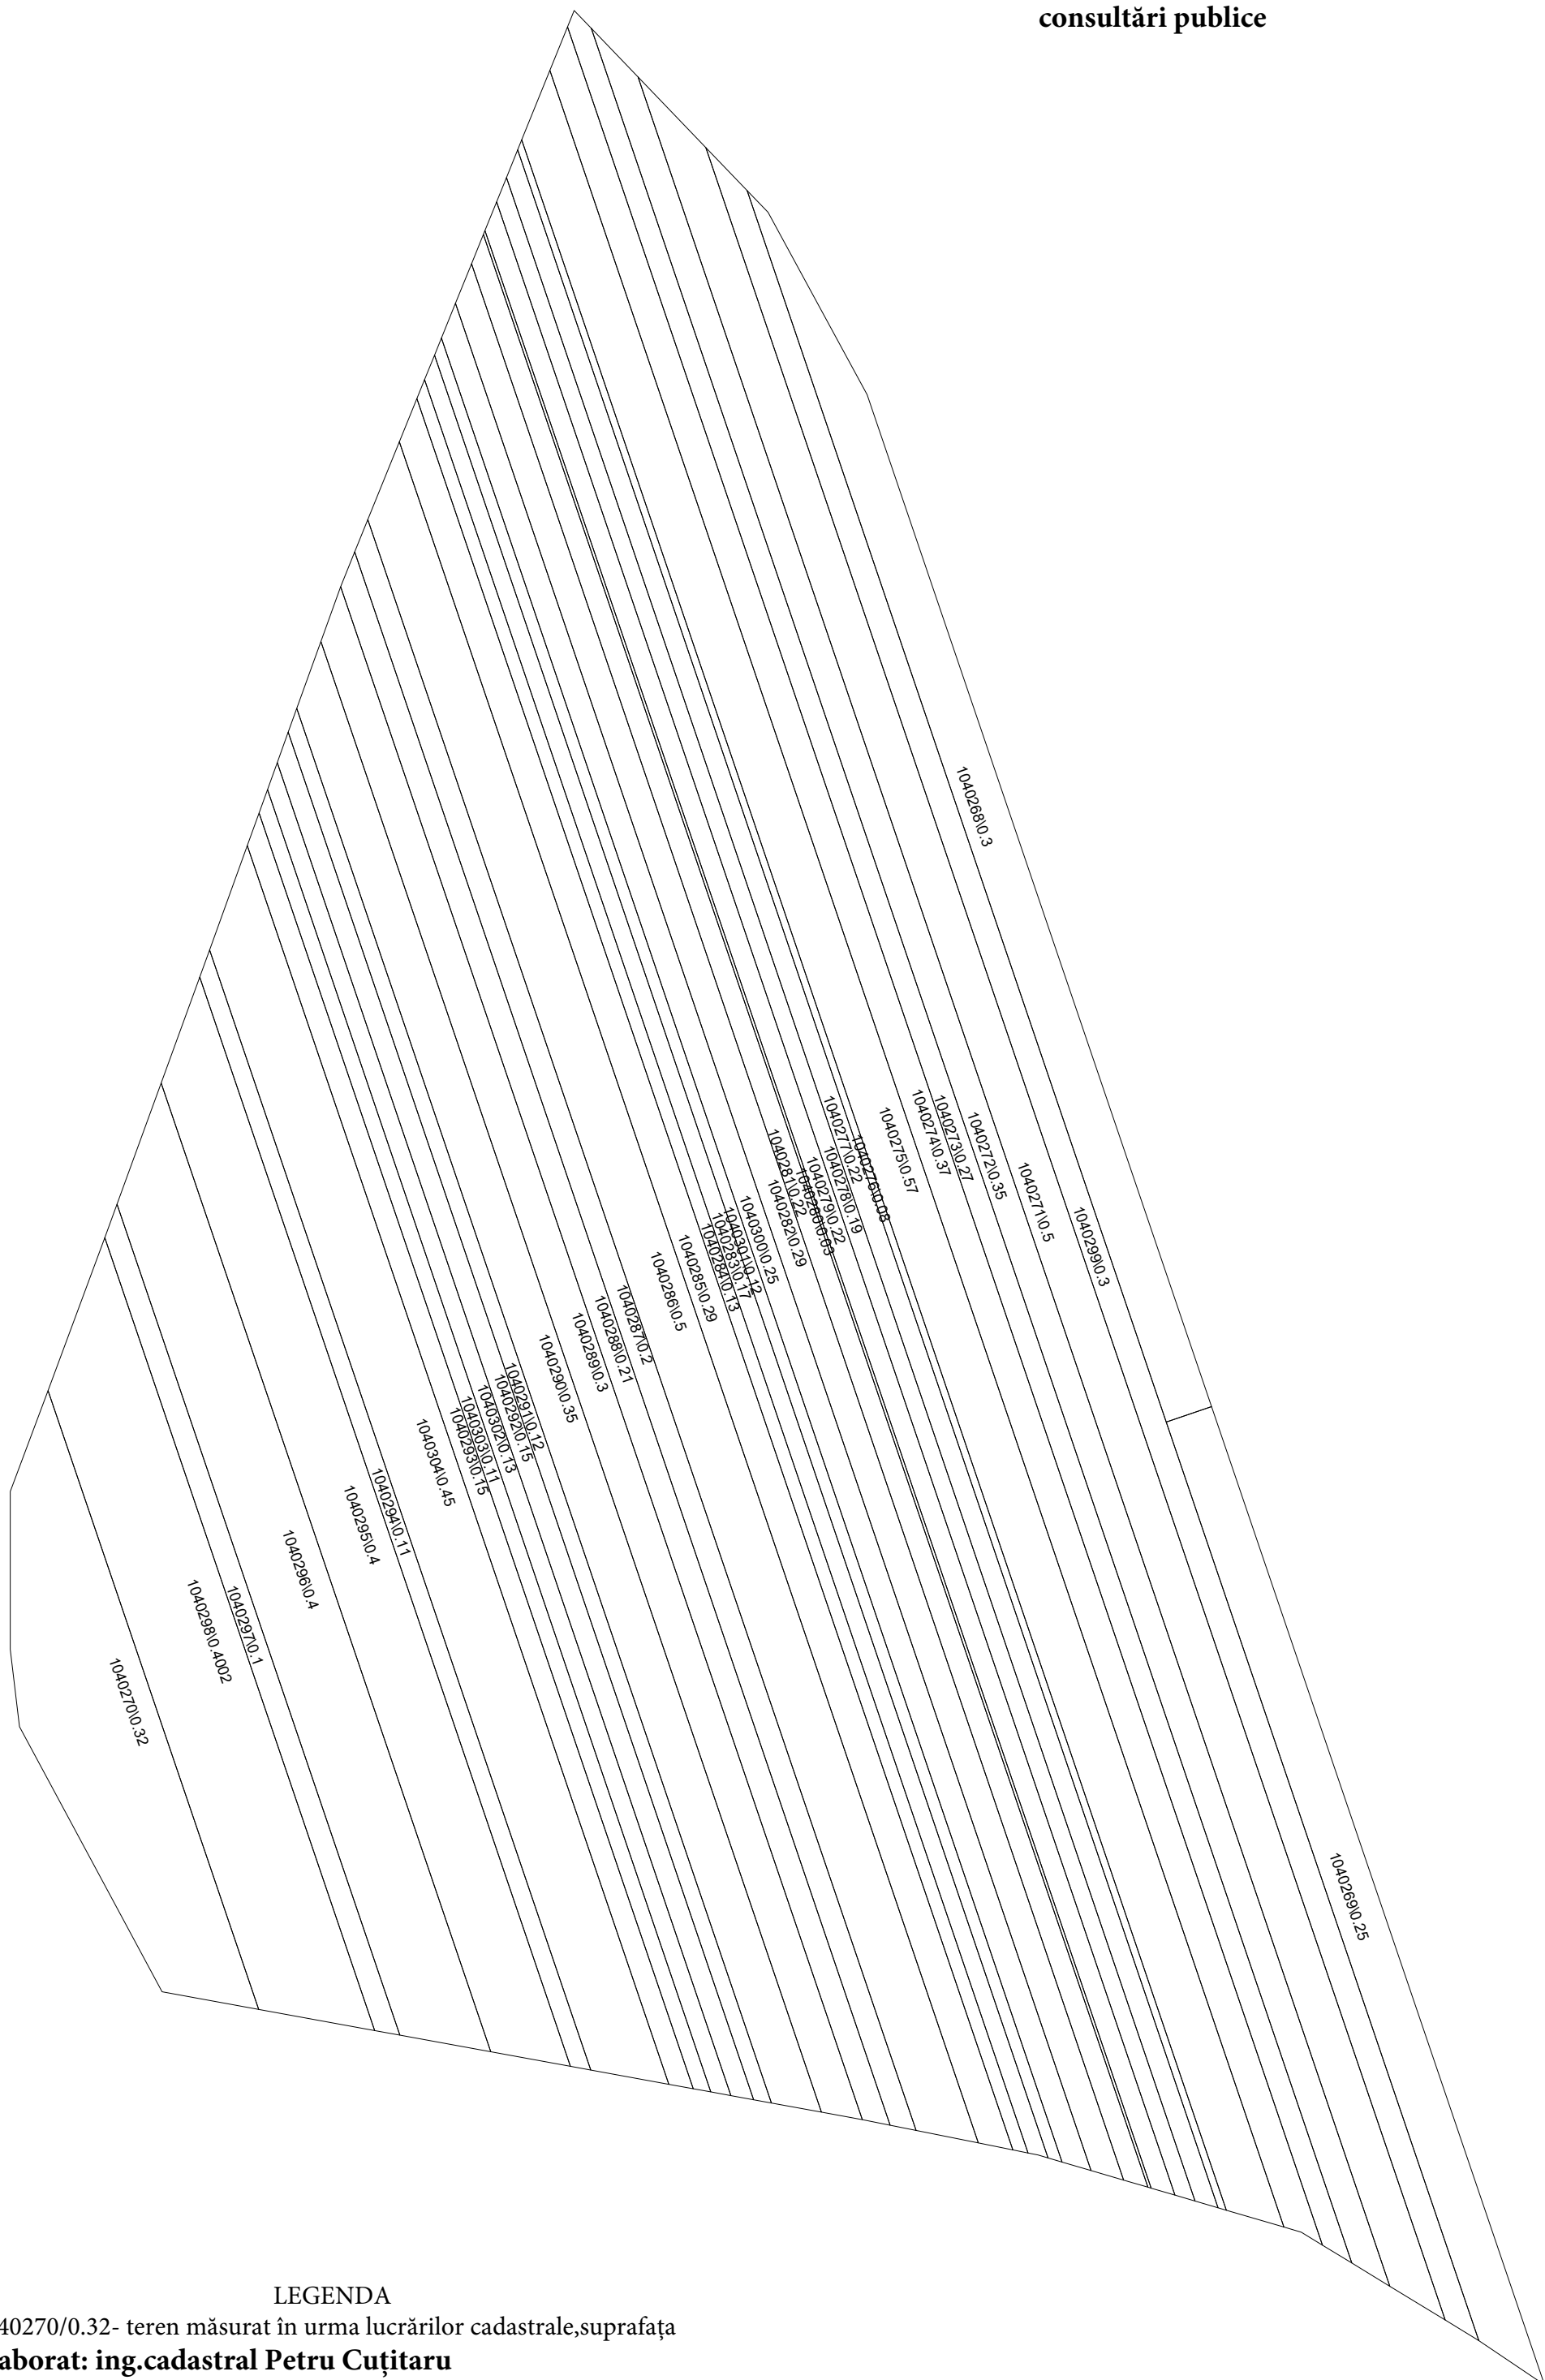

LEGENDA

1040270/0.32- teren măsurat în urma lucrărilor cadastrale,suprafața

Elaborat: ing.cadastral Petru Cuțitaru

Verificat: ing.cadastral certificat Valeriu Seinic