


**PLANUL GEOMETRIC**  
**sector cadastral 6047306**  
**comuna Valea-Trestieni, r-nul Nisporeni**

APROBAT:  
Decizia Consiliului comunal Valea-Trestieni  
Nr. din 2024

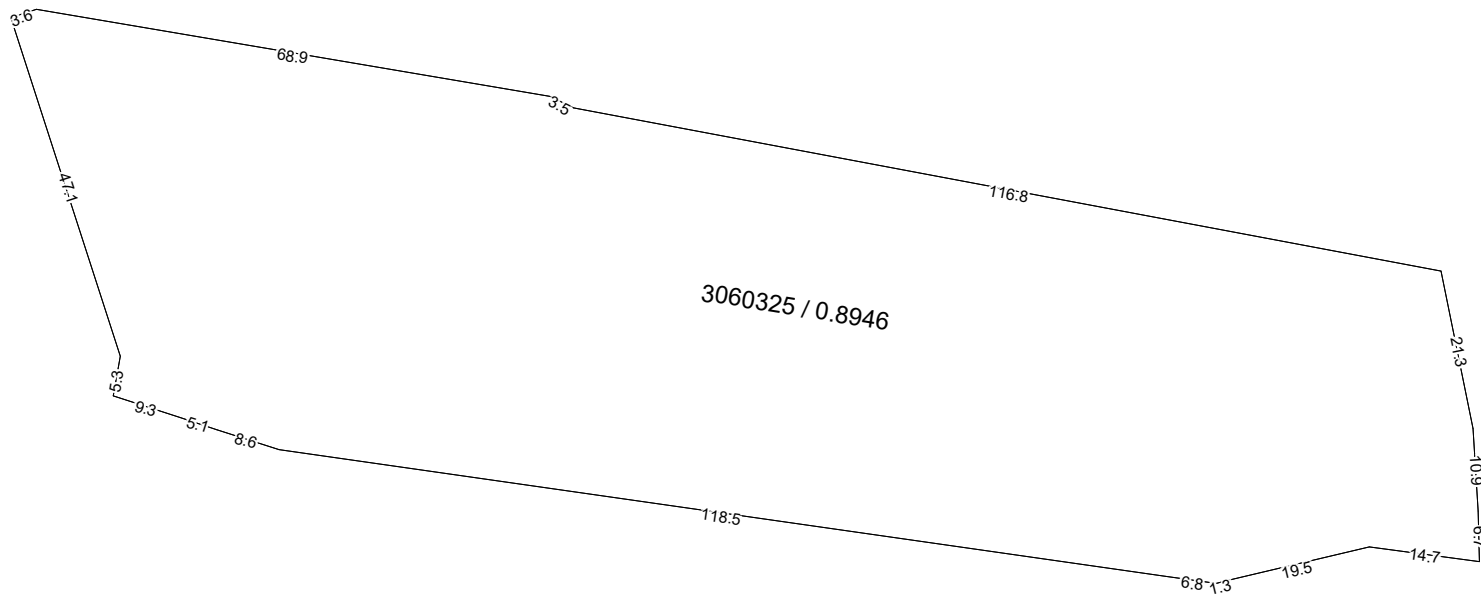

COORDONAT:	EXECUTANT		
	SRL "Cart Engineering"		
	Tipul lucrării: Corectarea erorilor		
	Amplasarea bunului: comuna Valea-Trestieni, r-nul Nisporeni		
Primar comuna Valea-Trestieni, r-nul Nisporeni	Conducător / Verificat	<hr/> semnătura	<b>A. Iepure</b> Numele, prenumele
Specialist în reglementarea regimului proprietății funciare	Executant: Certificat: seria/ nr./data	<hr/> semnătura	<b>V. Seinic</b> nr.0111 din 16.03.2021
	Data elaborării: <hr/> data inspecției în teren	Sistem de coordonate: <b>MOLDREF 99</b>	<b>SCARA:</b> <b>1: 2000</b>