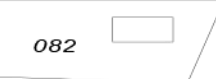

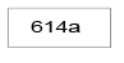
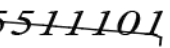


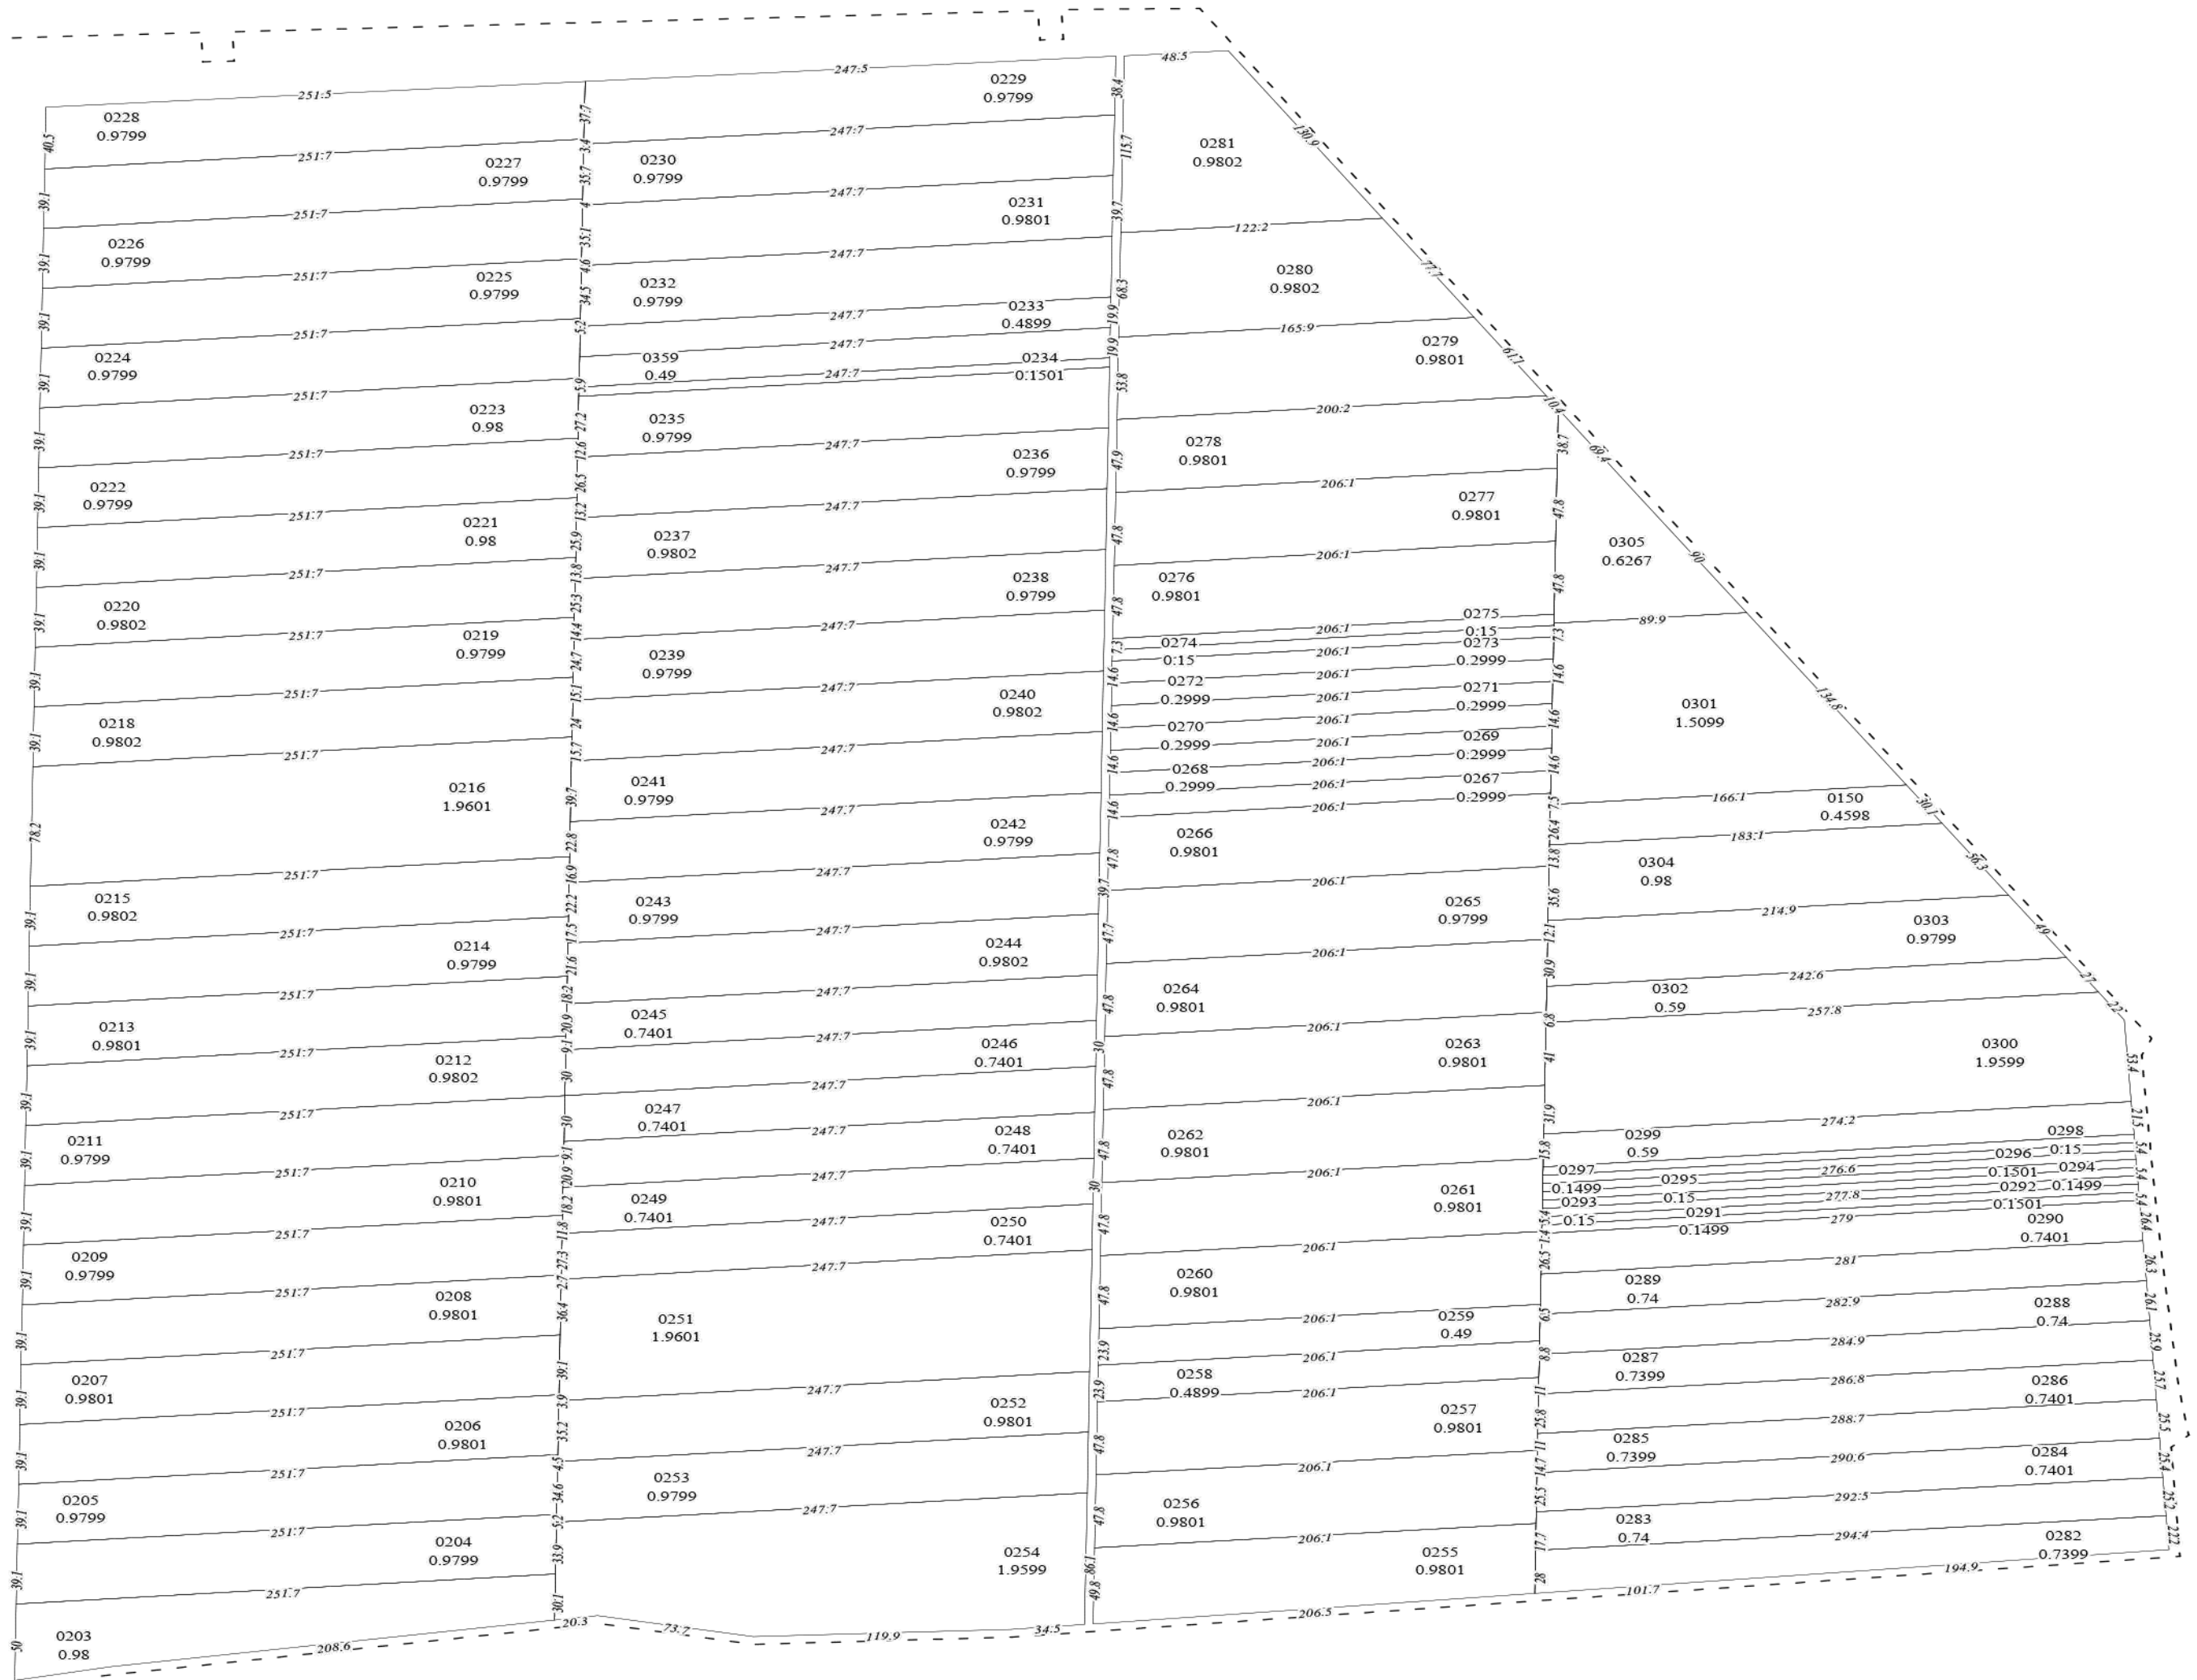
5511108

- SEMNE CONVENŢIONALE
-  082 - numărul cadastral al parcelei
  -  12  614a - numărul poştal
  -  5511101 - codul cadastral al sectorul



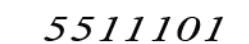
Managerul PÎEF \_\_\_\_\_ /semnătura/  
Planul cadastral întocmit de \_\_\_\_\_ /semnătura/  
Data tipării: 20.02.2024

Scara 1:2000

5511205



SEMNE CONVENŢIONALE

-  - numărul cadastral al parcelei
-  - numărul poştal
-  - codul cadastral al sectorul

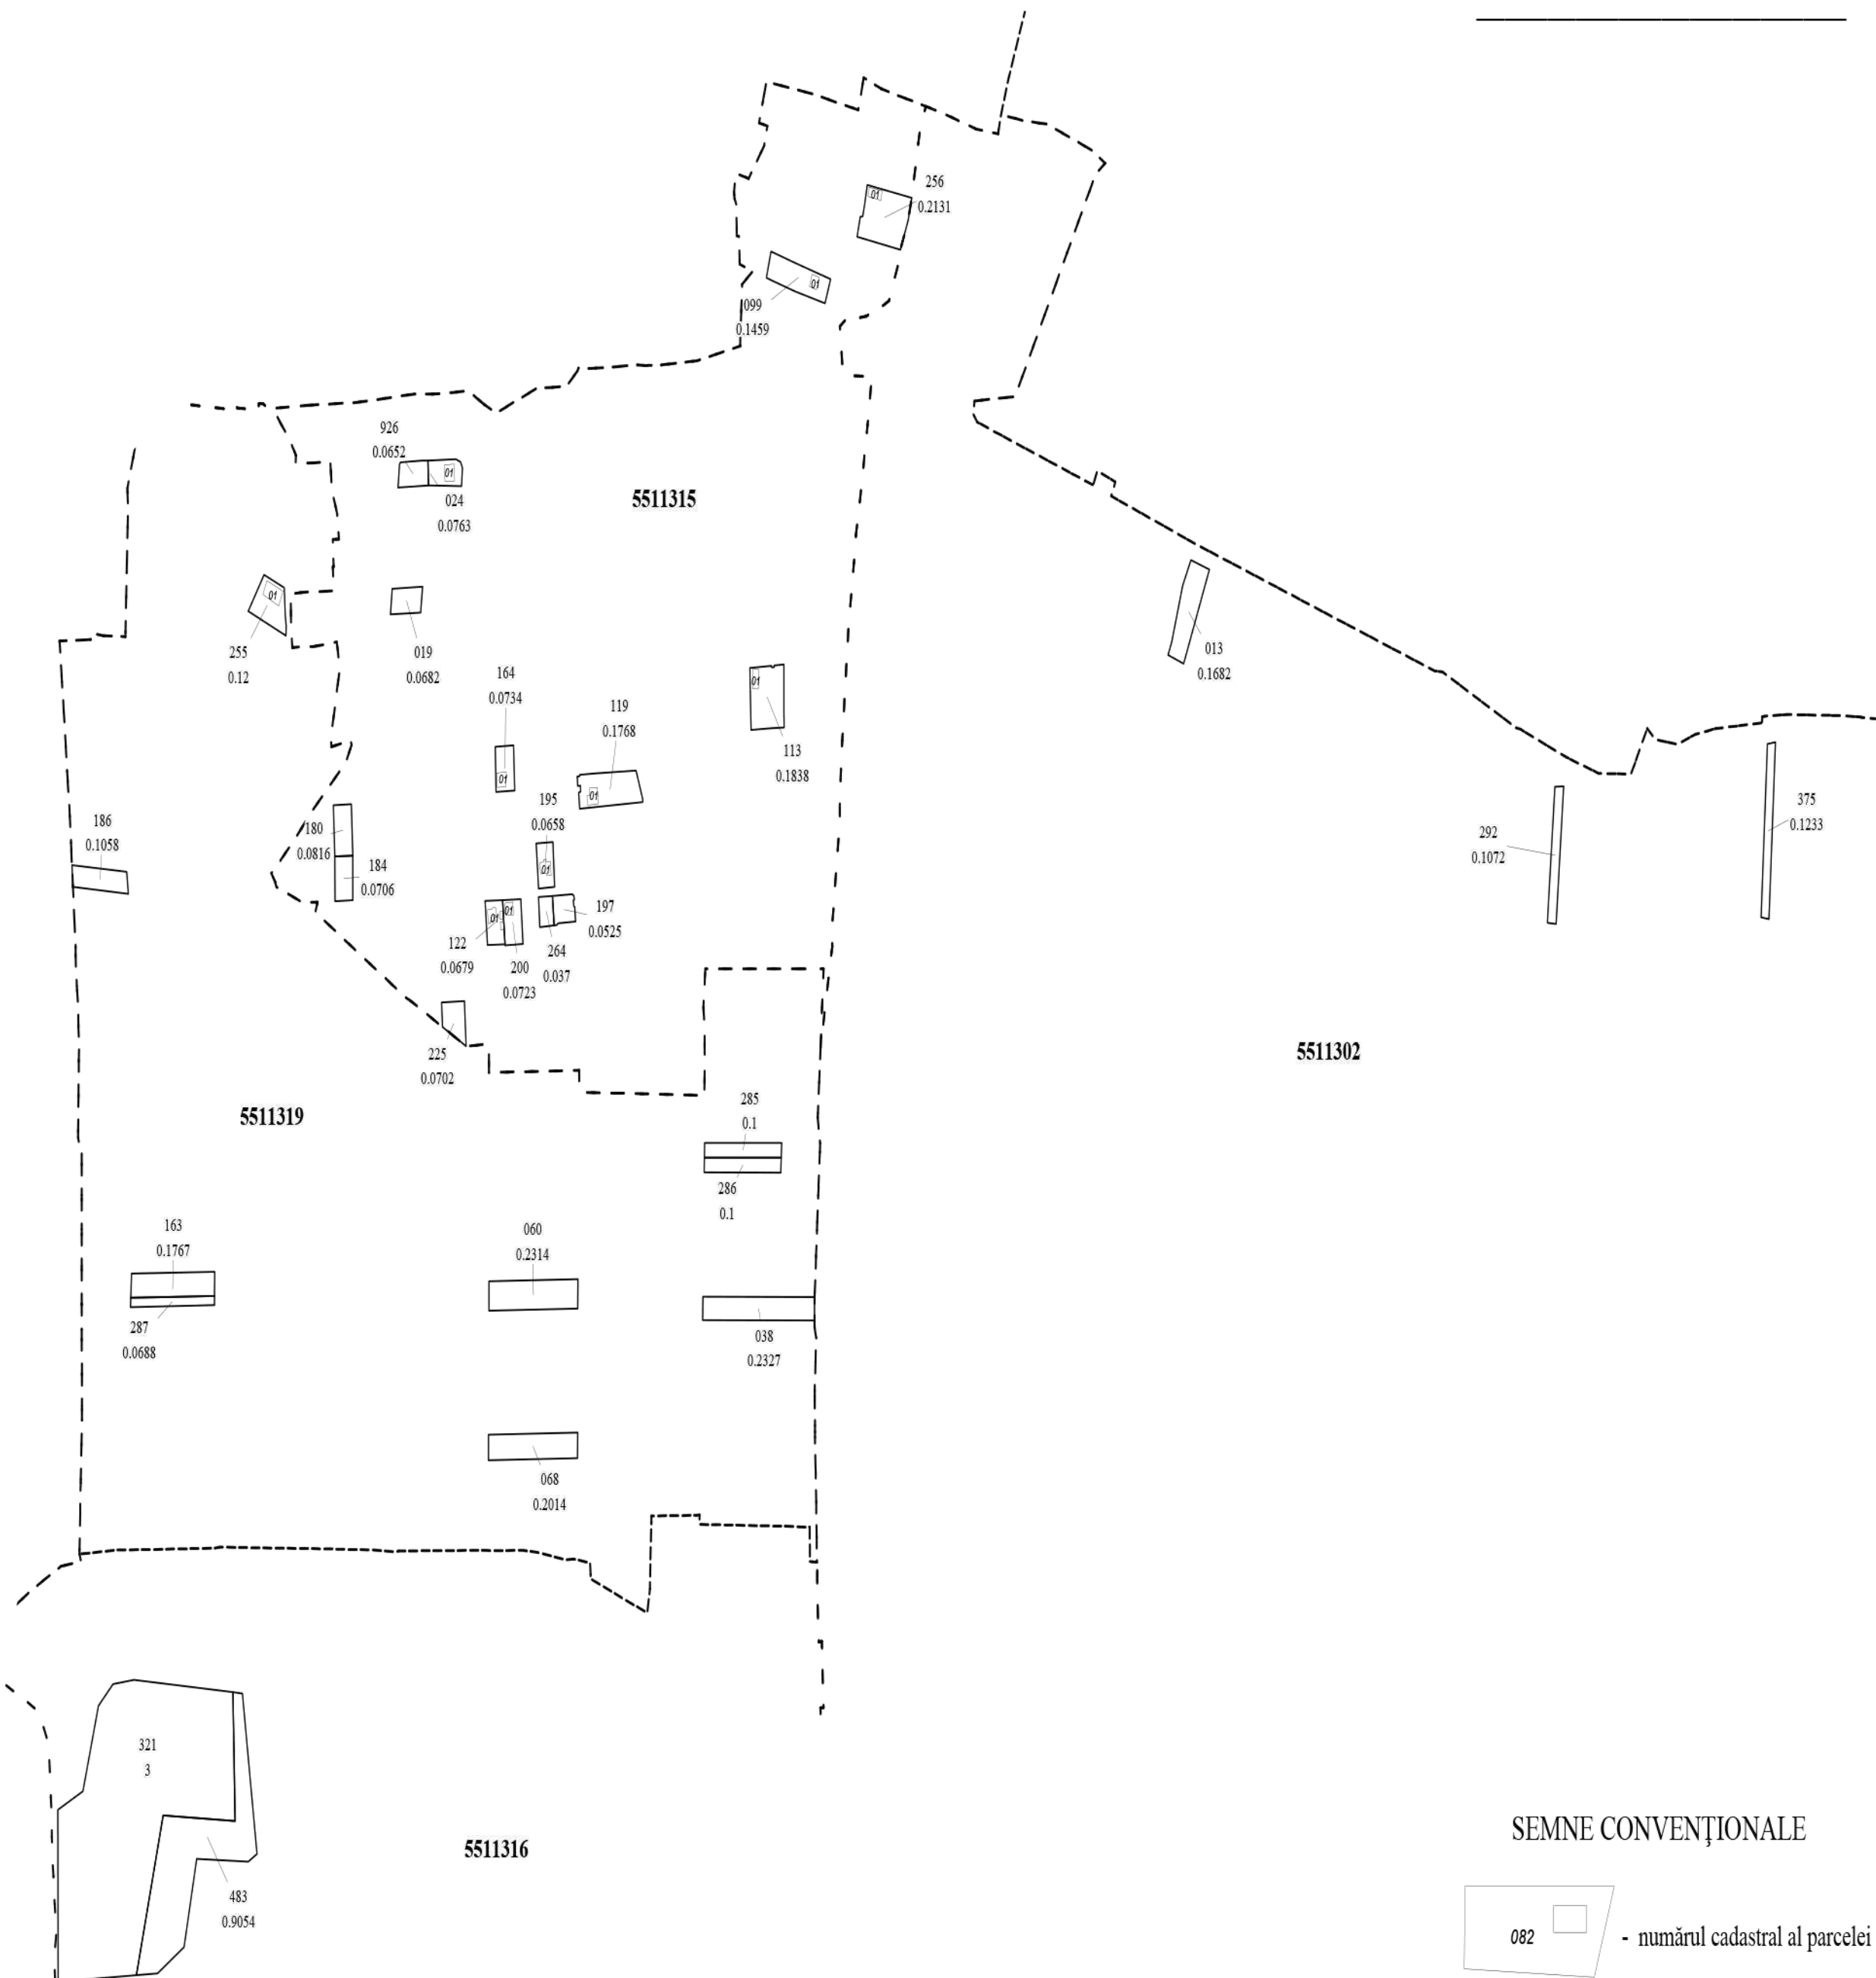
Managerul PÎEF \_\_\_\_\_/semnătura/  
Planul cadastral întocmit de \_\_\_\_\_/semnătura/  
Data tipării: 20.02.2024

Scara 1:2000



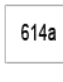
5511101



PLANUL GEOMETRIC 5511302, 5511315, 5511316, 5511319



SEMNE CONVENŢIONALE

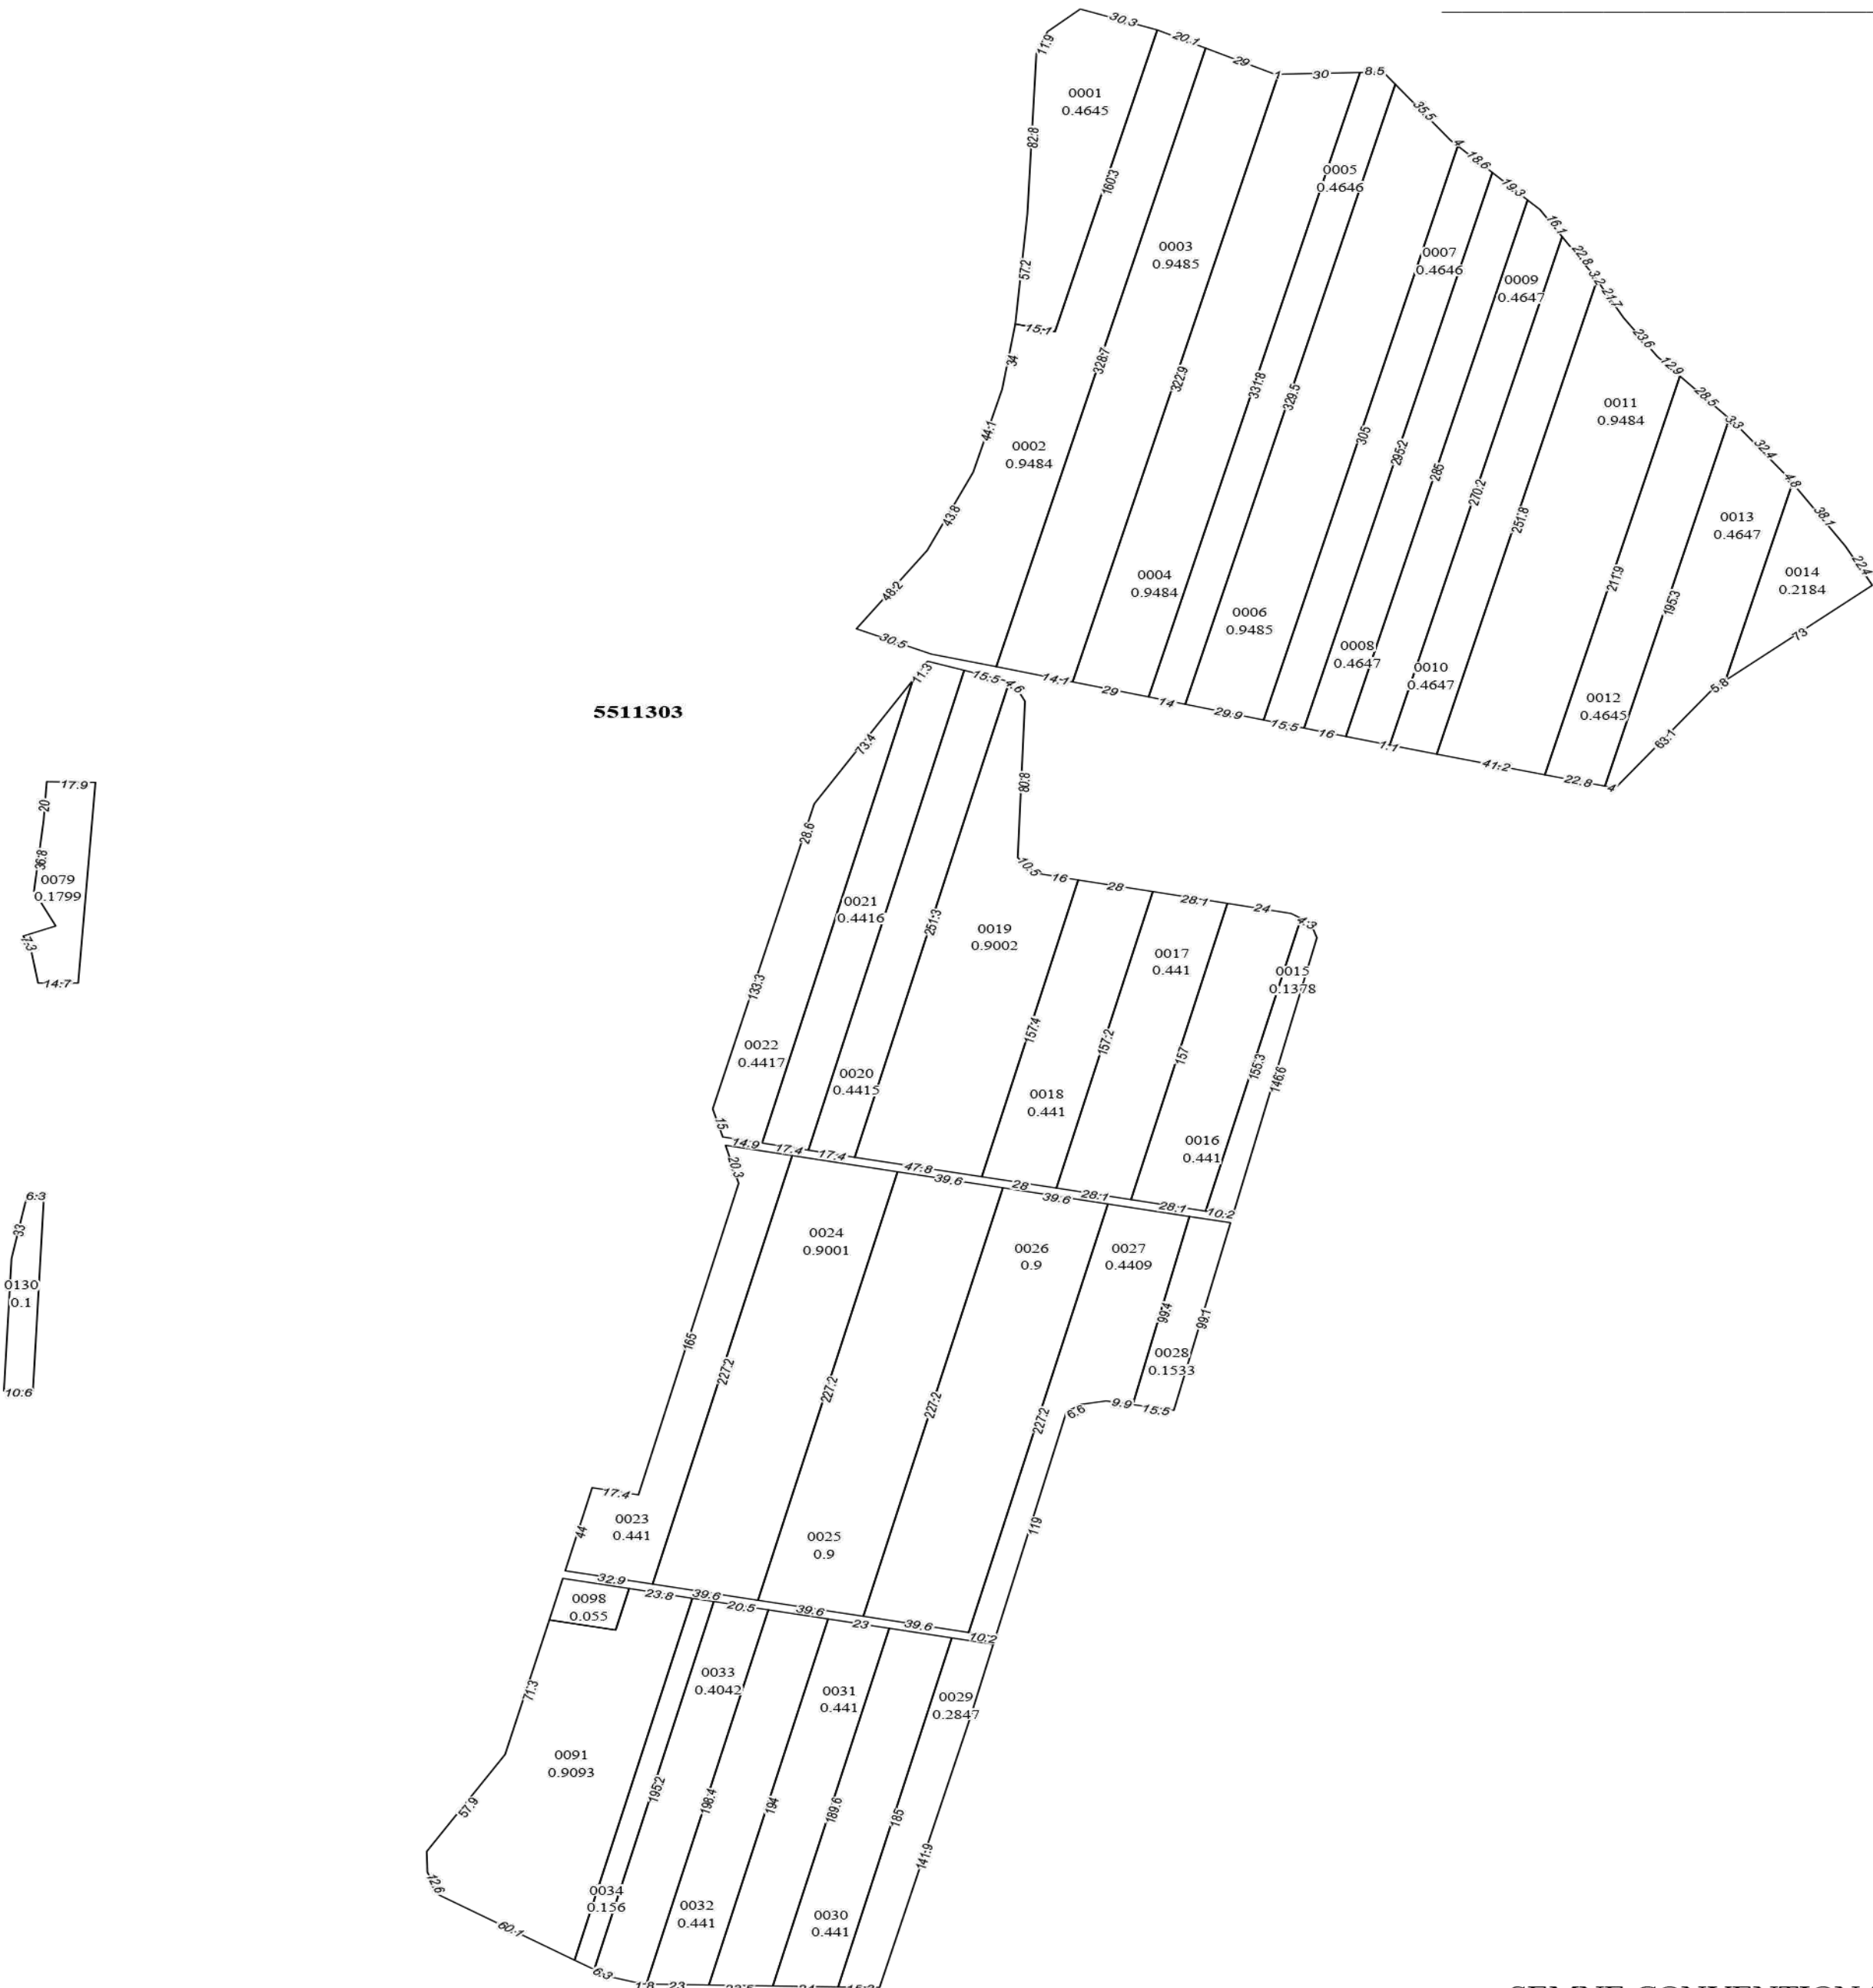
-  082 - numărul cadastral al parcelei
-  12  614a - numărul poştal
- 5511101 - codul cadastral al sectorului

Managerul PİEF \_\_\_\_\_/semnătura/



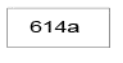
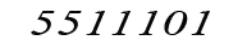
Planul cadastral întocmit de \_\_\_\_\_/semnătura/

Data tipării: 20.02.2024

Scara 1:2000

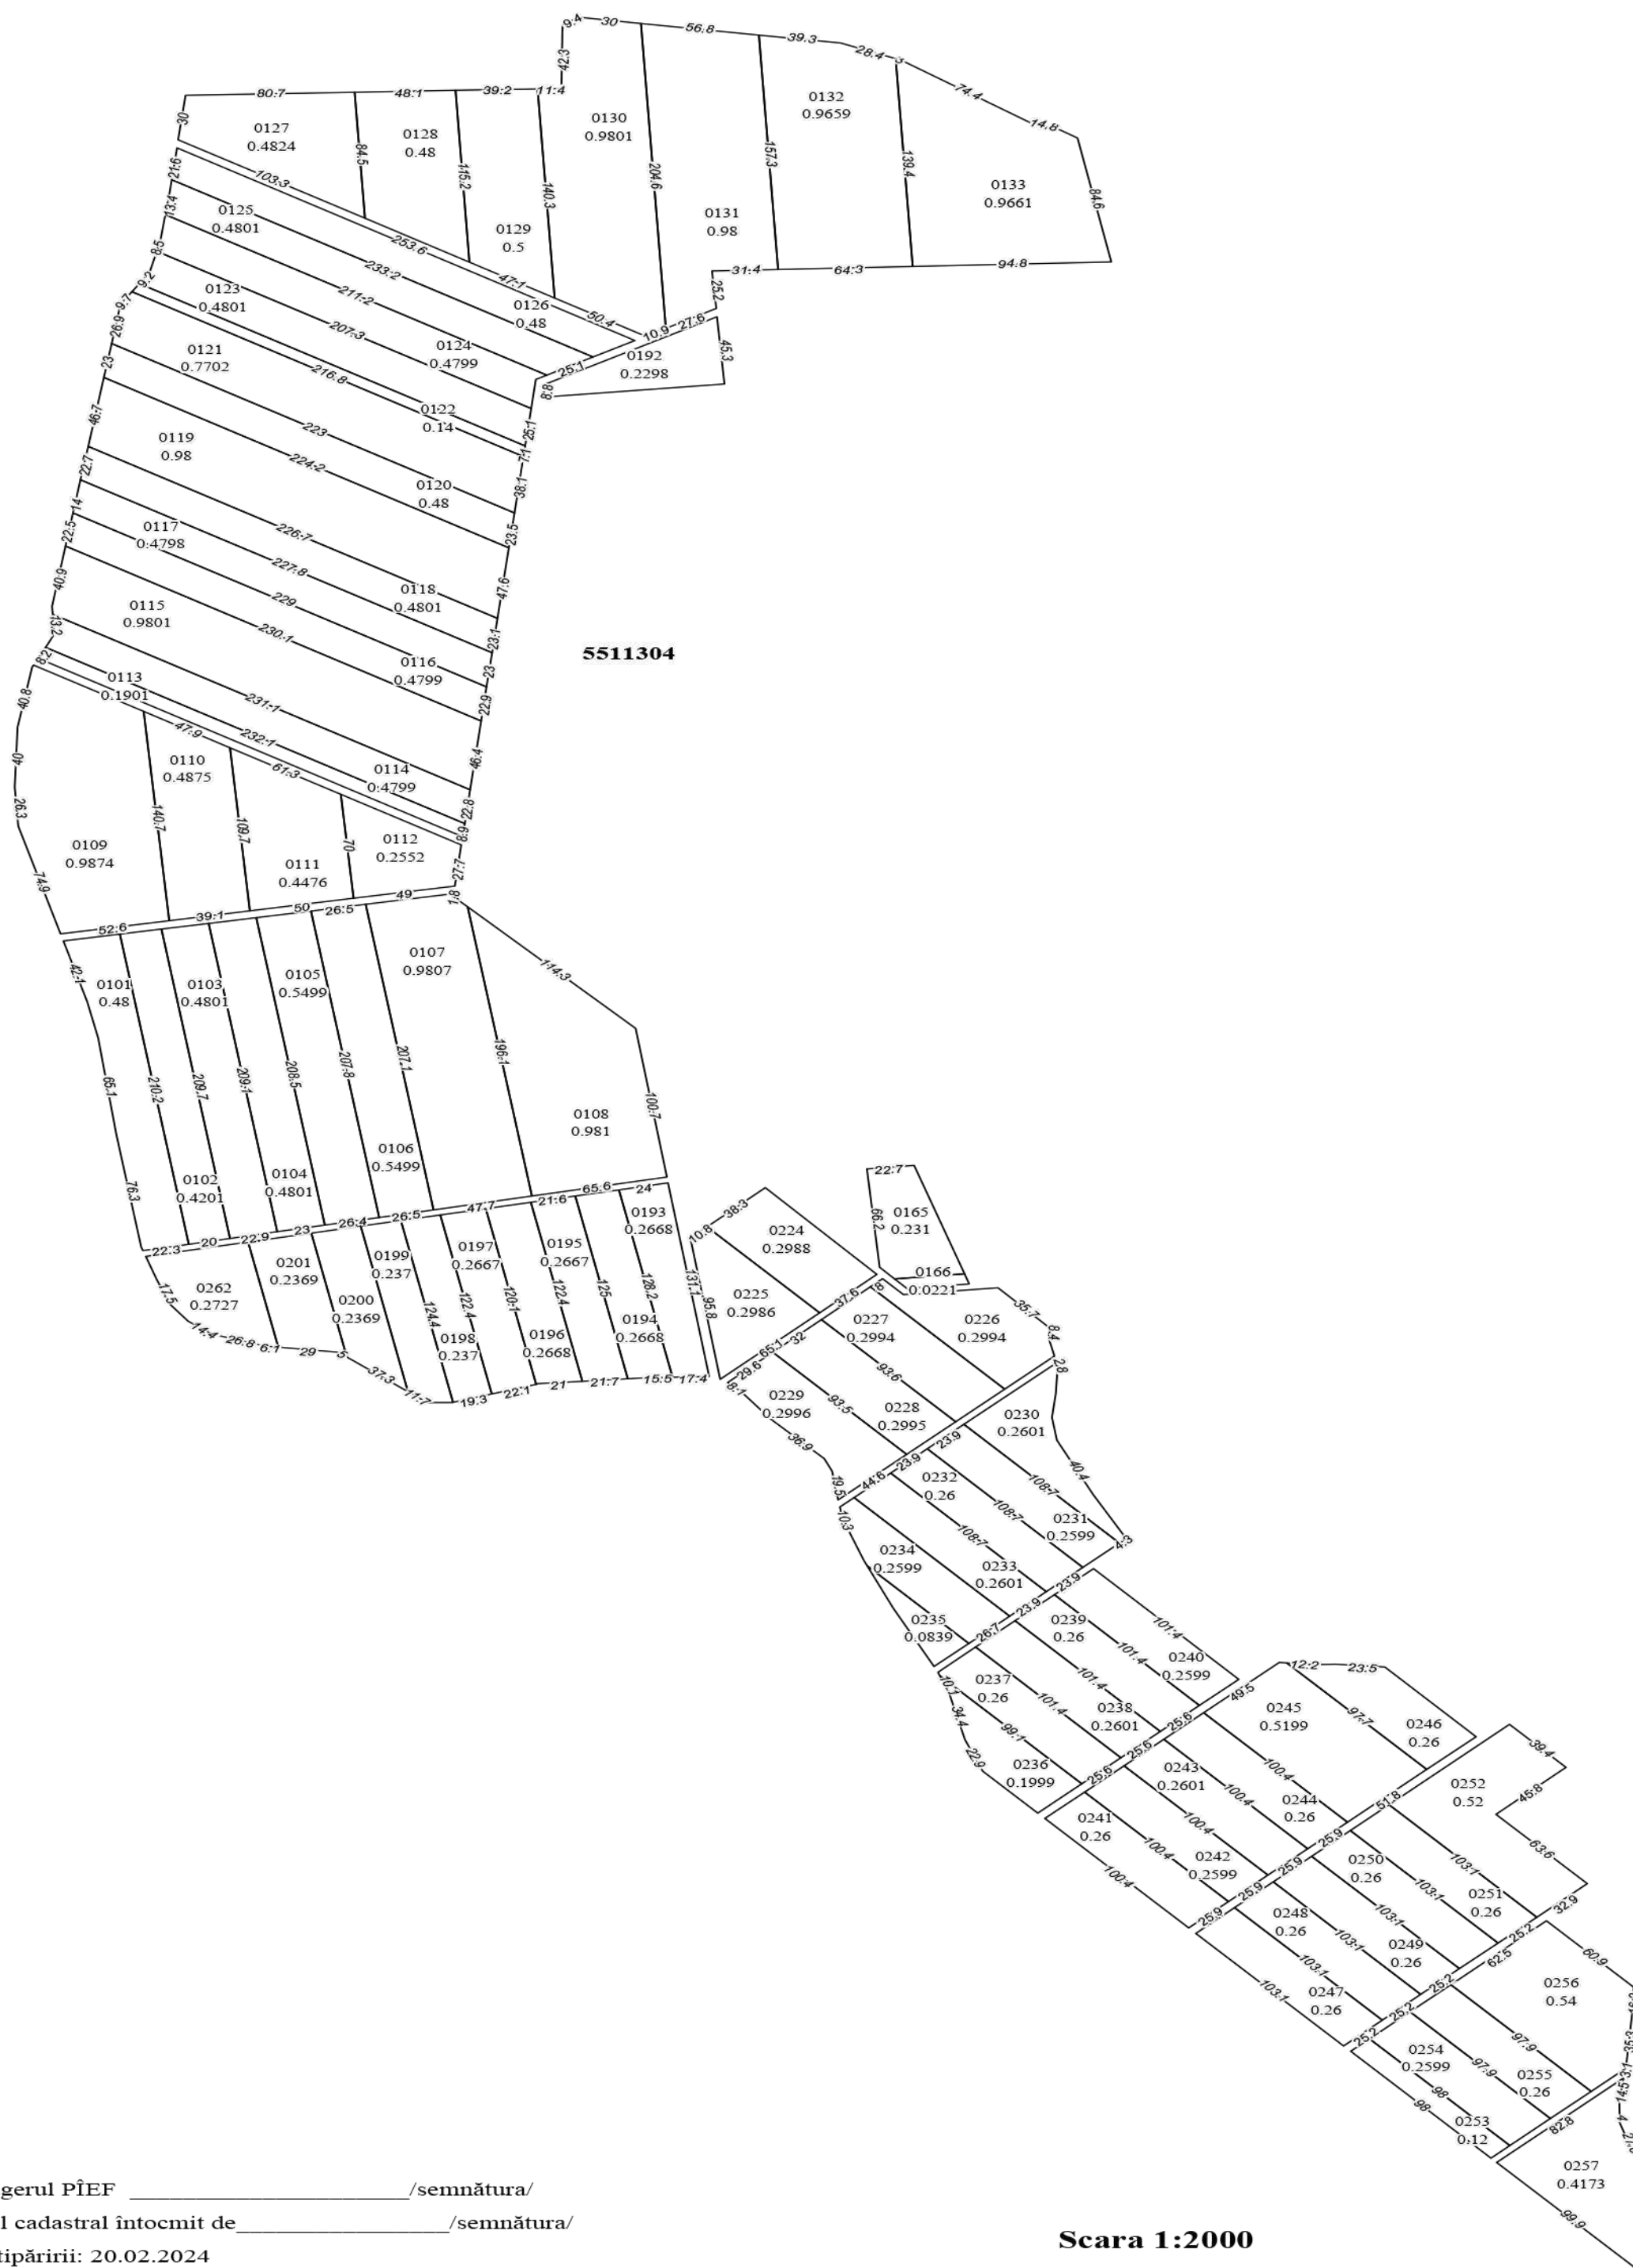


SEMNE CONVENŢIONALE

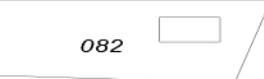

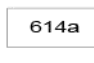
-  - numărul cadastral al parcelei
-   - numărul poştal
-  - codul cadastral al sectorul

Managerul PÎEF \_\_\_\_\_/semnătura/  
Planul cadastral întocmit de \_\_\_\_\_/semnătura/  
Data tipării: 20.02.2024

Scara 1:2000



SEMNE CONVENŢIONALE

-  082 - numărul cadastral al parcelei
-  12  614a - numărul poştal
- 5511101 - codul cadastral al sectorul

Managerul PÎEF \_\_\_\_\_/semnătura/  
Planul cadastral întocmit de \_\_\_\_\_/semnătura/  
Data tipării: 20.02.2024

Scara 1:2000

