

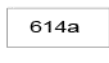


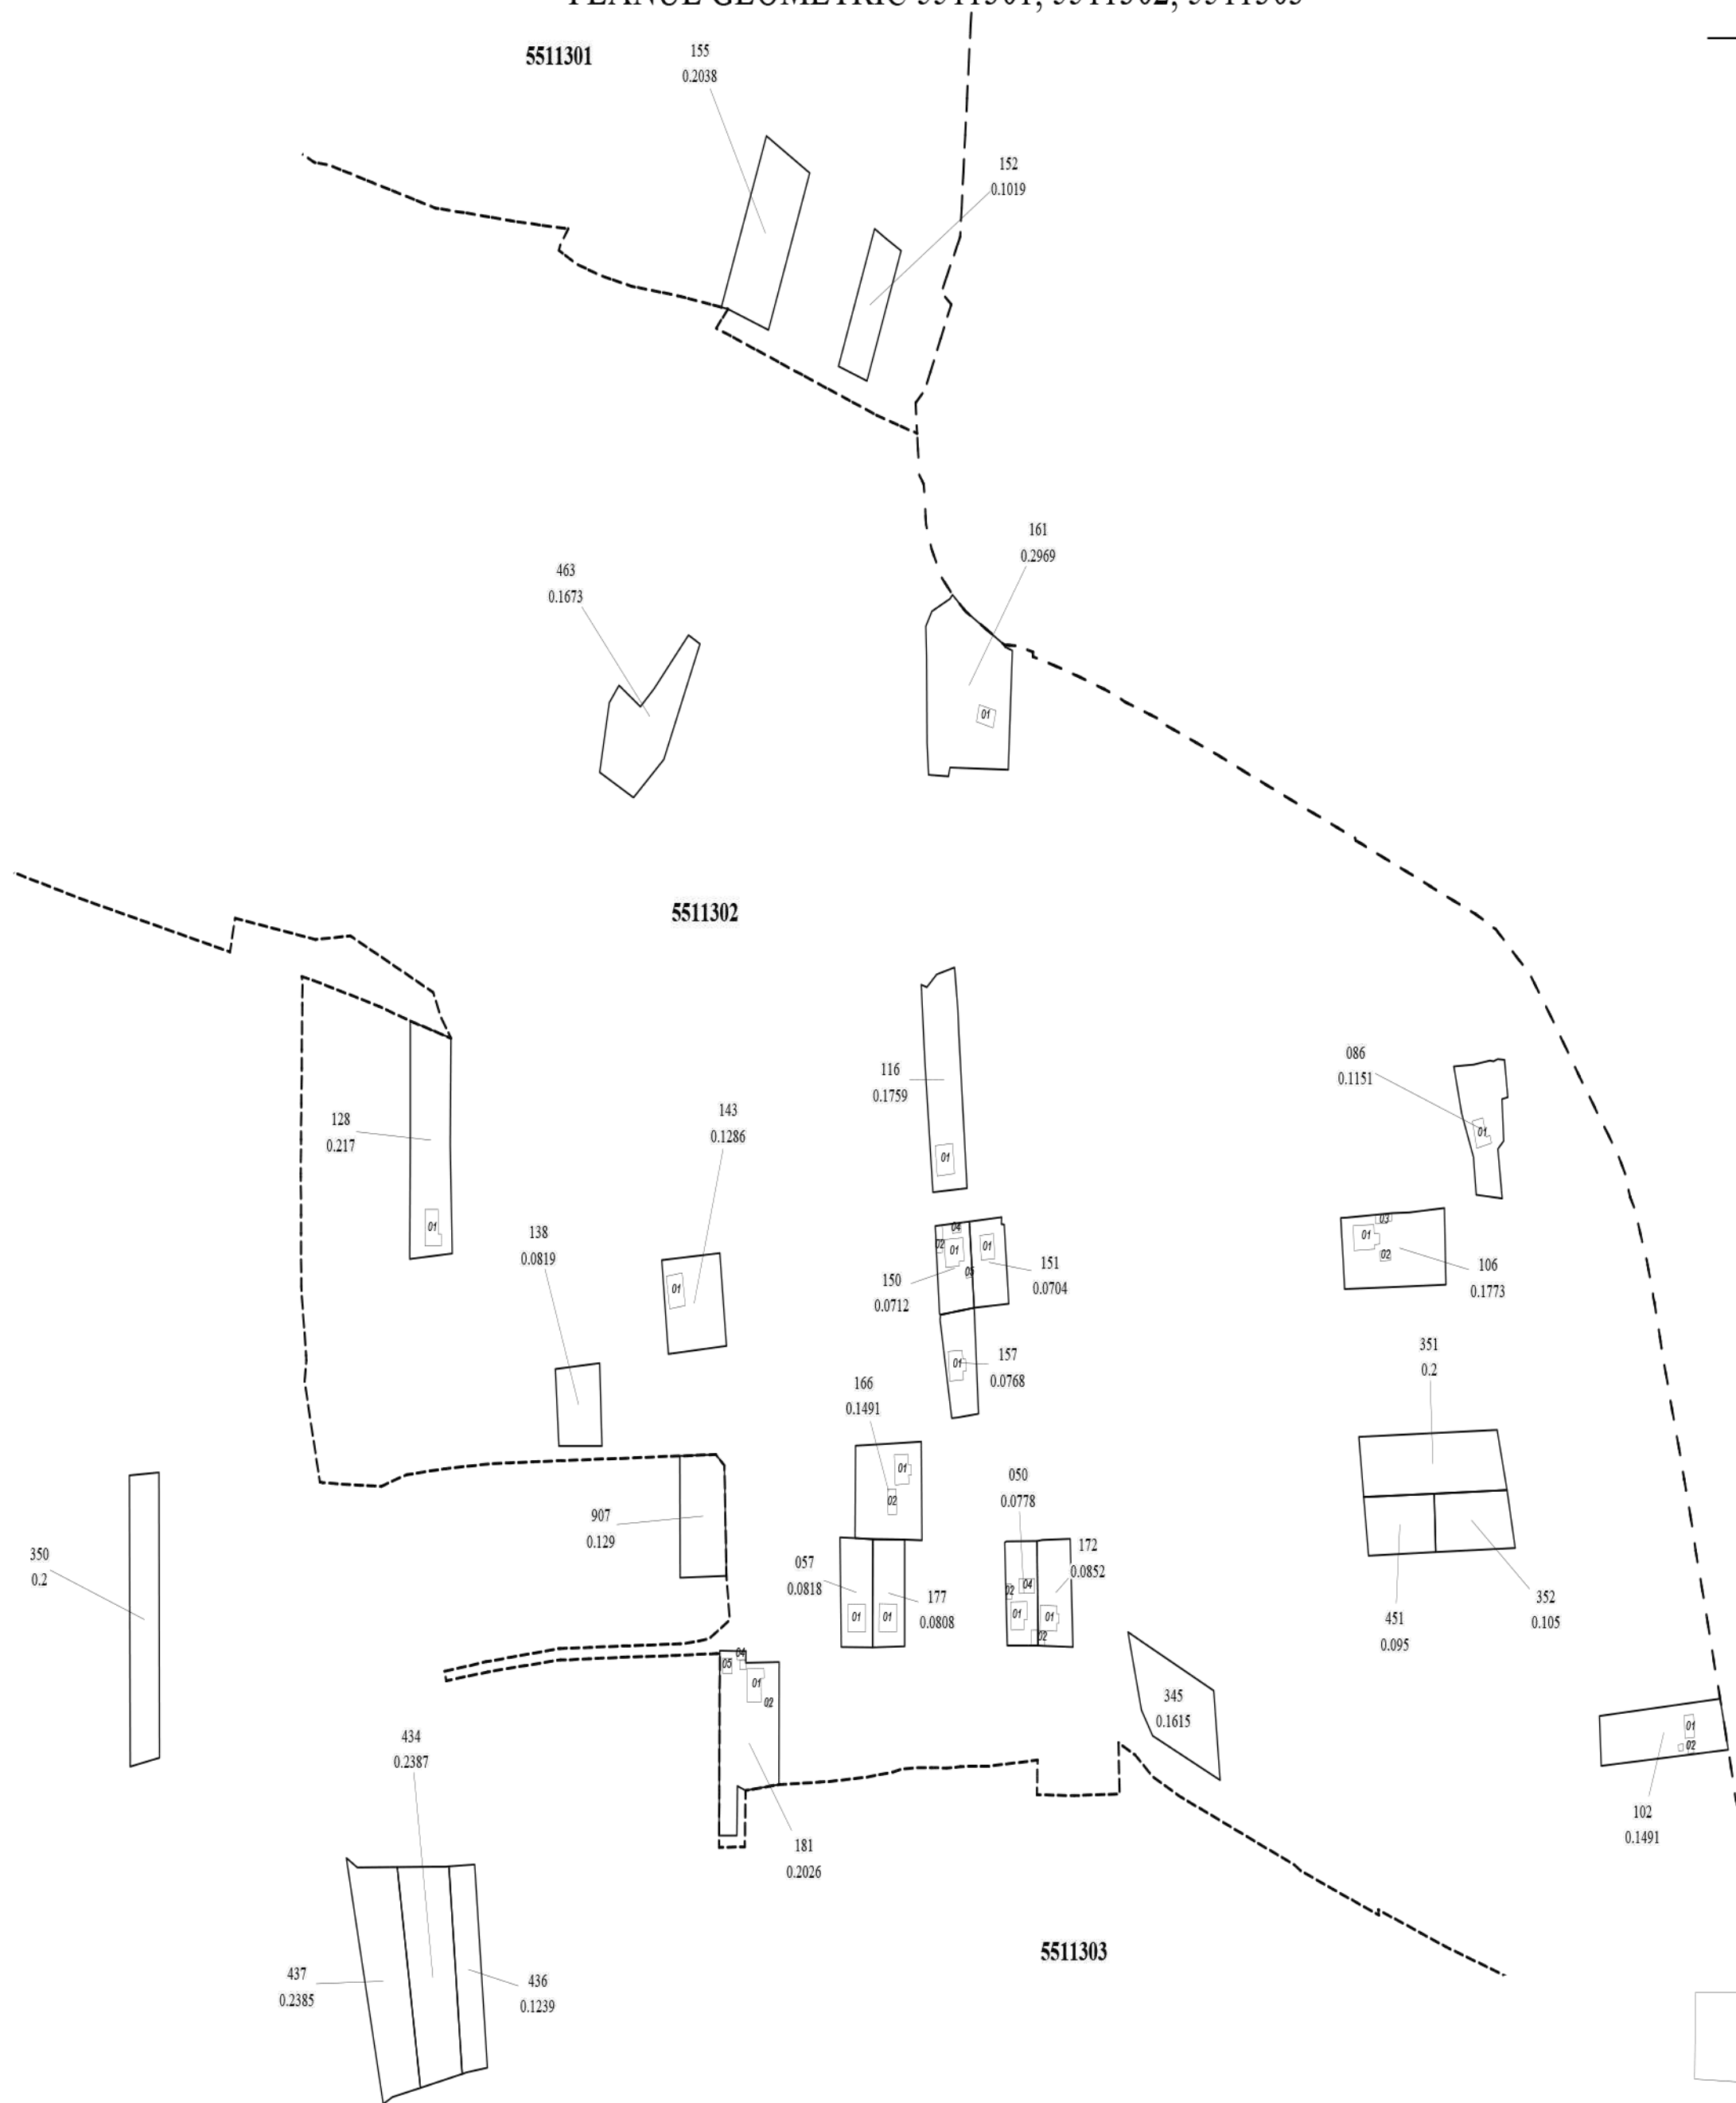
Managerul PÎEF _____/semnătura/
Planul cadastral întocmit de _____/semnătura/
Data tipării: 20.02.2024

Scara 1:2000




SEMNE CONVENŢIONALE

	082	- numărul cadastral al parcelei
	12	- numărul poştal
	614a	- numărul poştal
5511101		- codul cadastral al sectorul

PLANUL GEOMETRIC 5511301, 5511302, 5511303

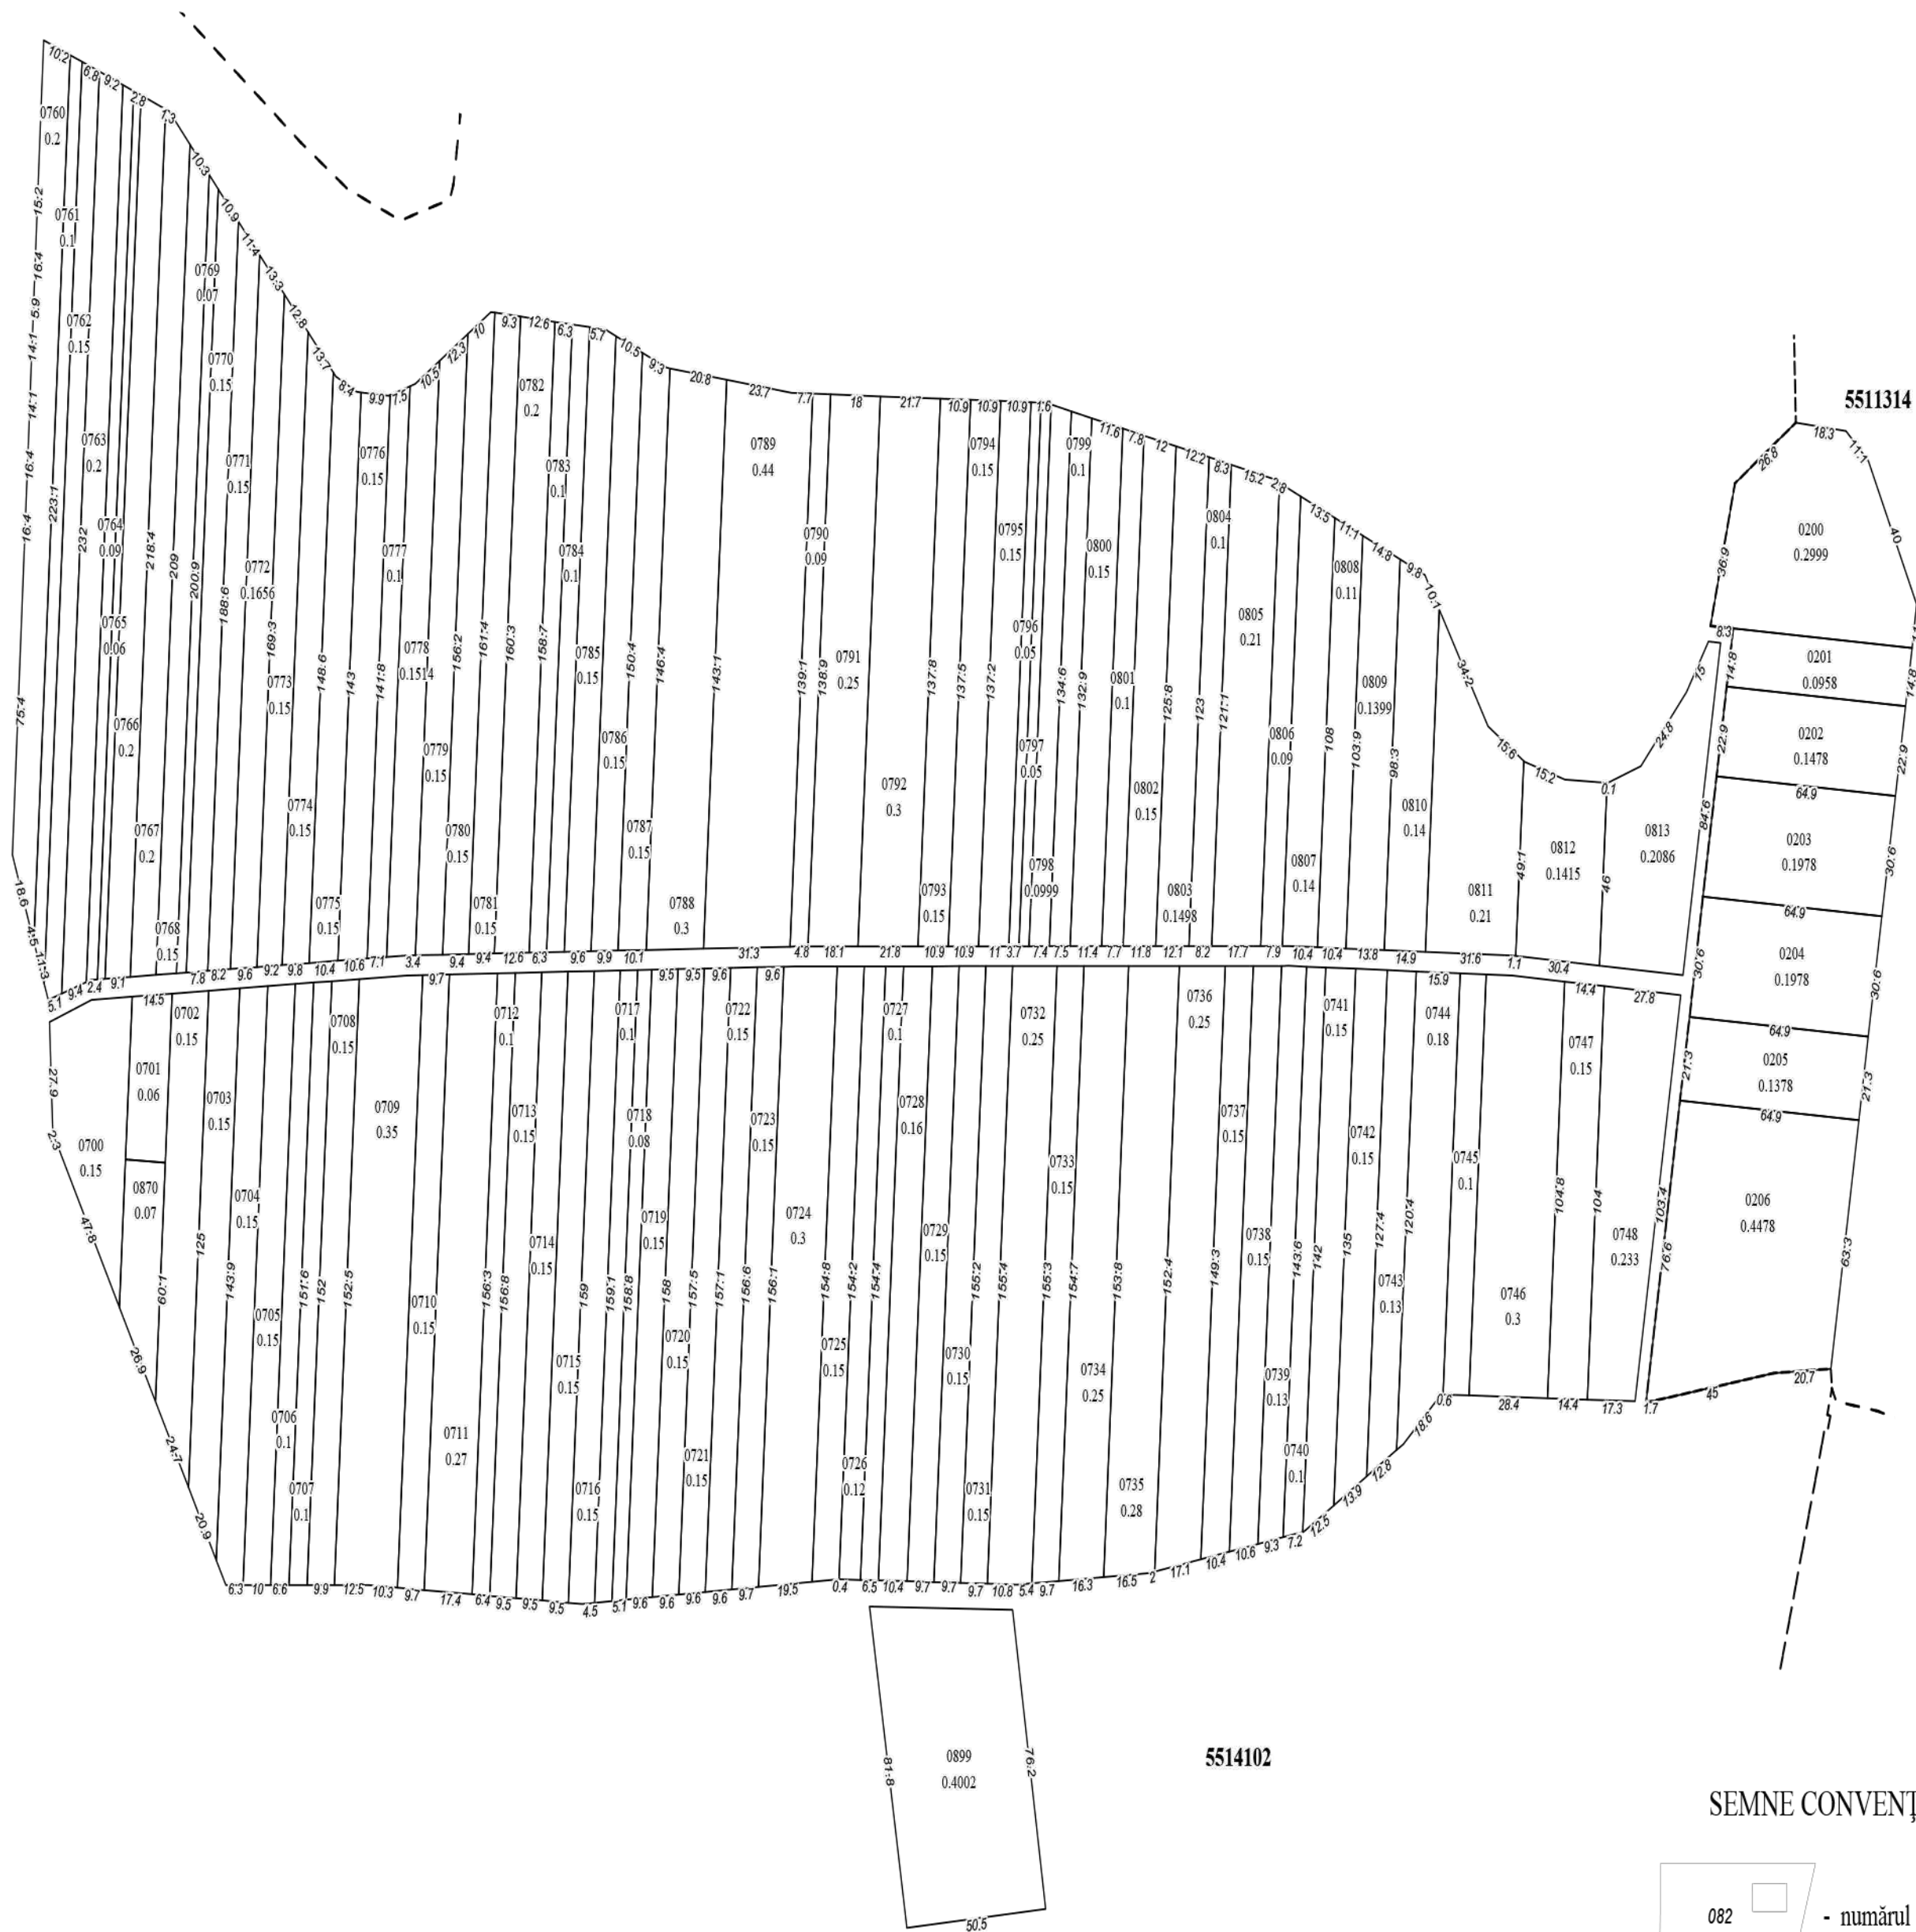


SEMNE CONVENŢIONALE


-  - numărul cadastral al parcelei
-  - numărul poştal
-  - codul cadastral al sectorului

Managerul PÎEF _____/semnătura/
Planul cadastral întocmit de _____/semnătura/
Data tipării: 20.02.2024

Scara 1:2000



SEMNE CONVENȚIONALE

082  - numărul cadastral al parcelei

12  614a  - numărul poștal

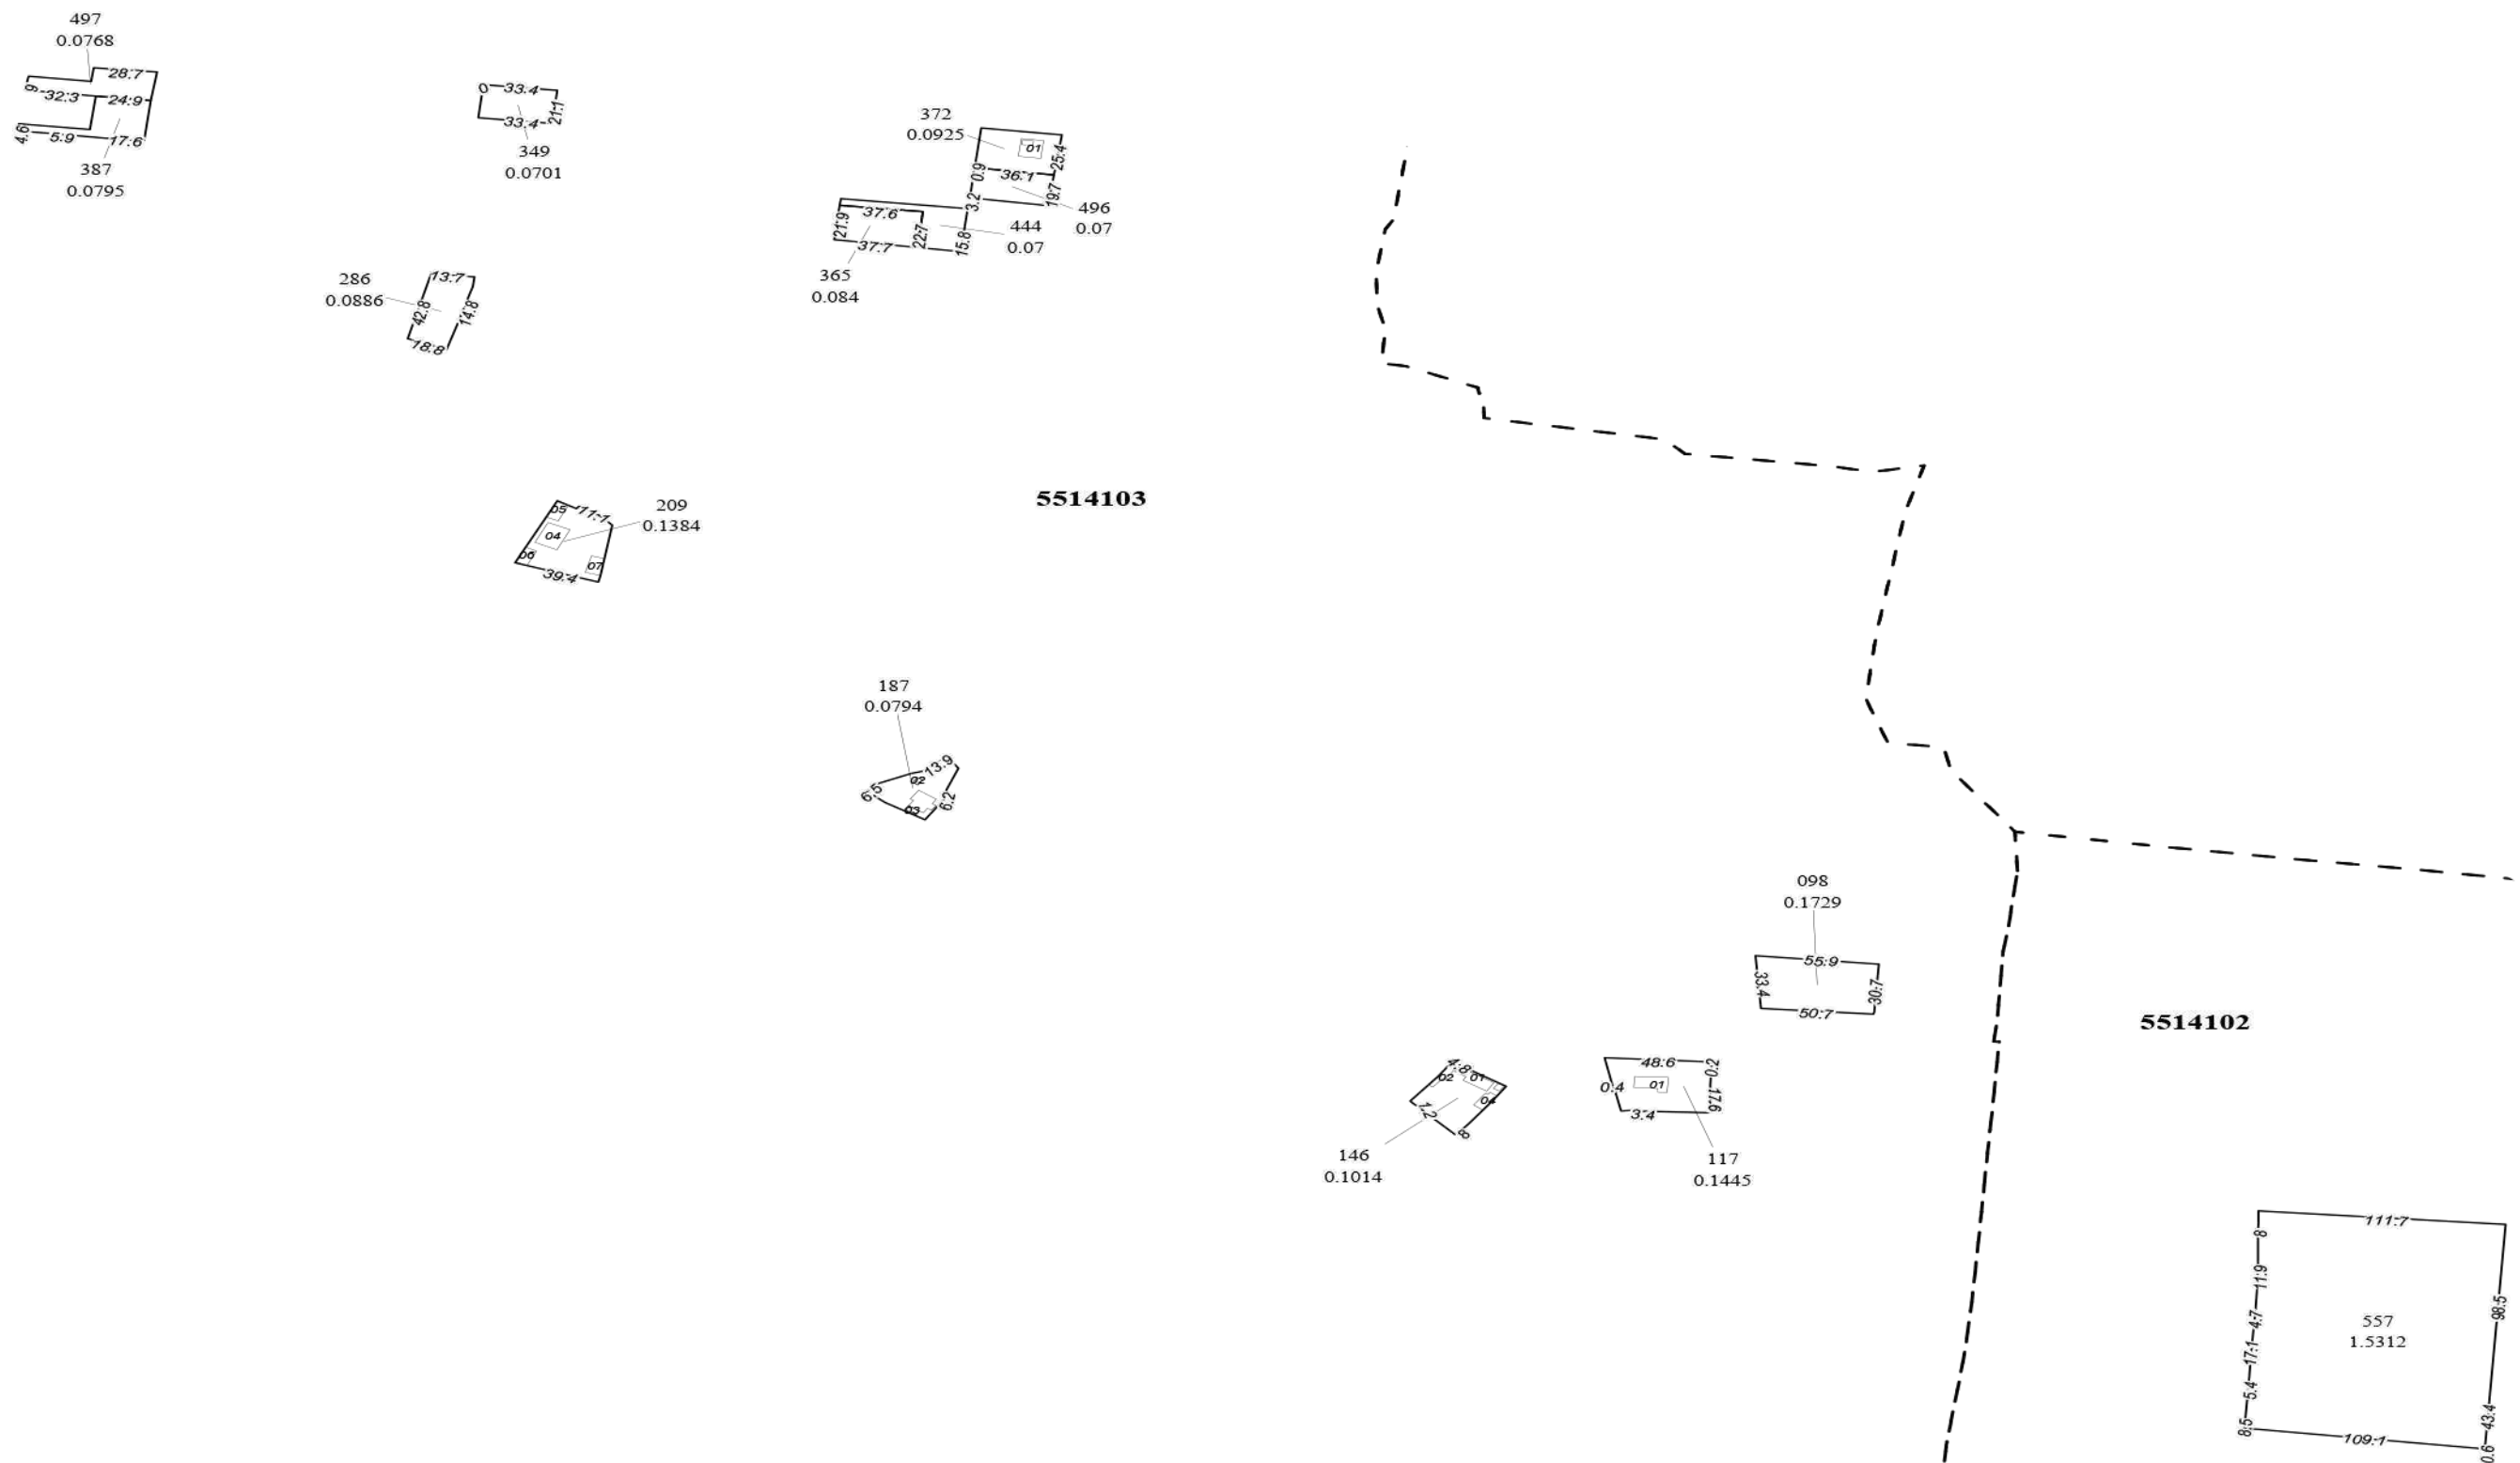
5511101 - codul cadastral al sectorului

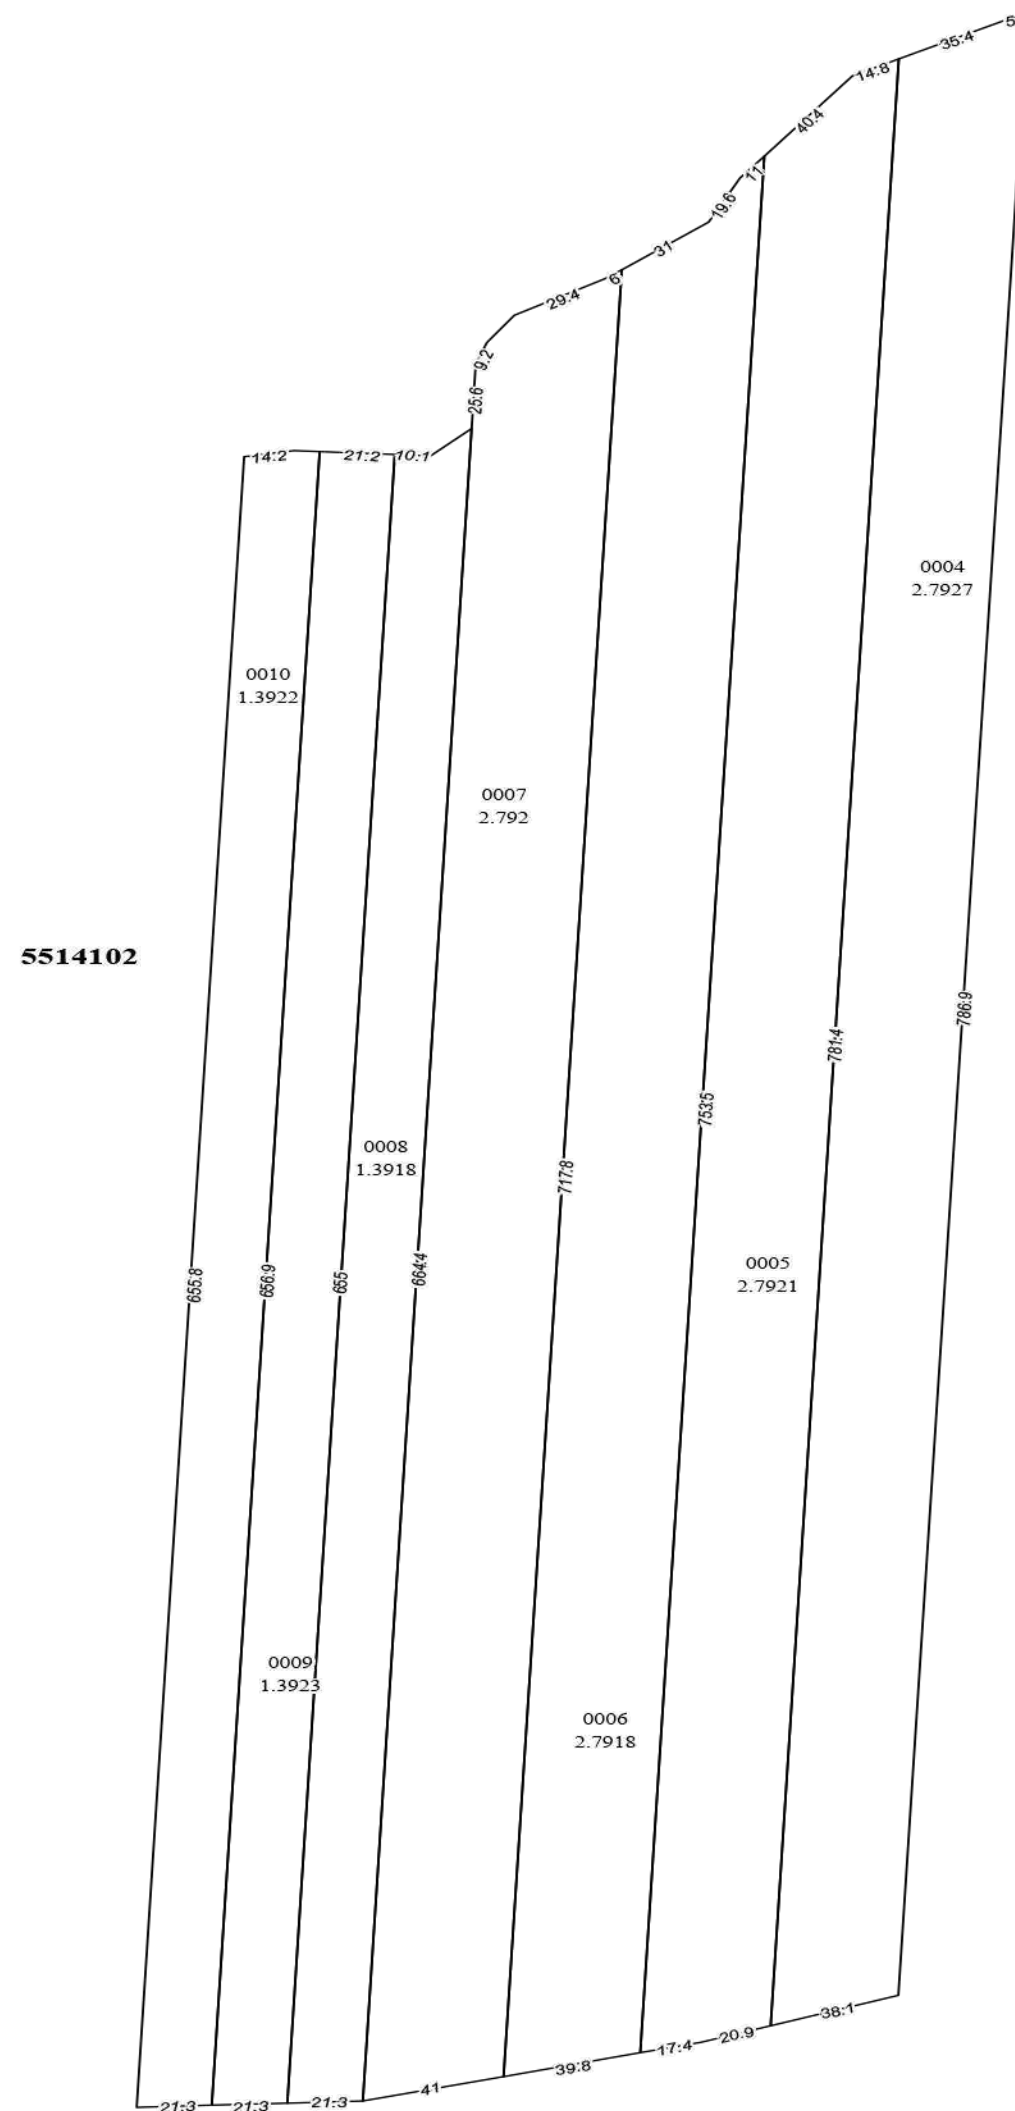
Managerul PÎEF _____/semnătura/

Planul cadastral întocmit de _____/semnătura/



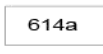
Data tipării: 20.02.2024

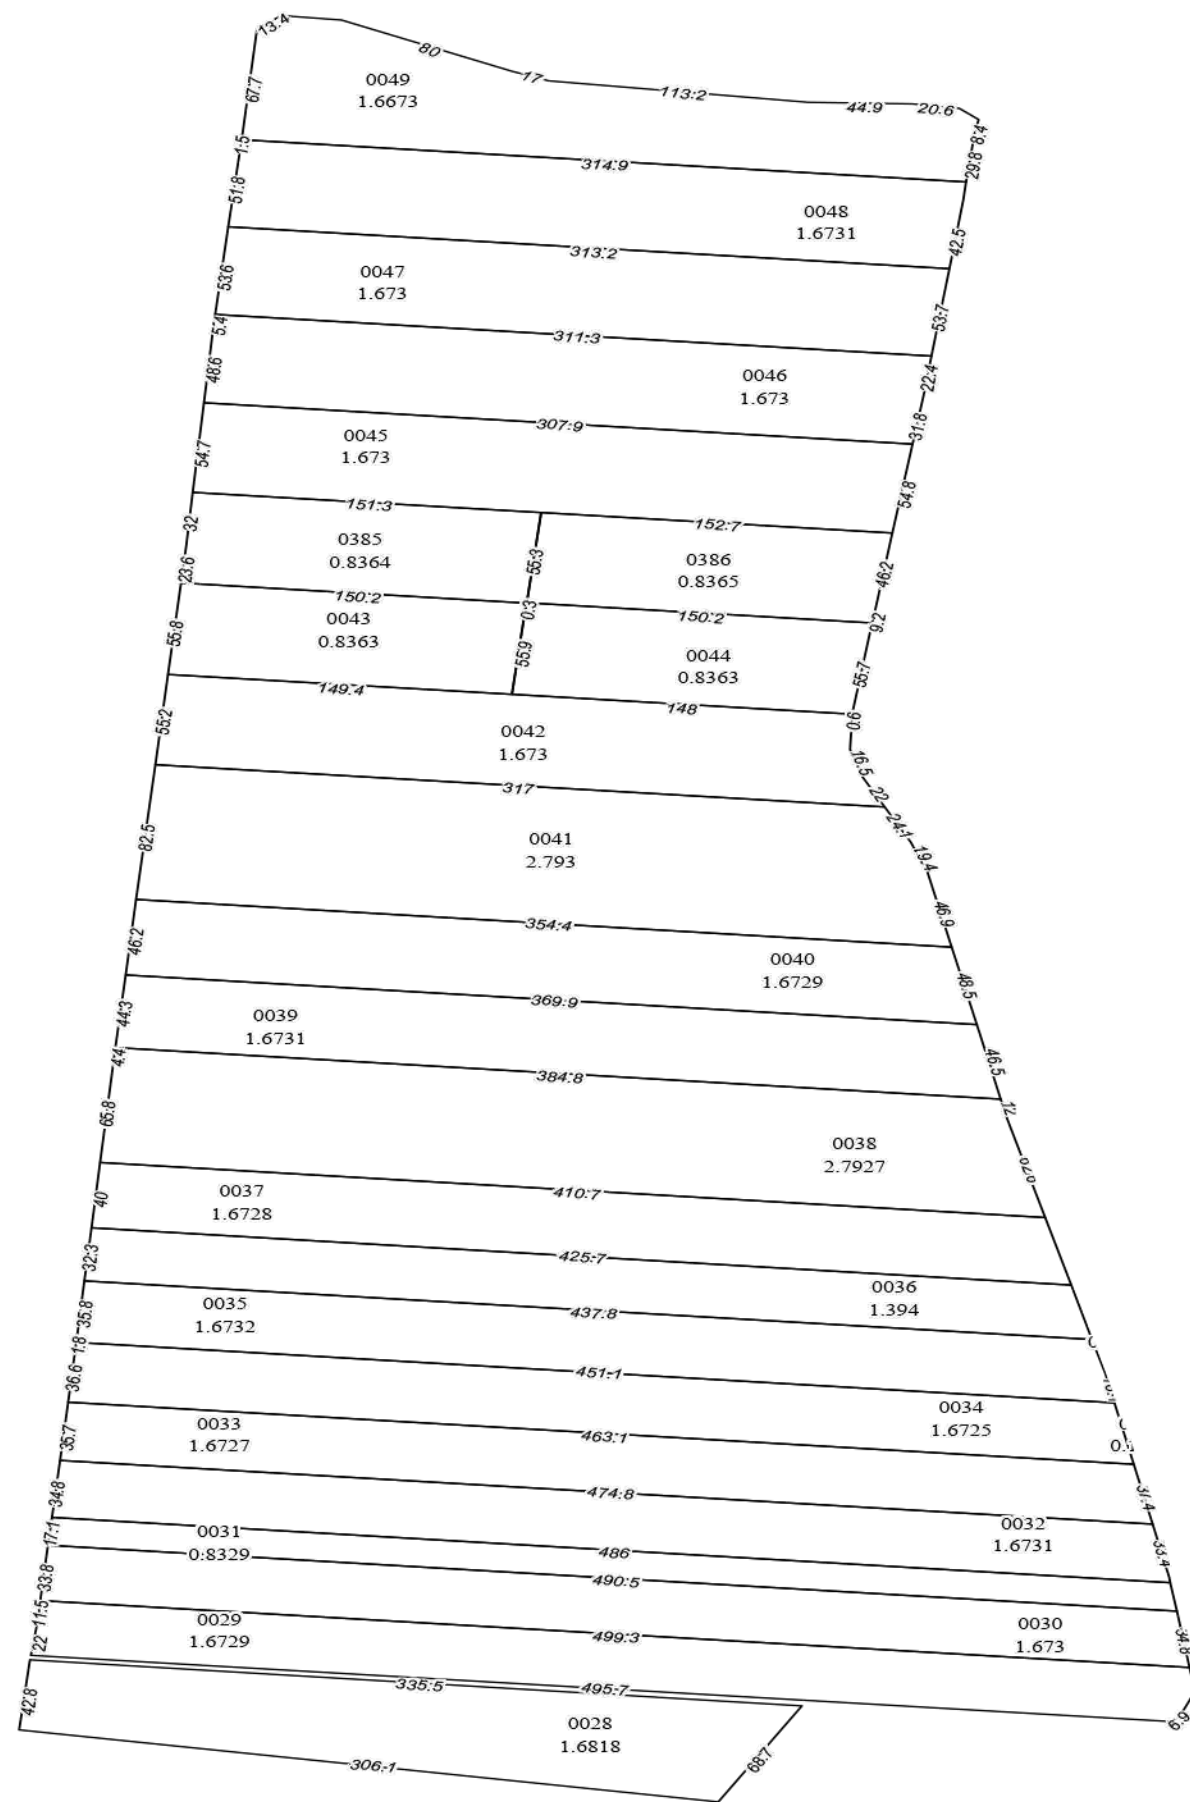
Scara 1:2000





SEMNE CONVENŢIONALE



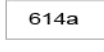
-  082 - numărul cadastral al parcelei
-  12  614a - numărul poştal
- 5511101 - codul cadastral al sectorul



5514102



SEMNE CONVENŢIONALE

-  082 - numărul cadastral al parcelei
-  12  614a - numărul poştal
- 5511101 - codul cadastral al sectorul