PLANUL GEOMETRIC
sector cadastral 7422102
comuna Bursuceni, r-nul Sîngerei

APROBAT:
Decizia Consiliului comunal Bursuceni
Nr. din 2025

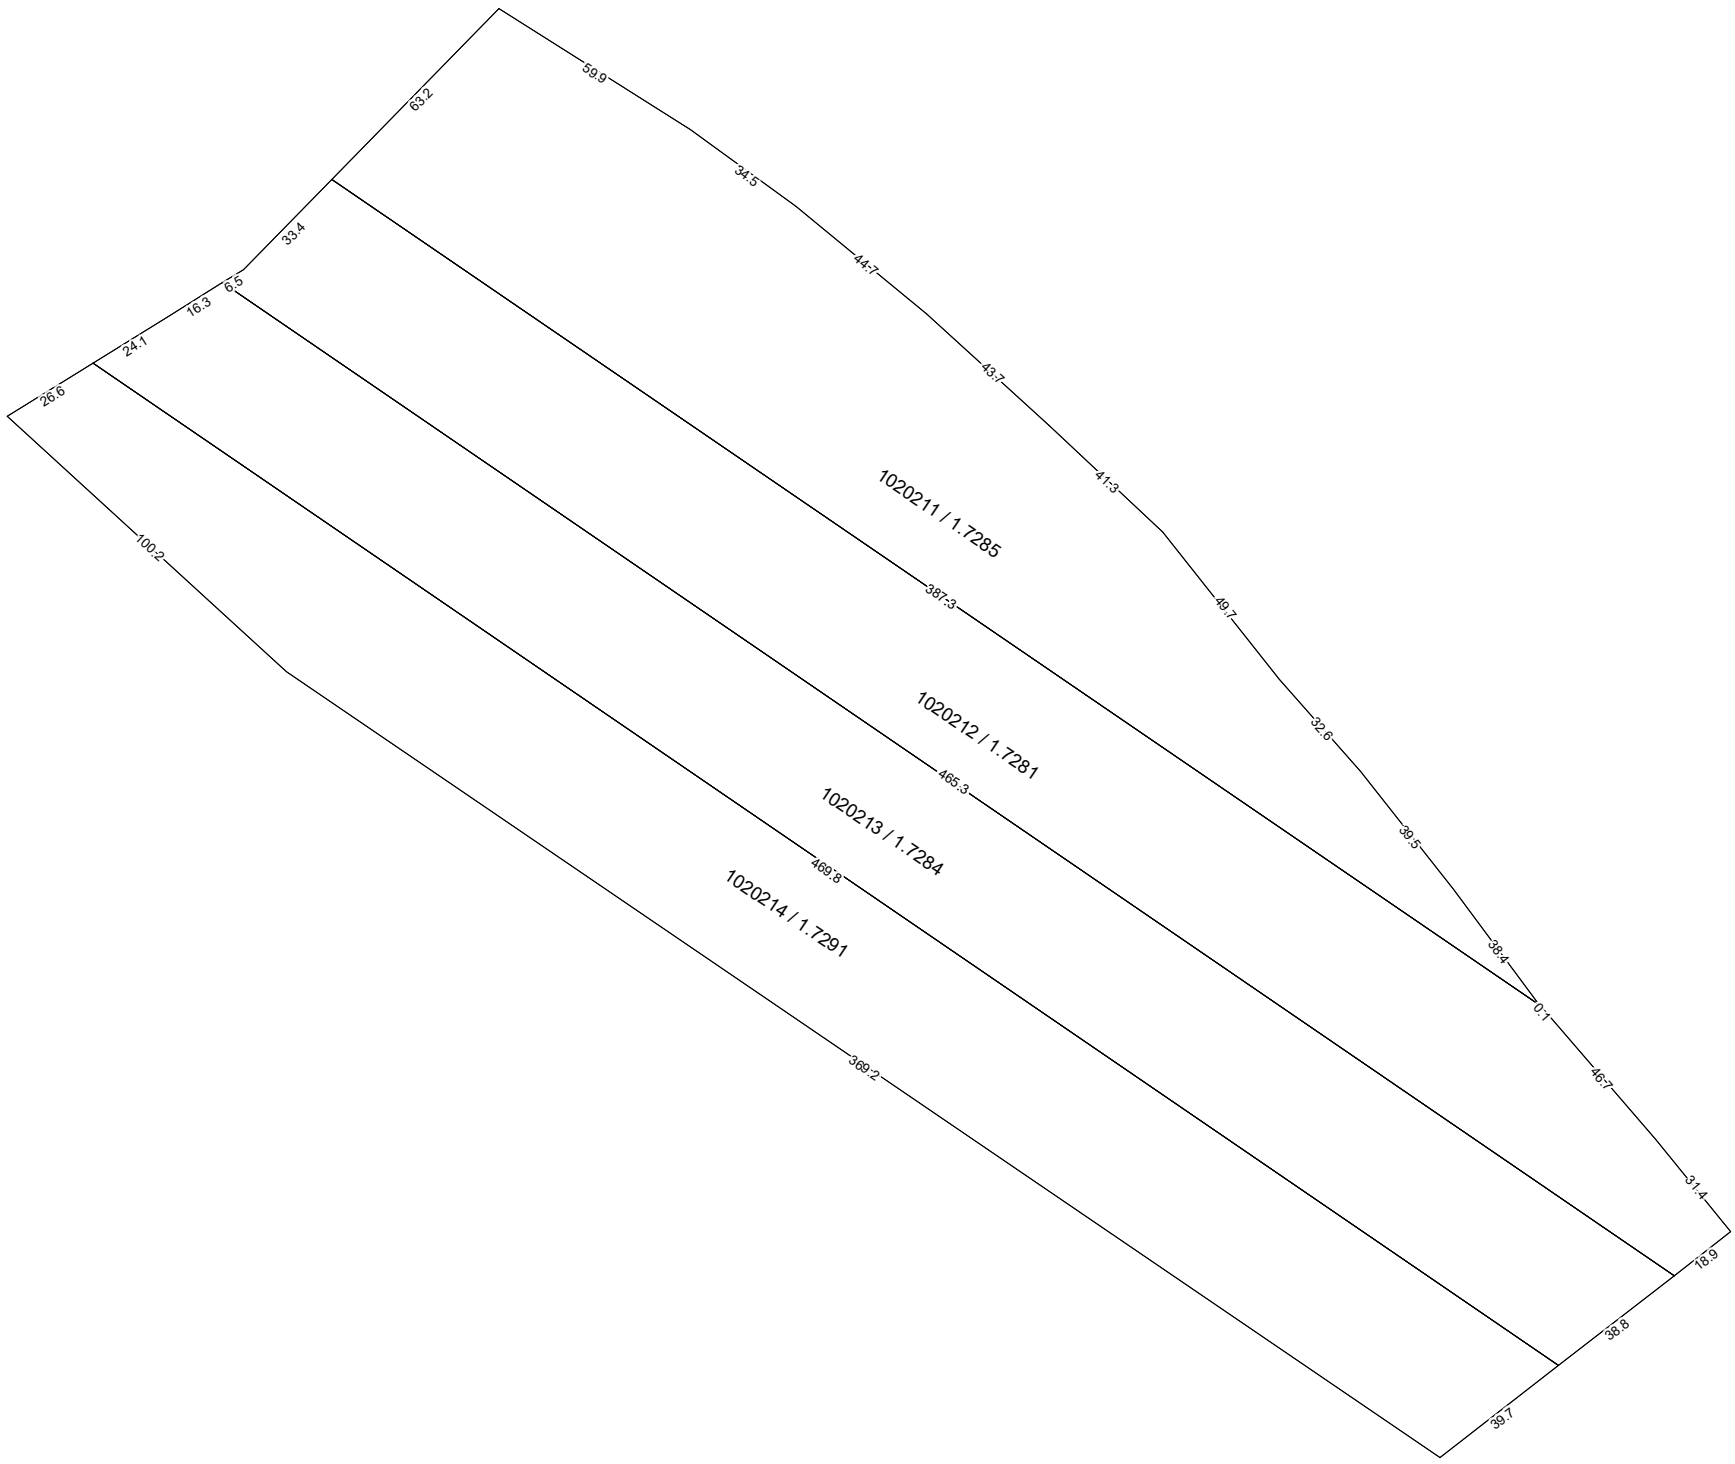

COORDONAT:	EXECUTANT		
	SRL "Cart Engineering"		
	Tipul lucrarii: Corectarea erorilor		
	Amplasarea bunului: comuna Bursuceni, r-nul Sîngerei		
Primar comuna Bursuceni, r-nul Sîngerei	Conducător / Verificat	semnătura	**A.Iepure** Numele, prenumele
	Executant: Certificat: seria/ nr./data	semnătura	**V. Seinic** nr.0111 din 16.03.2021
Specialist în reglementarea regimului proprietatii funciare	**Data elaborării:** data inspectării în teren	**Sistem de coordonate:** MOLDREF 99	**SCARA:** 1: 2000