


PLANUL GEOMETRIC
sector cadastral 7422105
comuna Bursuceni, r-nul Sîngerei

APROBAT:
 Decizia Consiliului comunal Bursuceni
 Nr. din 2025

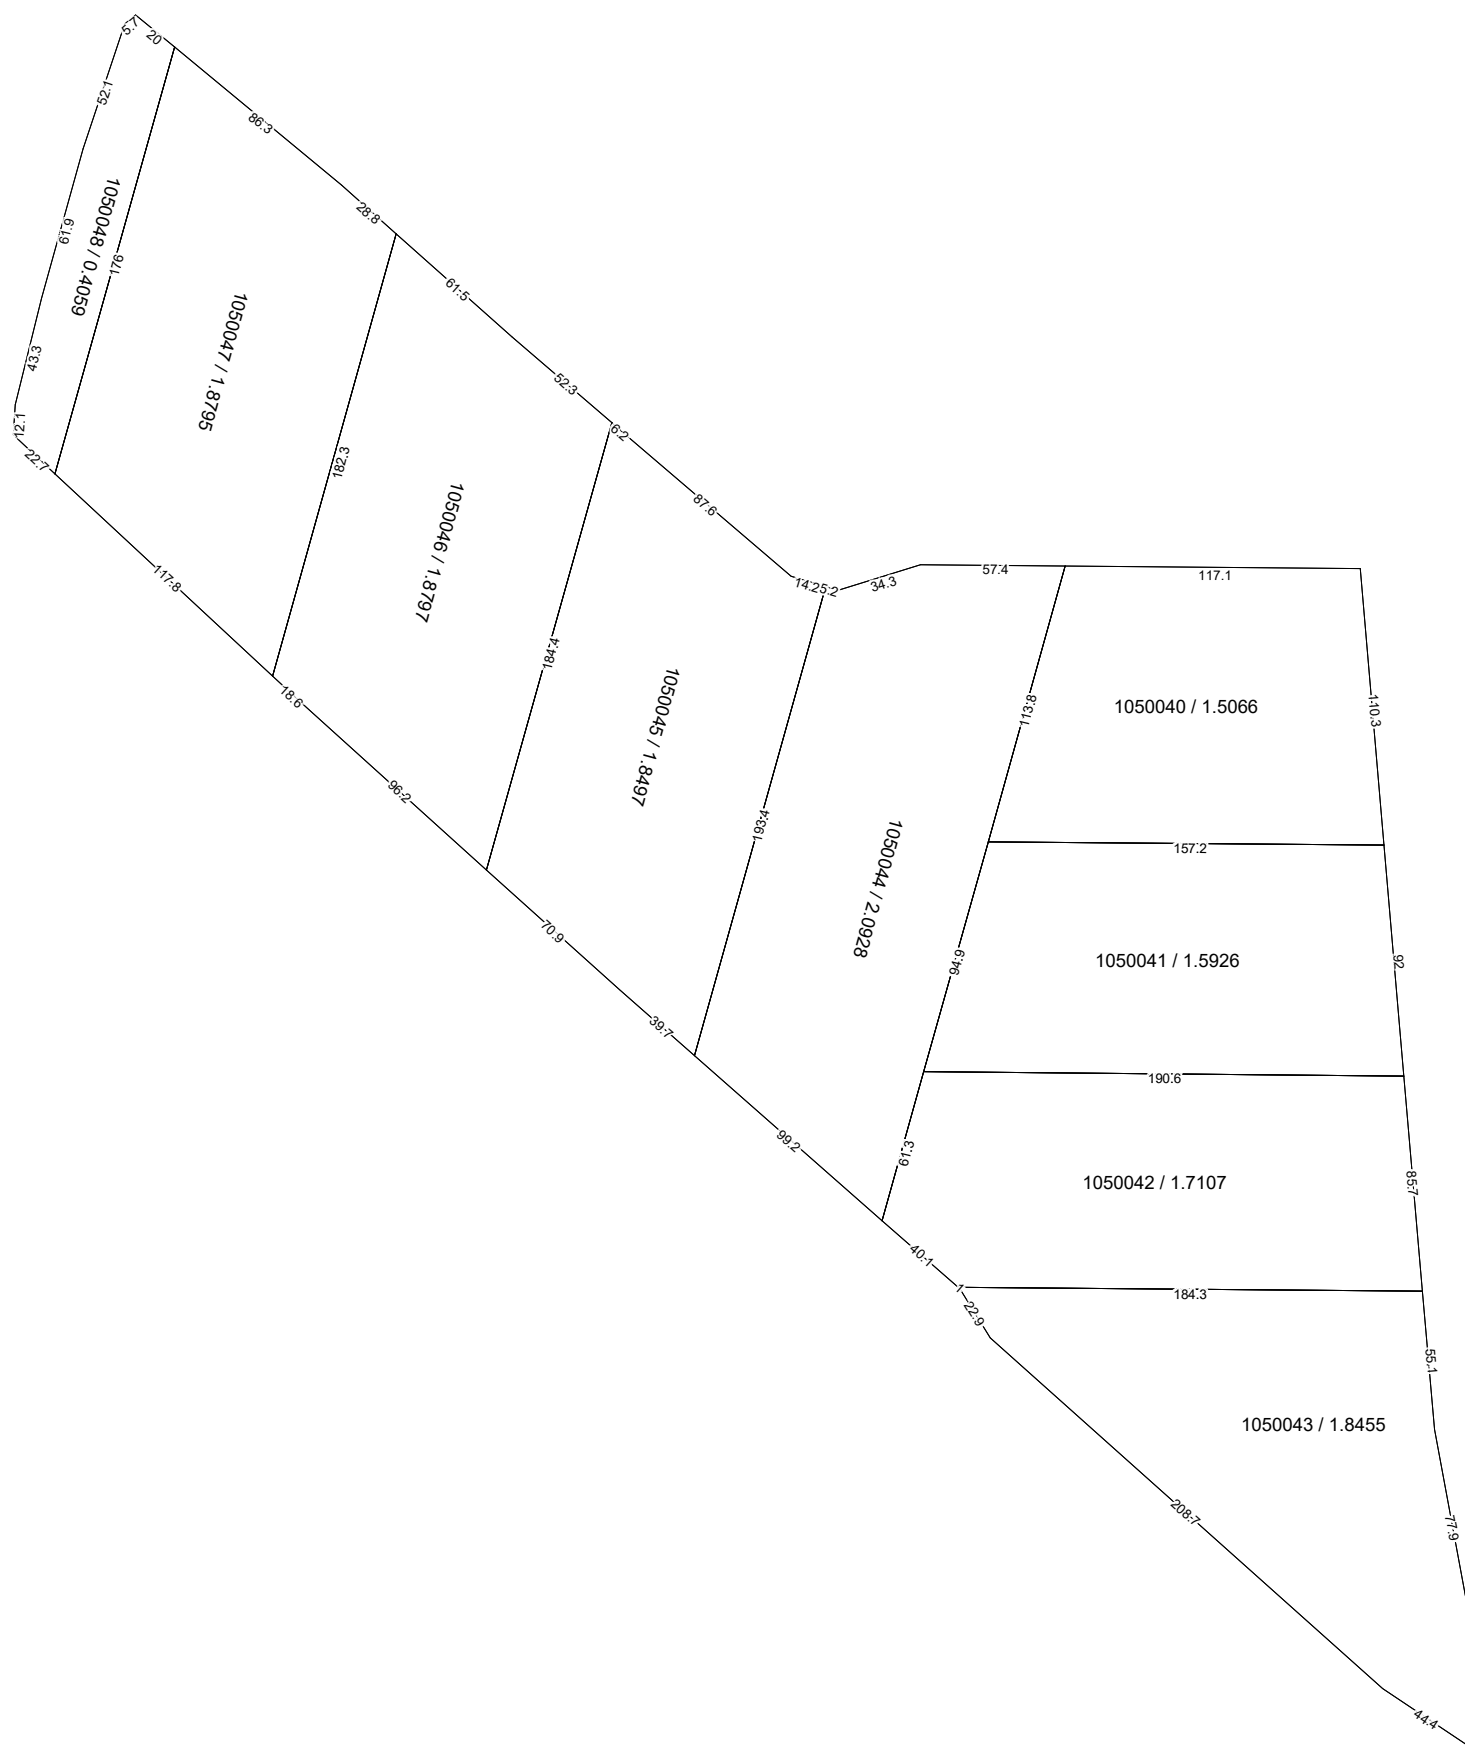

COORDONAT:	EXECUTANT		
	SRL "Cart Engineering"		
	Tipul lucrării: Corectarea erorilor		
	Amplasarea bunului: comuna Bursuceni, r-nul Sîngerei		
Primar comuna Bursuceni, r-nul Sîngerei	Conducător / Verificat	<hr/> semnătura	A.Iepure Numele, prenumele
	Executant: Certificat: seria/ nr./data	<hr/> semnătura	V. Seinic nr.0111 din 16.03.2021
Specialist în reglementarea regimului proprietatii funciare	Data elaborării:	Sistem de coordonate: MOLDREF 99	SCARA: 1: 3000
	<hr/> data inspectării în teren		